

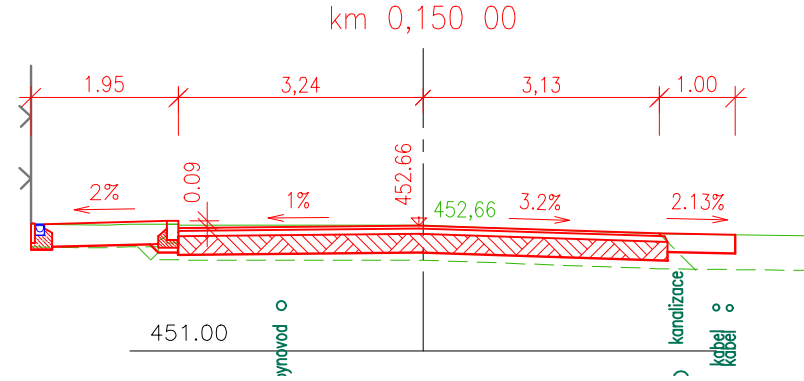
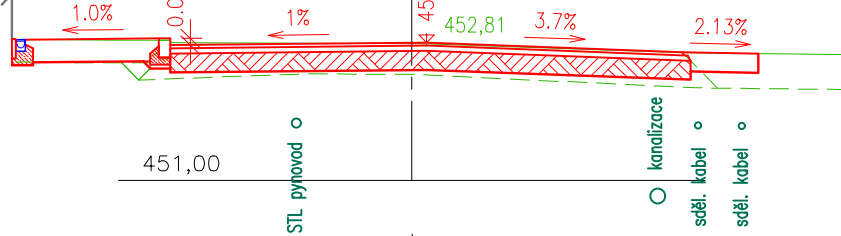
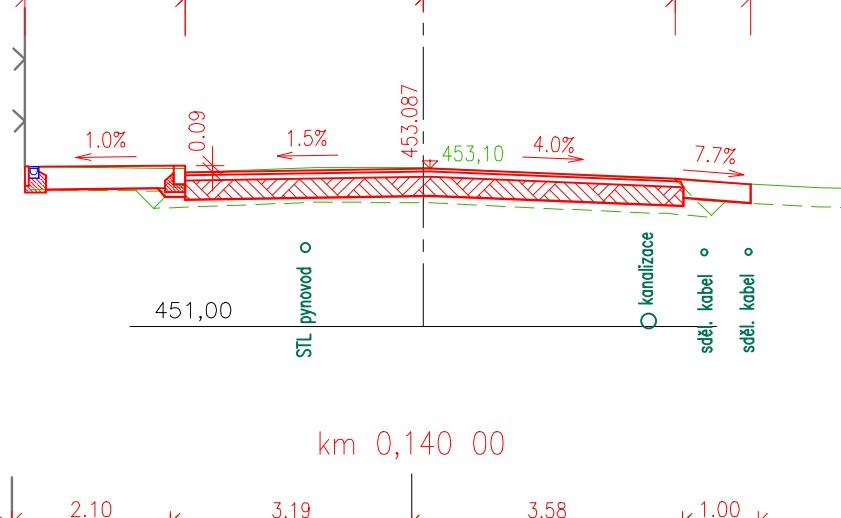
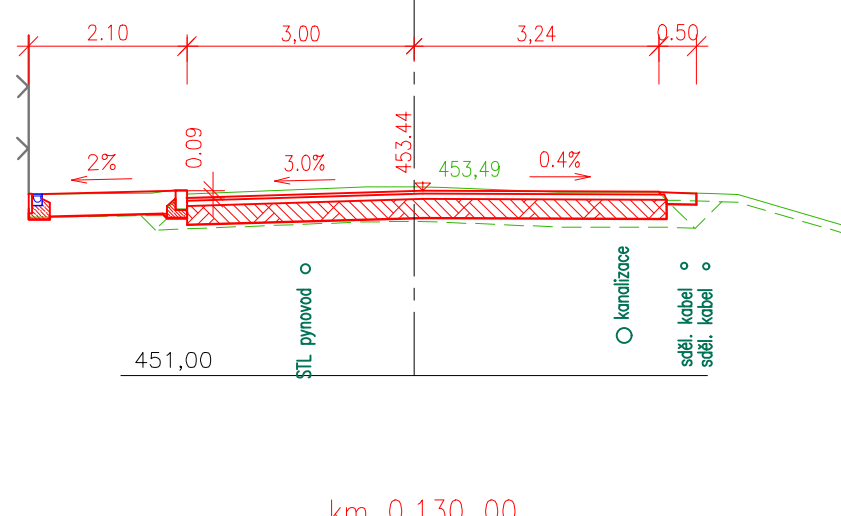
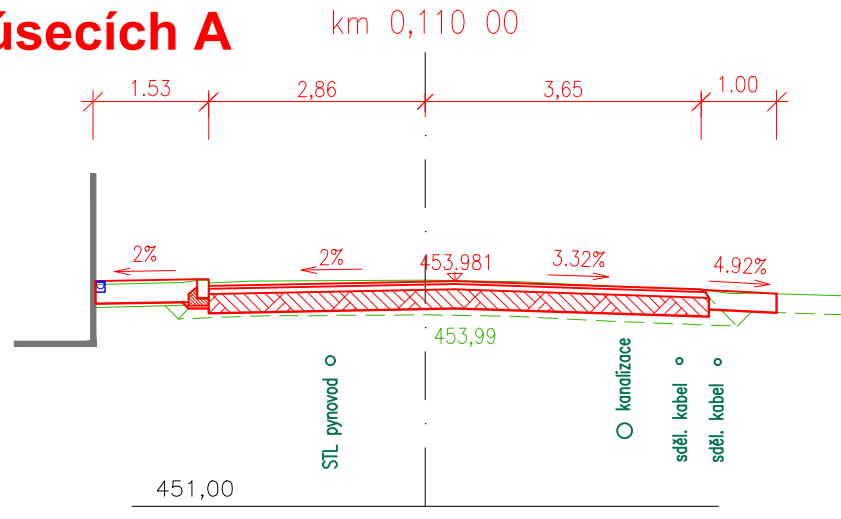
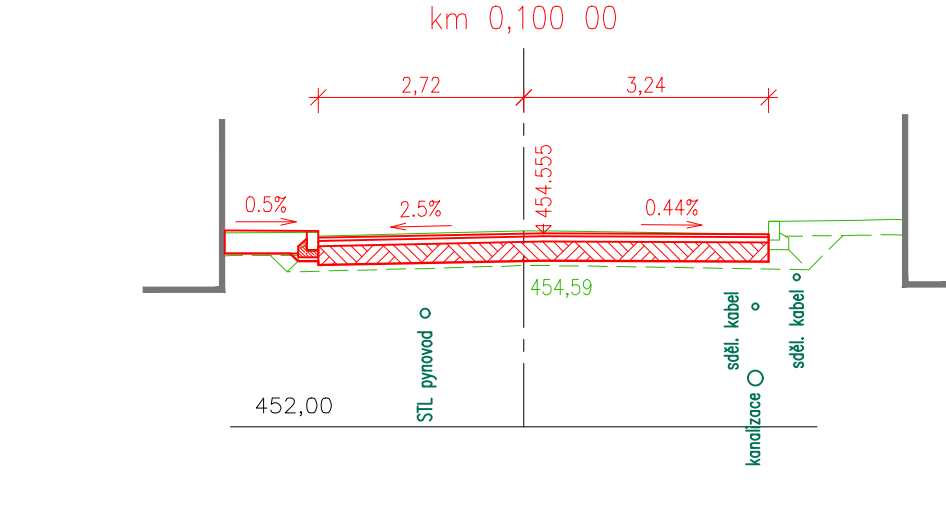
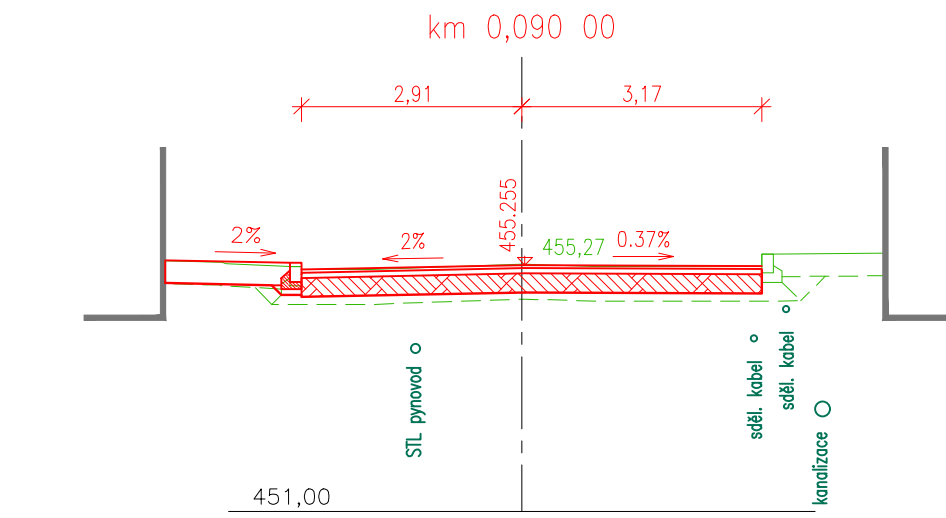
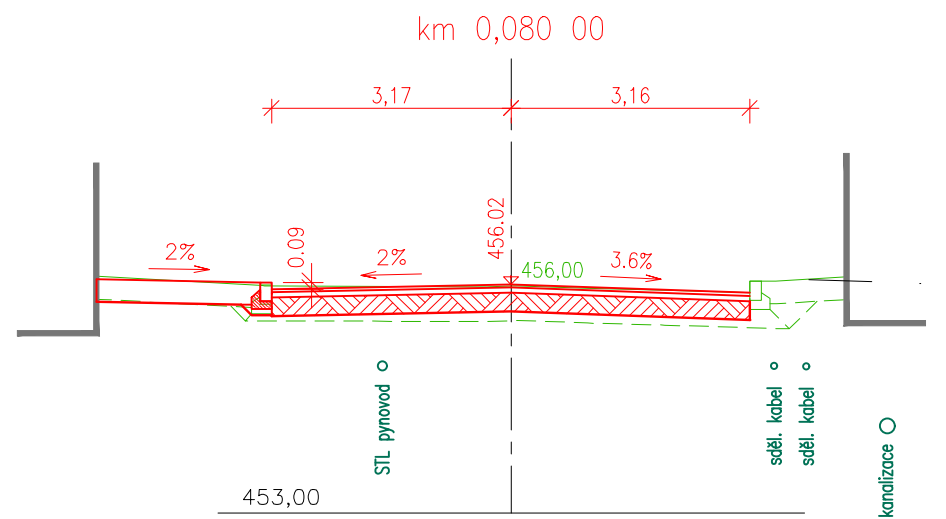
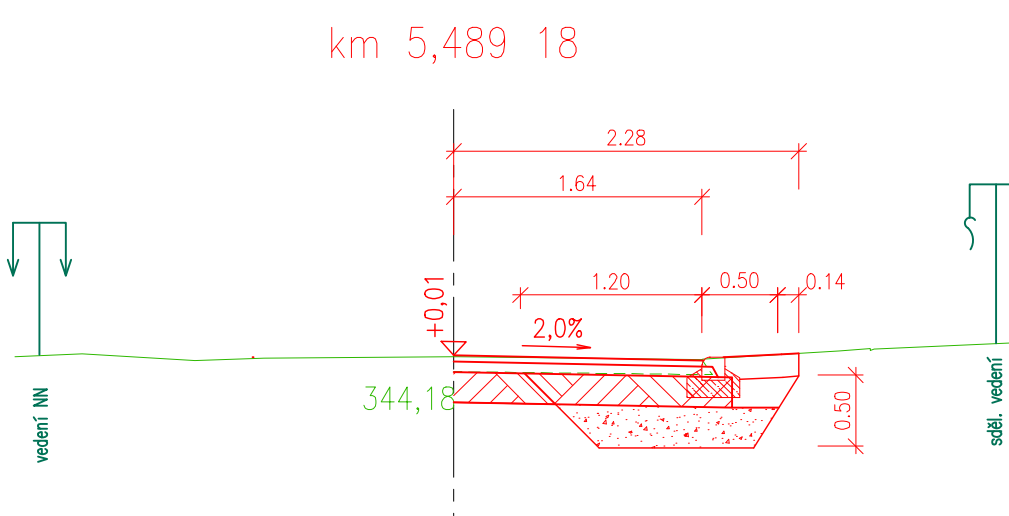
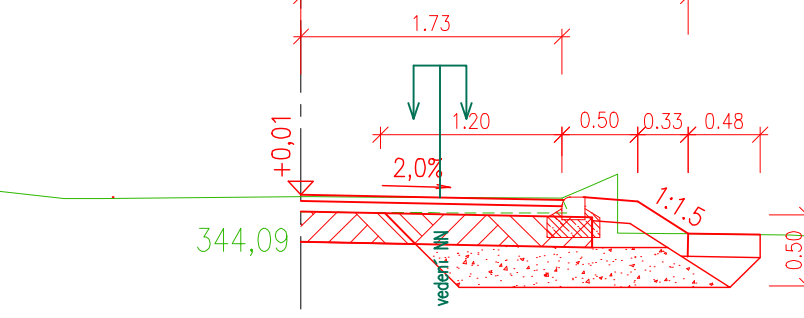


II/113 Divišov - Vlašim
SO 101.1 Rekonstrukce silnice II/113 v úsecích A
PŘÍČNÉ ŘEZY












DIVIŠOV M 1:100

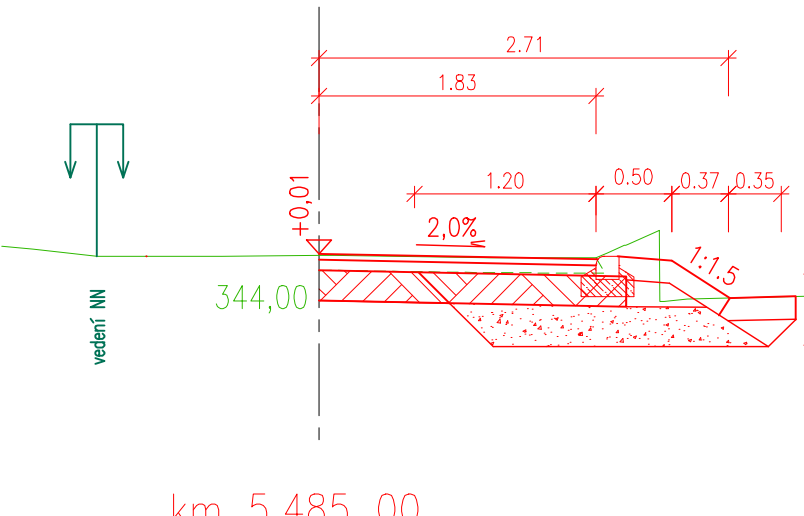

BÍLKOVICE M 1:50

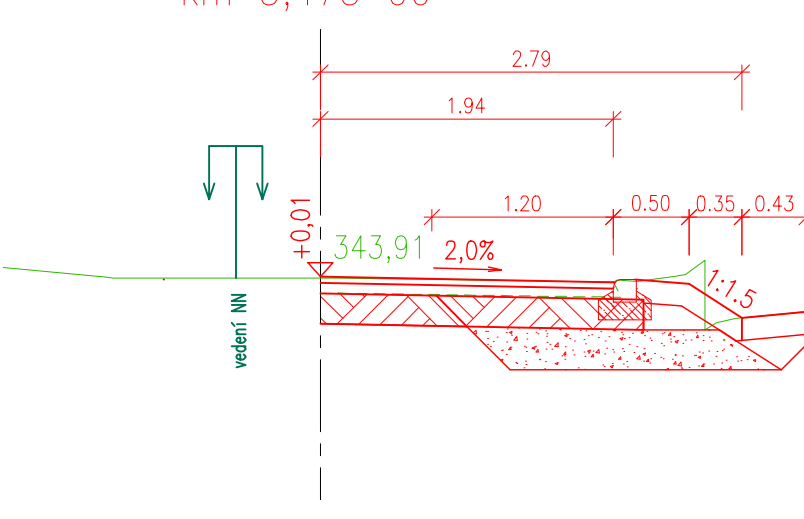

RADOŠOVICE M 1:100

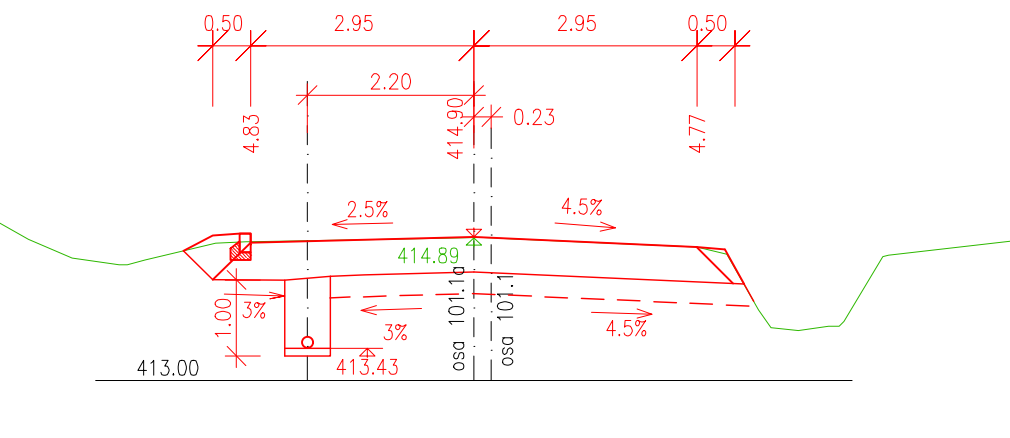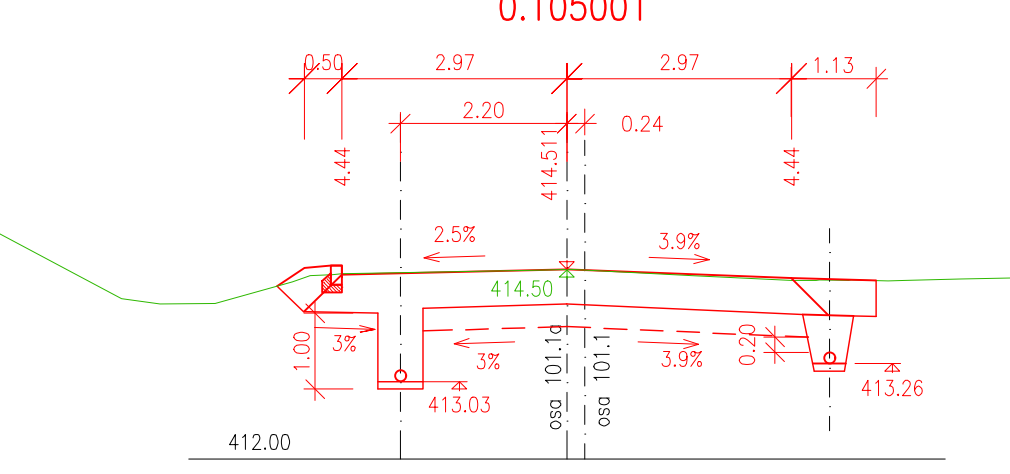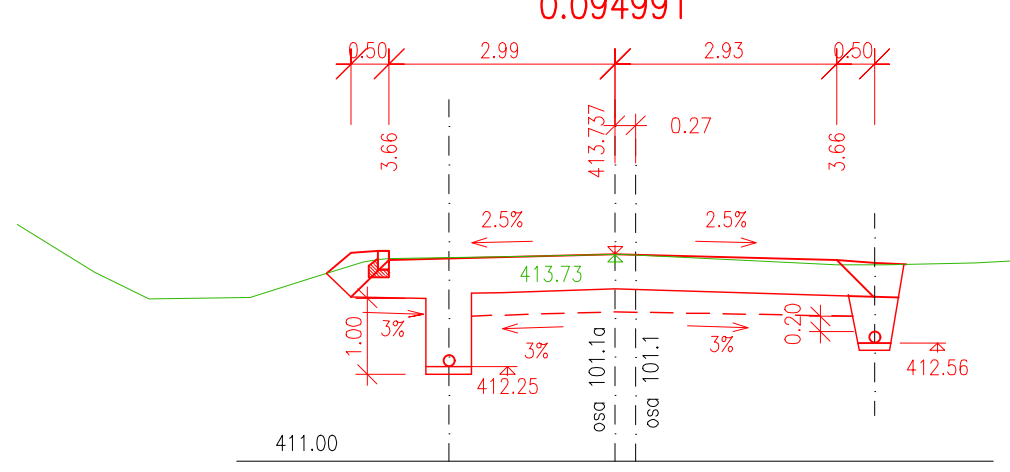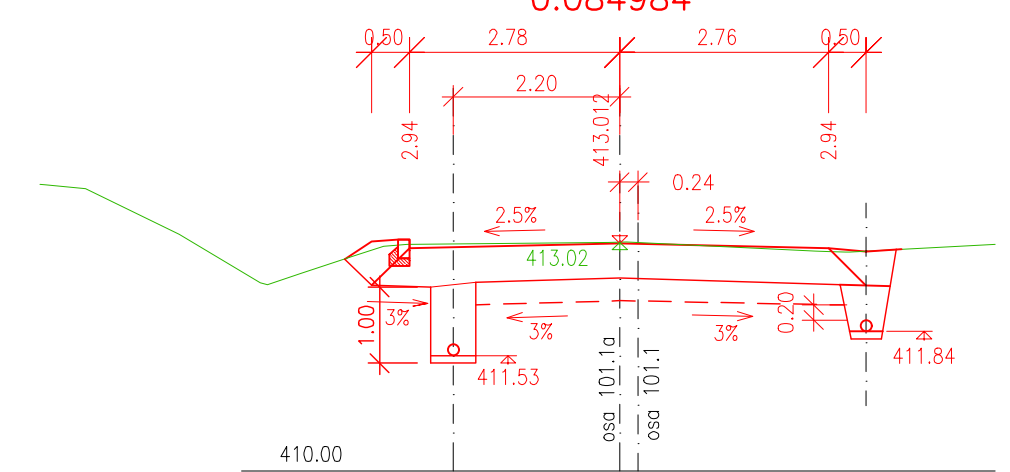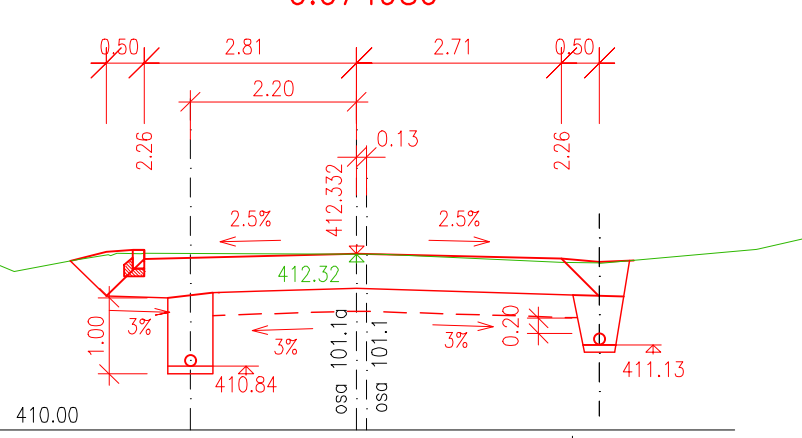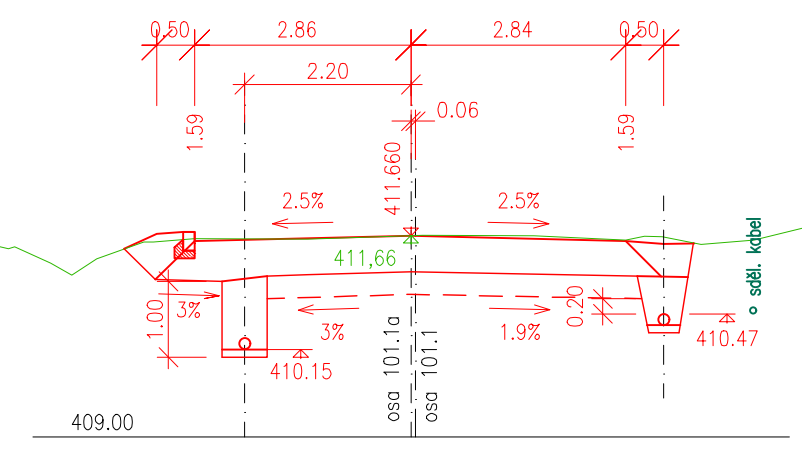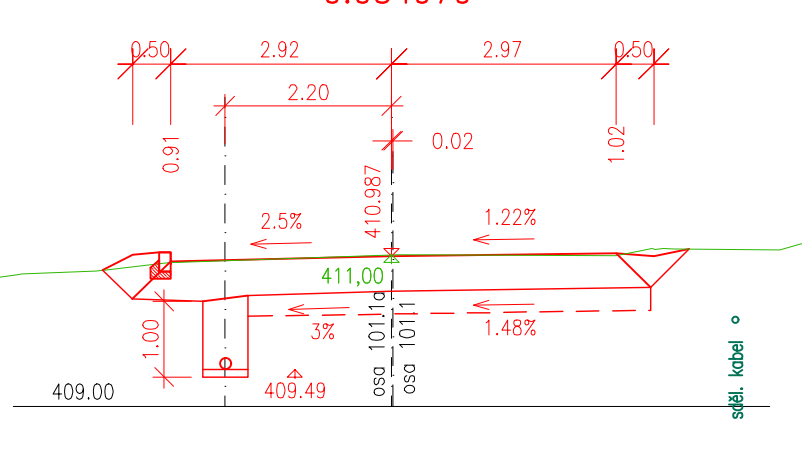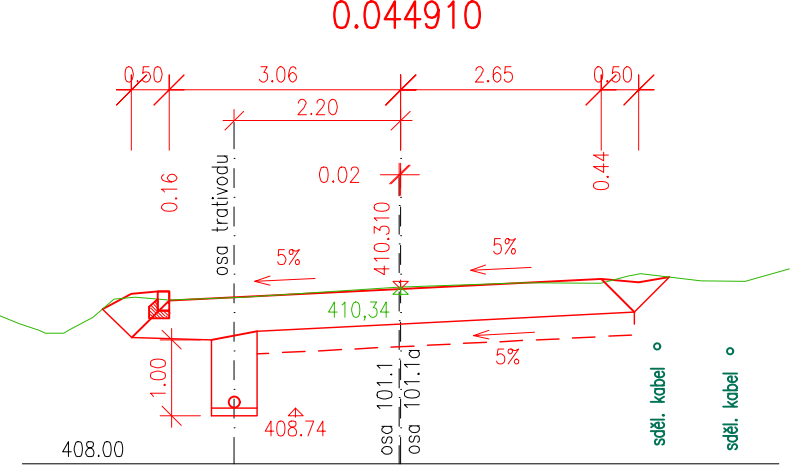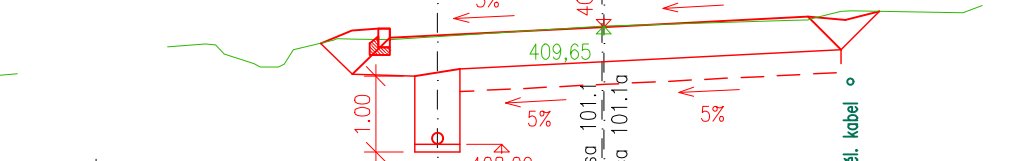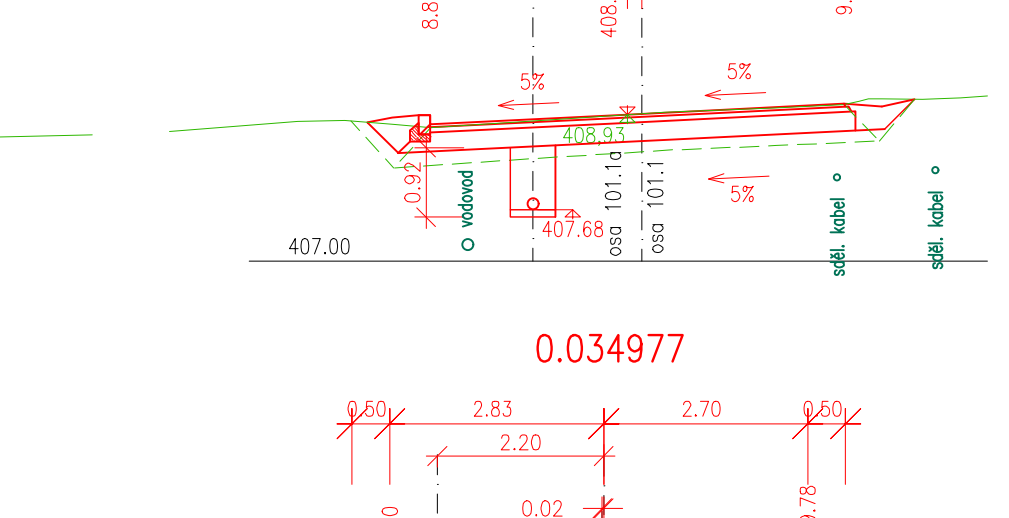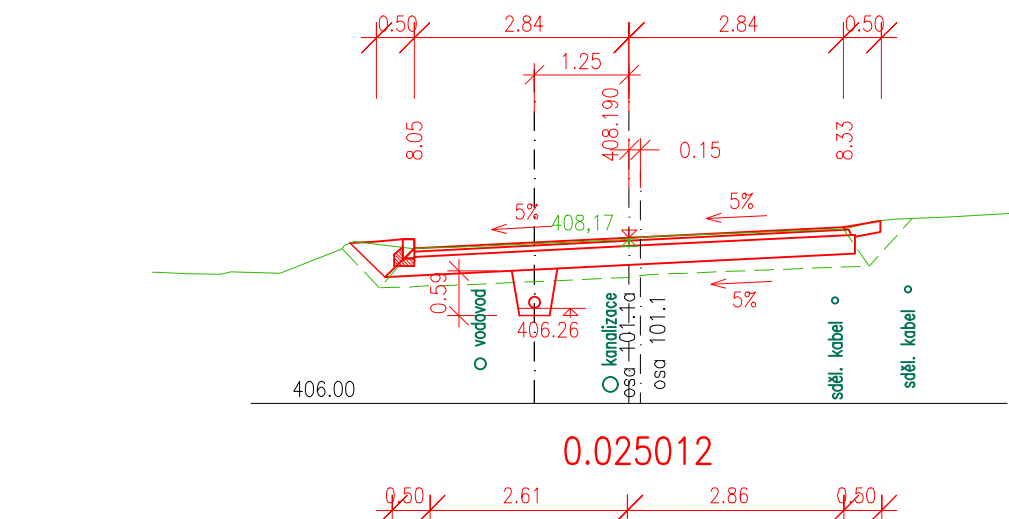

II/113 Divišov - Vlašim

PROJEKTOVÁ DOKUMENTACE PRO PROVÁDĚNÍ STAVBY

LEDEN 2022

STŘEDOČESKÝ KRAJ
Zborovská 11, 150 21 Praha 5

OBJEDNATEL

SHB, akciová společnost
Masná 8, 702 00 Ostrava

ZHOTOVITEL

HLAVNÍ INŽENÝR PROJEKTU

ING. ERICH KONEČNÝ

D		SO 101.1	
SO 101.1 Rekonstrukce silnice II/113 v úsecích A		PŘÍČNÉ ŘEZY	
SOUŘADNICOVÝ SYSTÉM : S-JTSK		ZHOTOVITEL ČÁSTI PD	
VÝŠKOVÝ SYSTÉM : Bpv		Měřítko: 1:100	
VEDOUcí PROJEKTANT		Měřítko: 1:100	
ING. E. KONEČNÝ		ÚČEL	
ZODPOVĚDNÝ PROJEKTANT		ČÍS. ZAKÁZKY	
ING. M. KROUPAROVÁ		5/20 089	
VYPRACOVAL		ARCHIVNÍ ČÍS.	
ING. E. KONEČNÝ		ČÍS. SOUPRAVY	
KRAJ: STŘEDOČESKÝ		ČÍS. PŘÍLOHY	
MěÚ/DÚ: DIVIŠOV, SLOVENICE, BÍLKOVICE, RADOŠOVICE, VLAŠIM		5	
K.Ú.: DIVIŠOV U BENEŠOVA, SLOVENICE, BÍLKOVICE, RADOŠOVICE U VLAŠIMI, DOMAŠIN, VLAŠIM			
NÁZEV OBJEKTU:			
SO 101.1 Rekonstrukce silnice II/113 v úsecích A			
NÁZEV PŘÍLOHY:			
PŘÍČNÉ ŘEZY			