
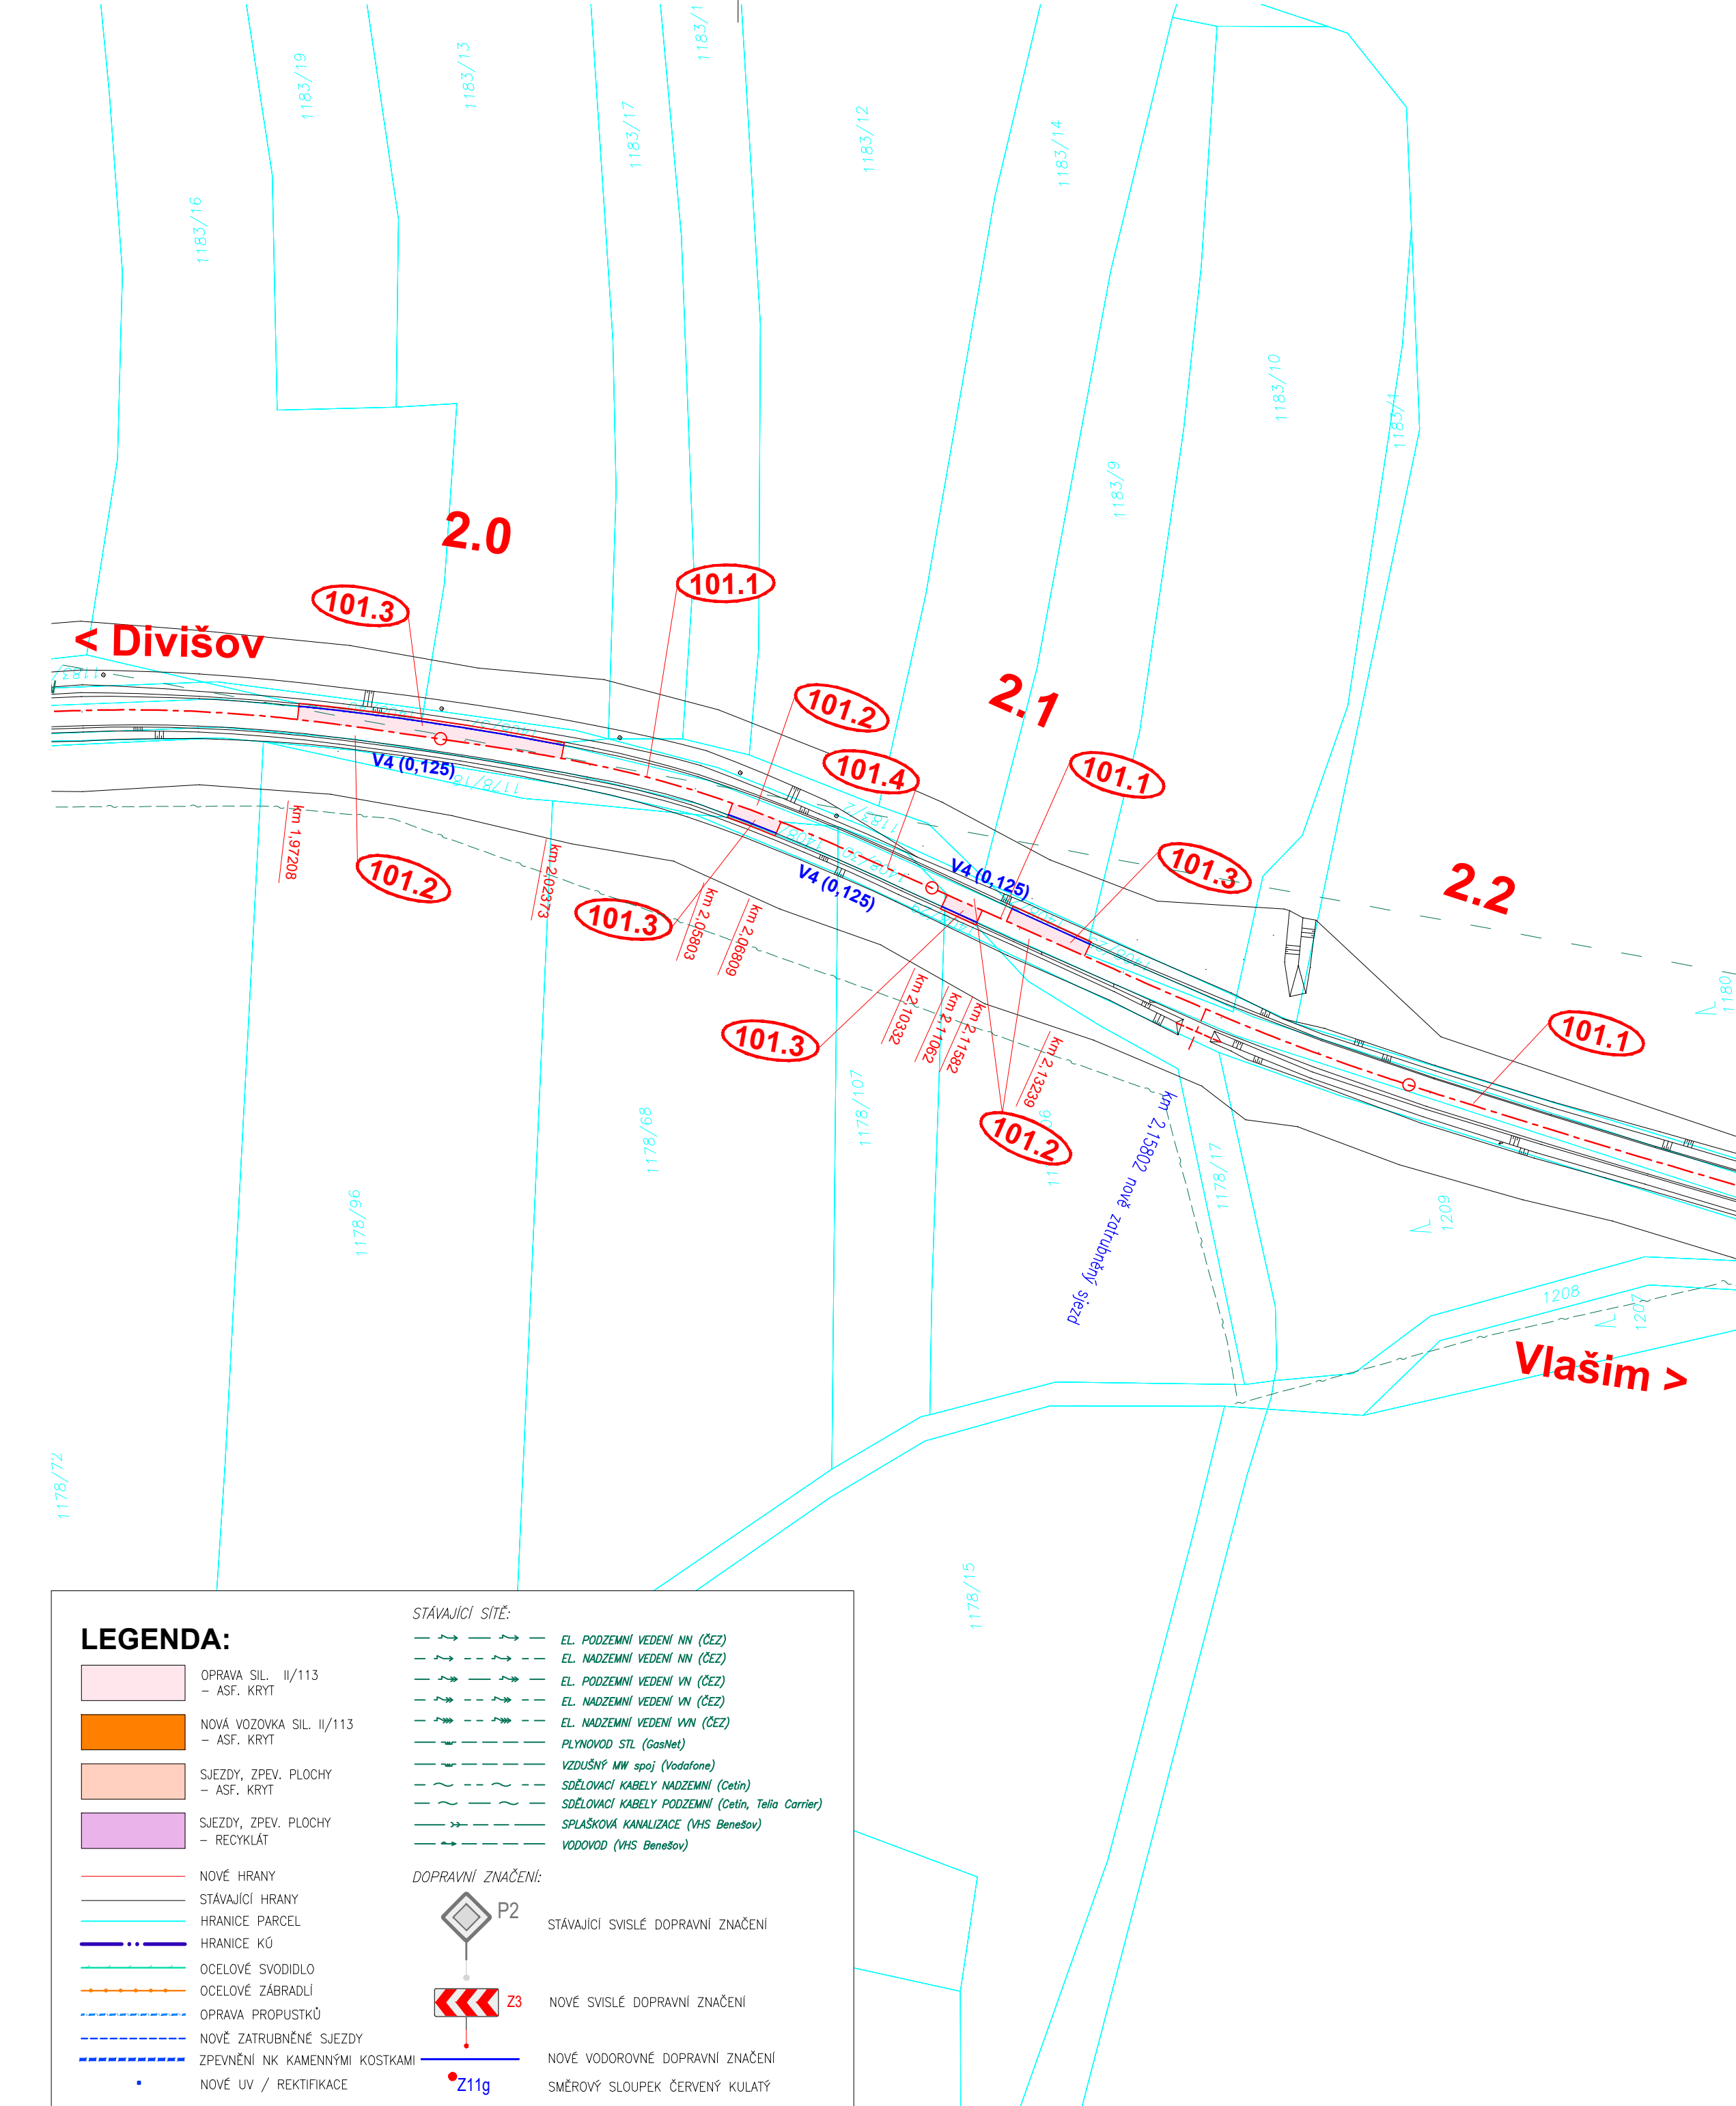
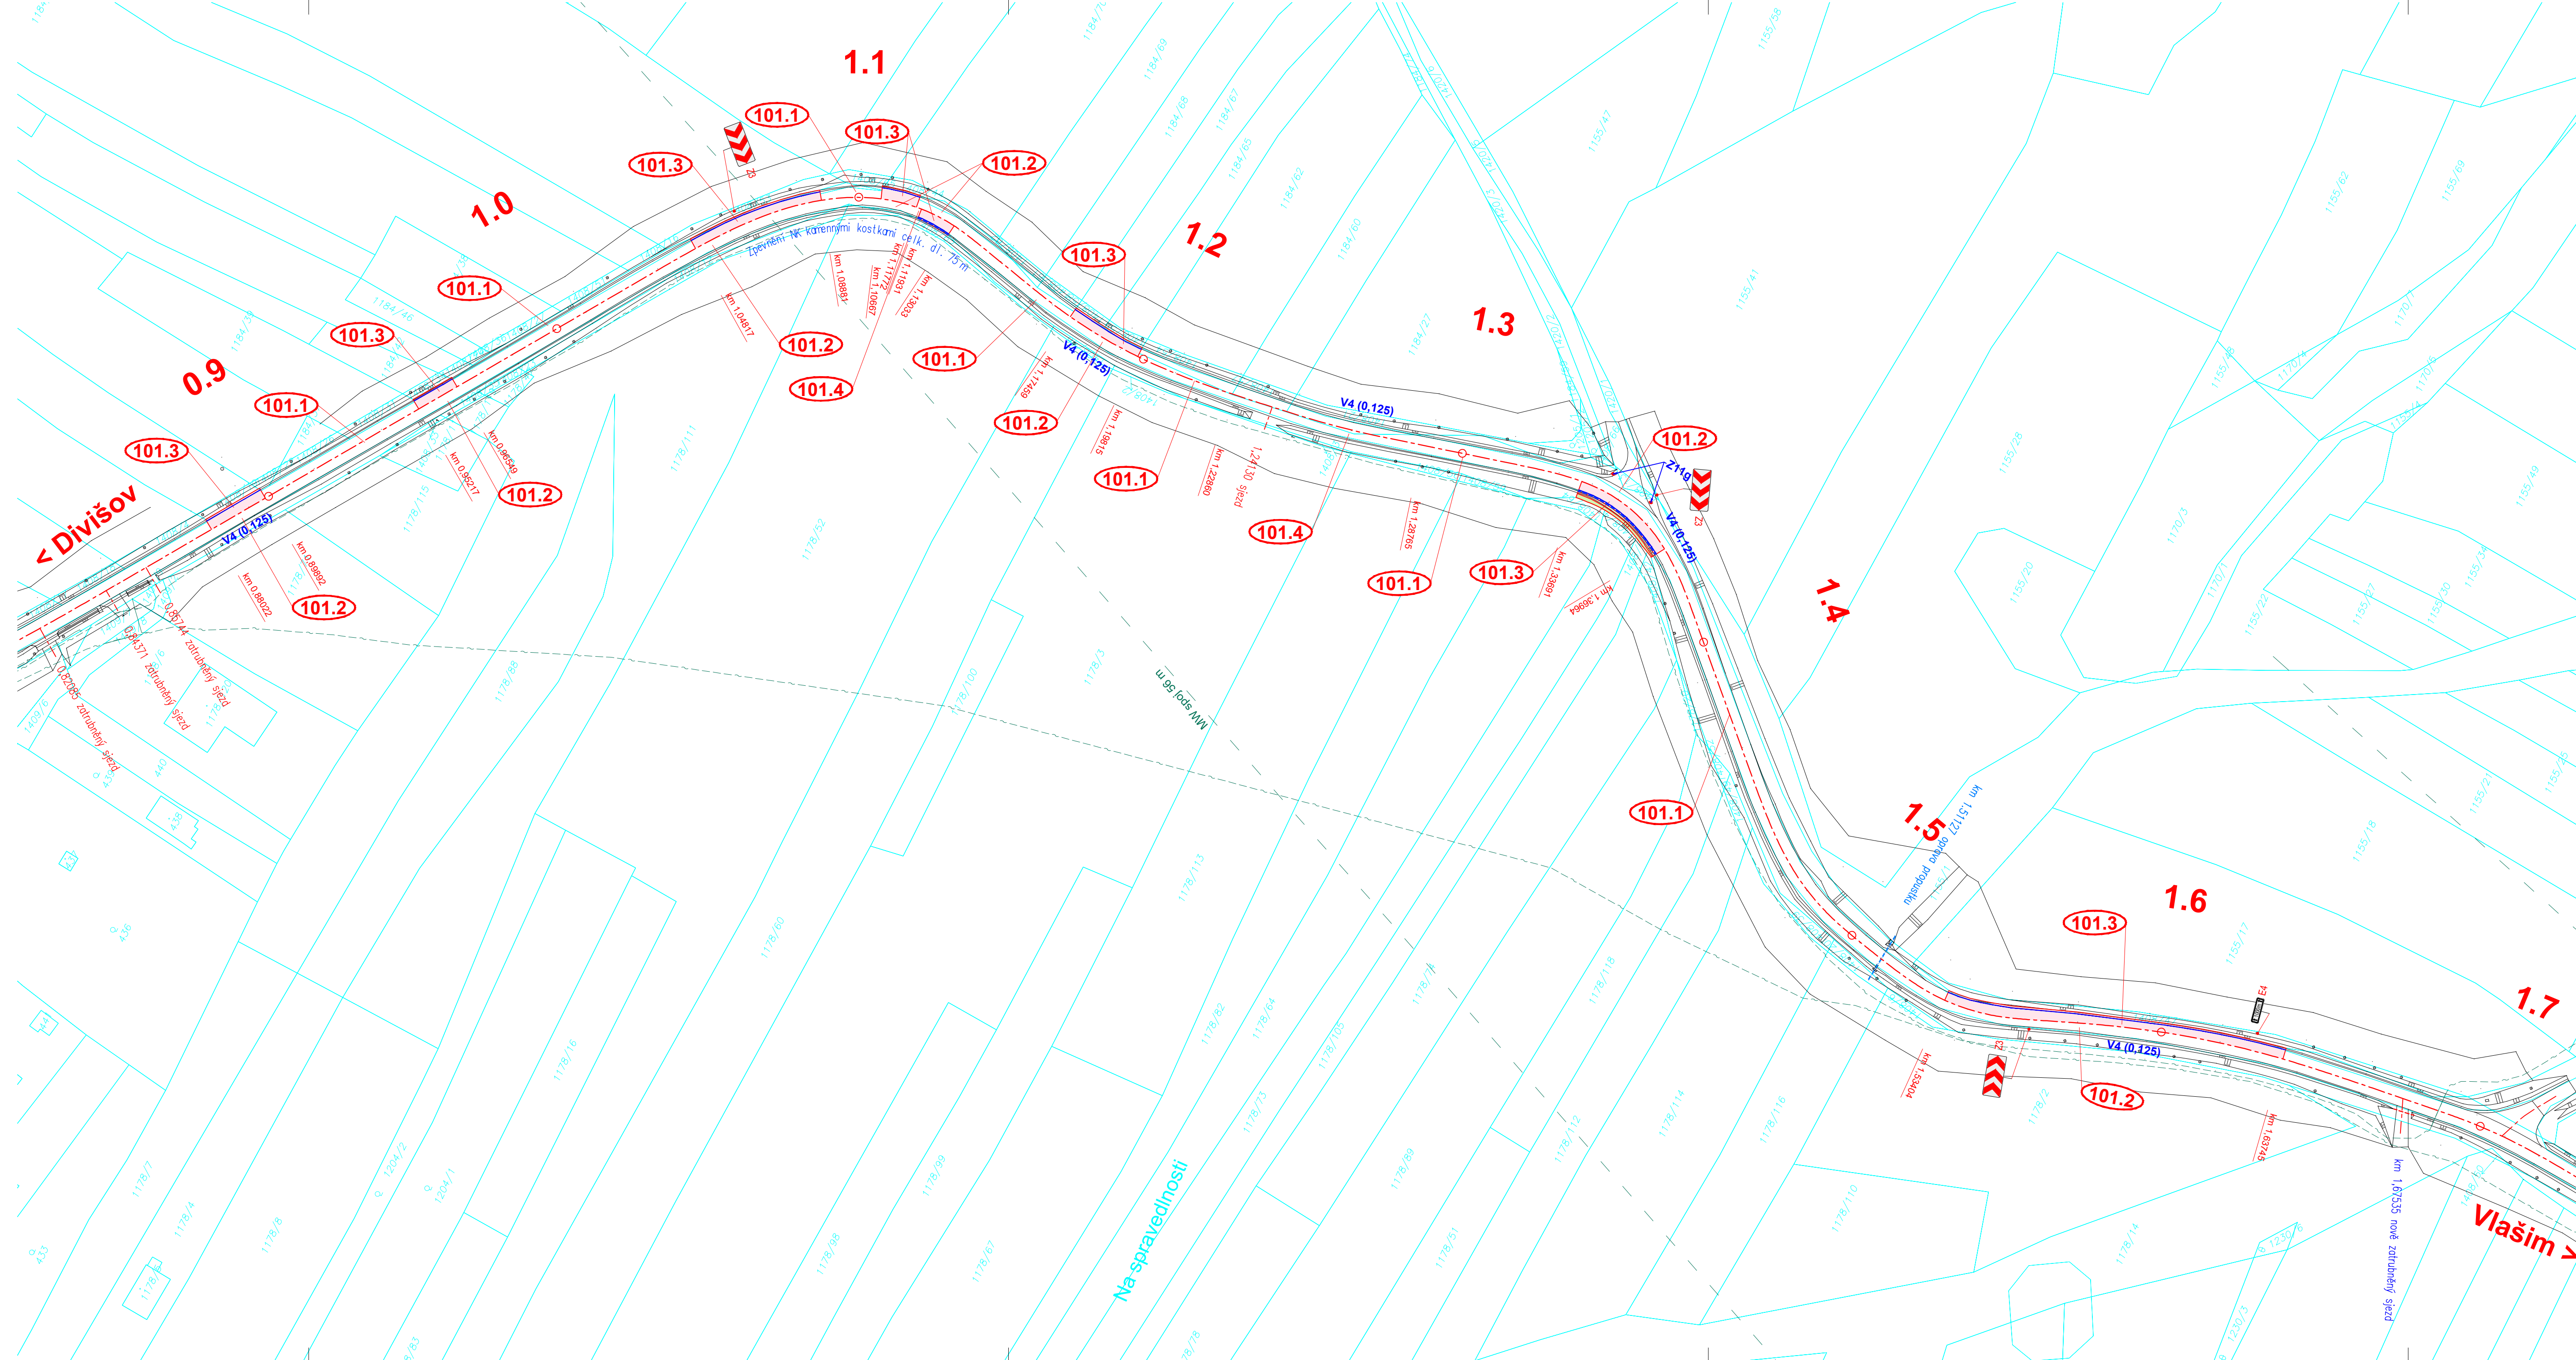


II/113 Divišov - Vlašim  
SO 101.3 Rekonstrukce silnice II/113 v úsecích C  
SITUACE - 1. díl, km ZÚ - 2,300 M 1:1000

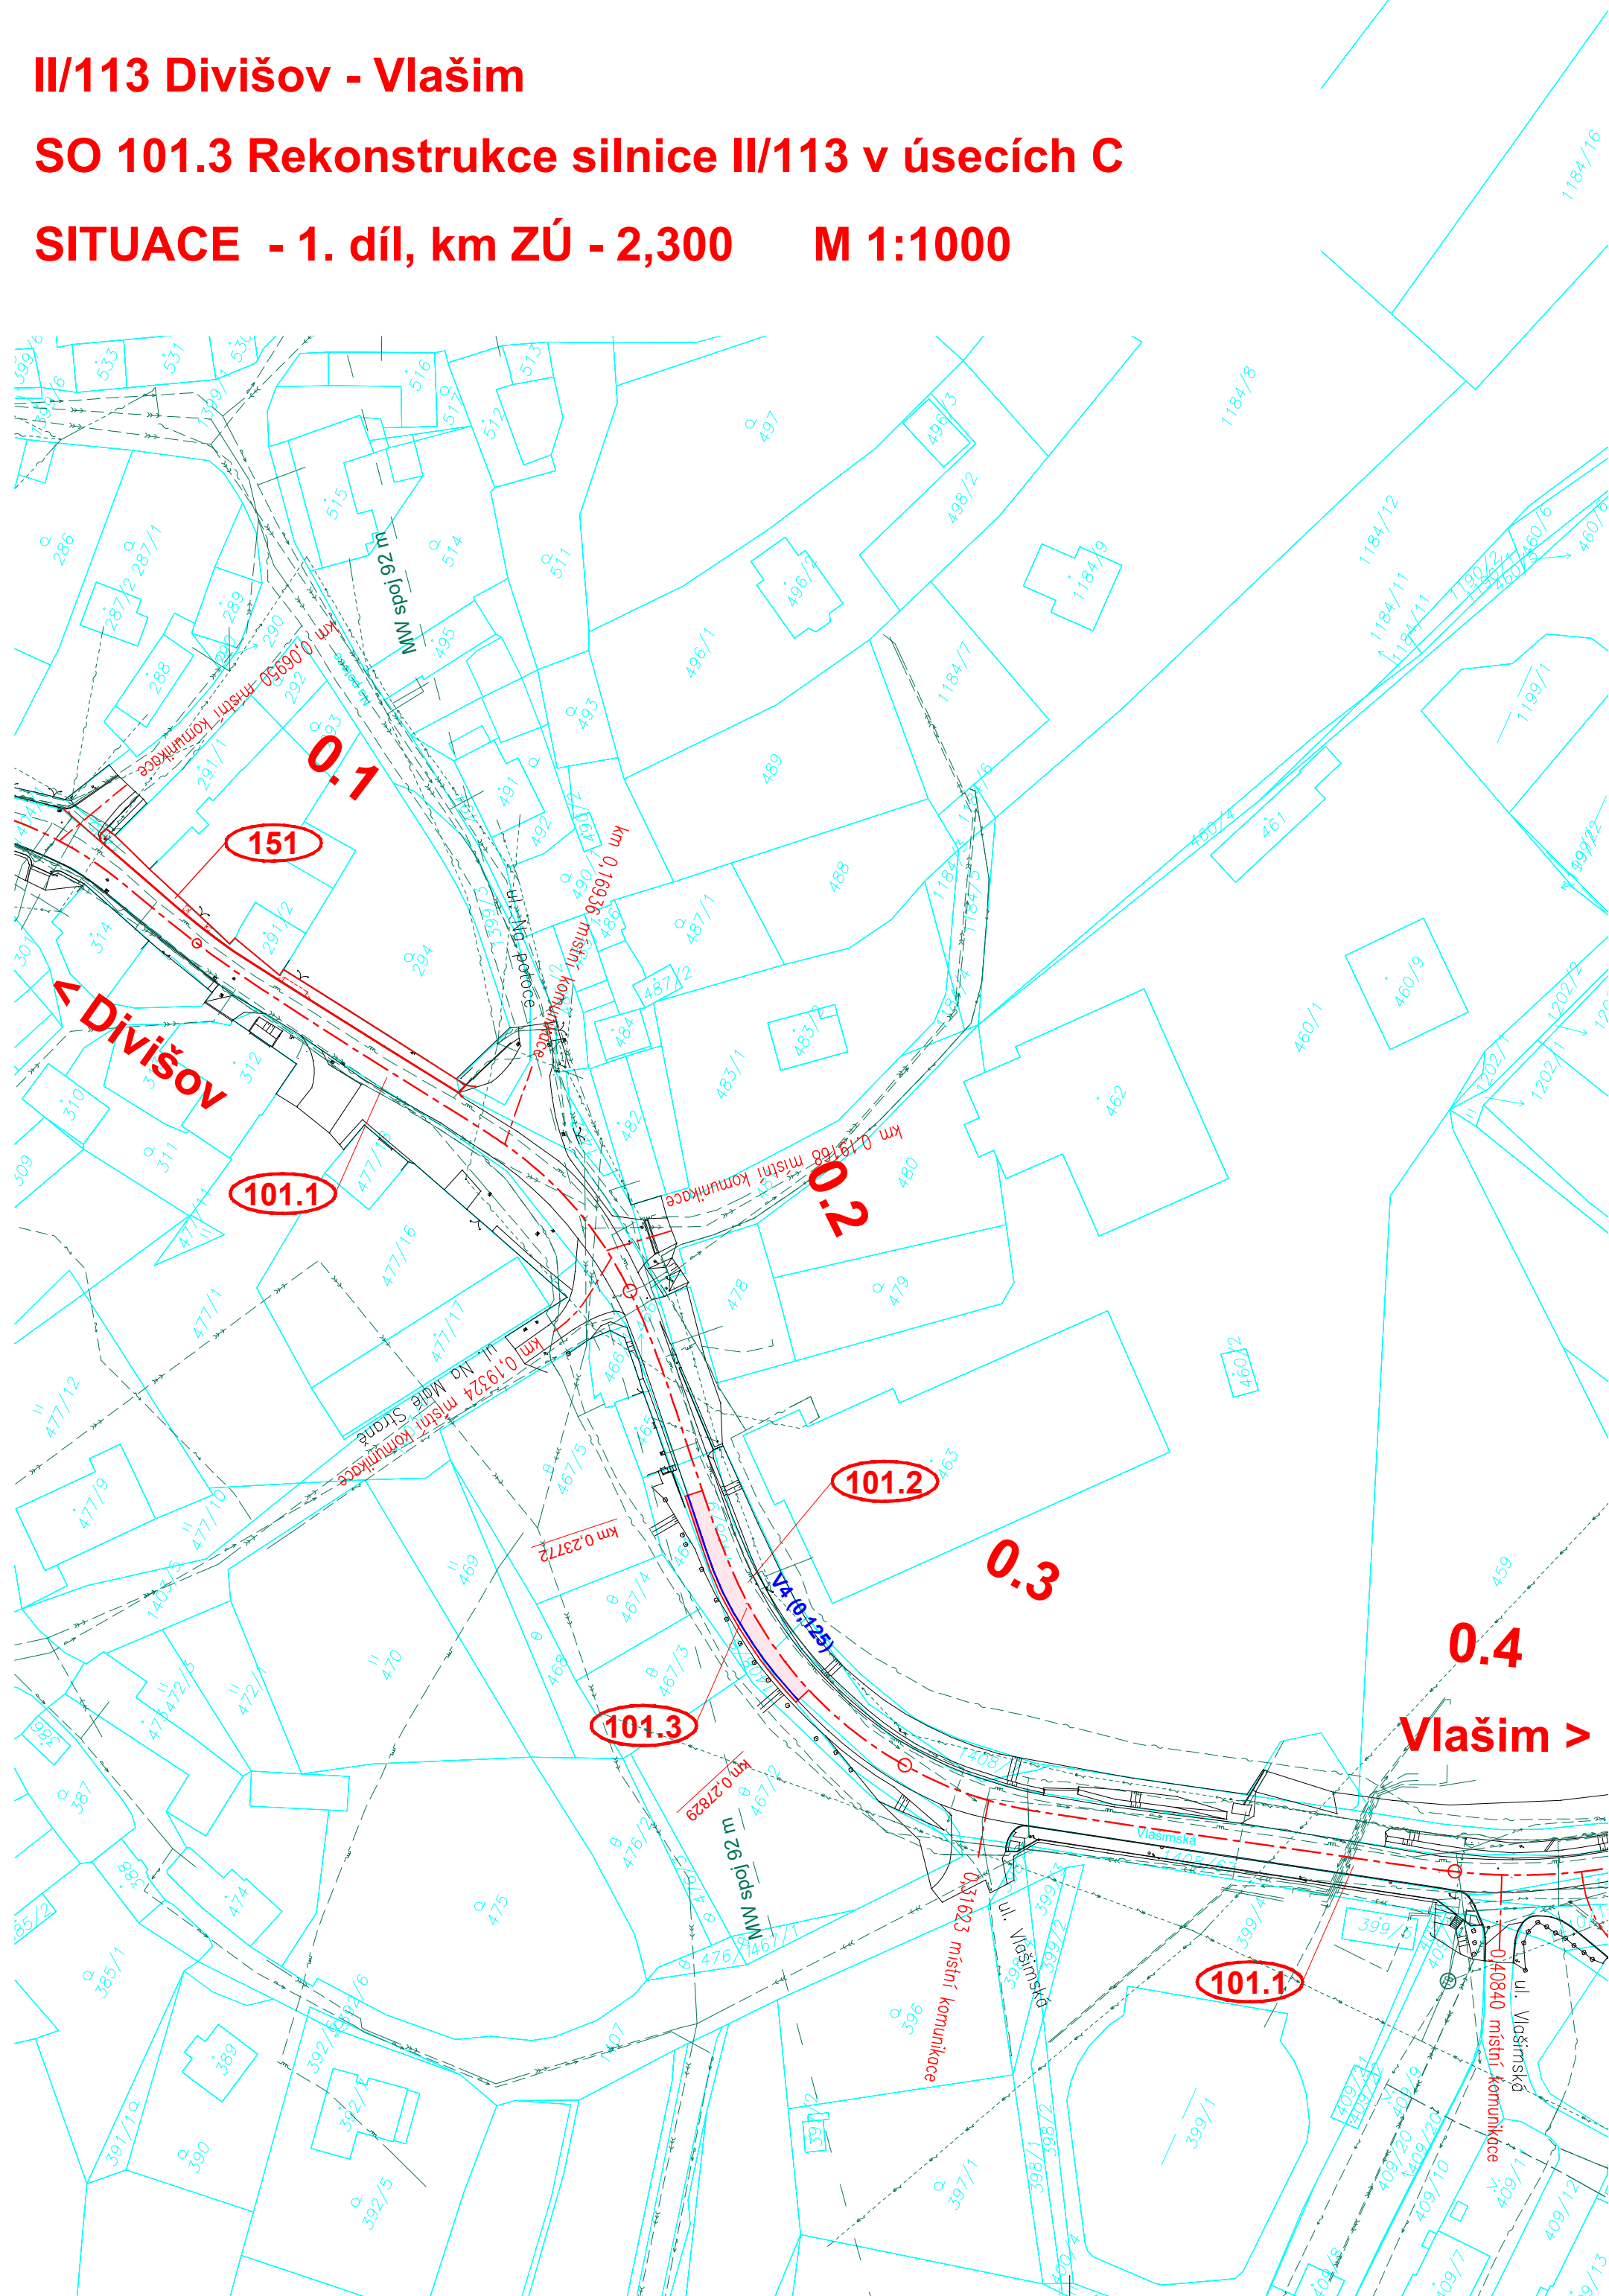

<b>LEGENDA:</b>	
OPRAVA SIL. II/113 - ASF. KRYT	EL. POZEMNÍ VĚZENÍ VN (CZ)
NOVÁ VOZOVKA SIL. II/113 - ASF. KRYT	EL. NADEZNÝ VĚZENÍ VN (CZ)

<b>II/113 Divišov - Vlašim</b>		
PROJEKTOVÁ DOKUMENTACE PRO PROVÁDĚNÍ STAVBY		
LEDEN 2022		
STŘEDOČESKÝ KRAJ Zborovská 11, 150 21 Praha 5		
SHB, akciová společnost Masná 8, 702 00 Ostrava		
HLAVNÍ INŽENÝR PROJEKTU	ING. ERICH KONEČNÝ	

<b>D</b>		<b>SO 101.3</b>	
SOUŘADNICOVÝ SYSTÉM : S-JTSK		ZHOTOVITEL ČÁSTI PD	
VÝŠKOVÝ SYSTÉM : Bpv			
VEDOUcí PROJEKTANT	ING. E. KONEČNÝ		
ZODPOVĚDNÝ PROJEKTANT	ING. M. KROUPAROVÁ		
KYPRACOVÁL	ING. M. KROUPAROVÁ		
KONTROLOVAL	ING. E. KONEČNÝ		
KRAJ: STŘEDOČESKÝ		MNO/DO: DIVIŠOV, SLOVÉNICE, BILKOVICE, RADOŠOVICE, VLAŠIM	
K.Ú.: DIVIŠOV U BENEŠOVA, SLOVÉNICE, BILKOVICE, RADOŠOVICE U VLAŠIMI, DOMAŠÍN, VLAŠIM		DATUM	
NÁZEV OBJEKTU		SO 101.3 Rekonstrukce silnice II/113 v úsecích C	
NÁZEV PŘÍLOHY:		SITUACE - 1. díl	
K.Ú.:		km 0,000 - 2,300	
FORMÁT		8 x A4	
MĚŘÍTKO		1:1000	
OČEL		PDPS	
ČÍS. ZAKÁZKY		5/20 089	
ARCHIVNÍ ČÍS.		ČÍS. PŘÍLOHY	
ČÍS. SOUPRAVY		2.1	