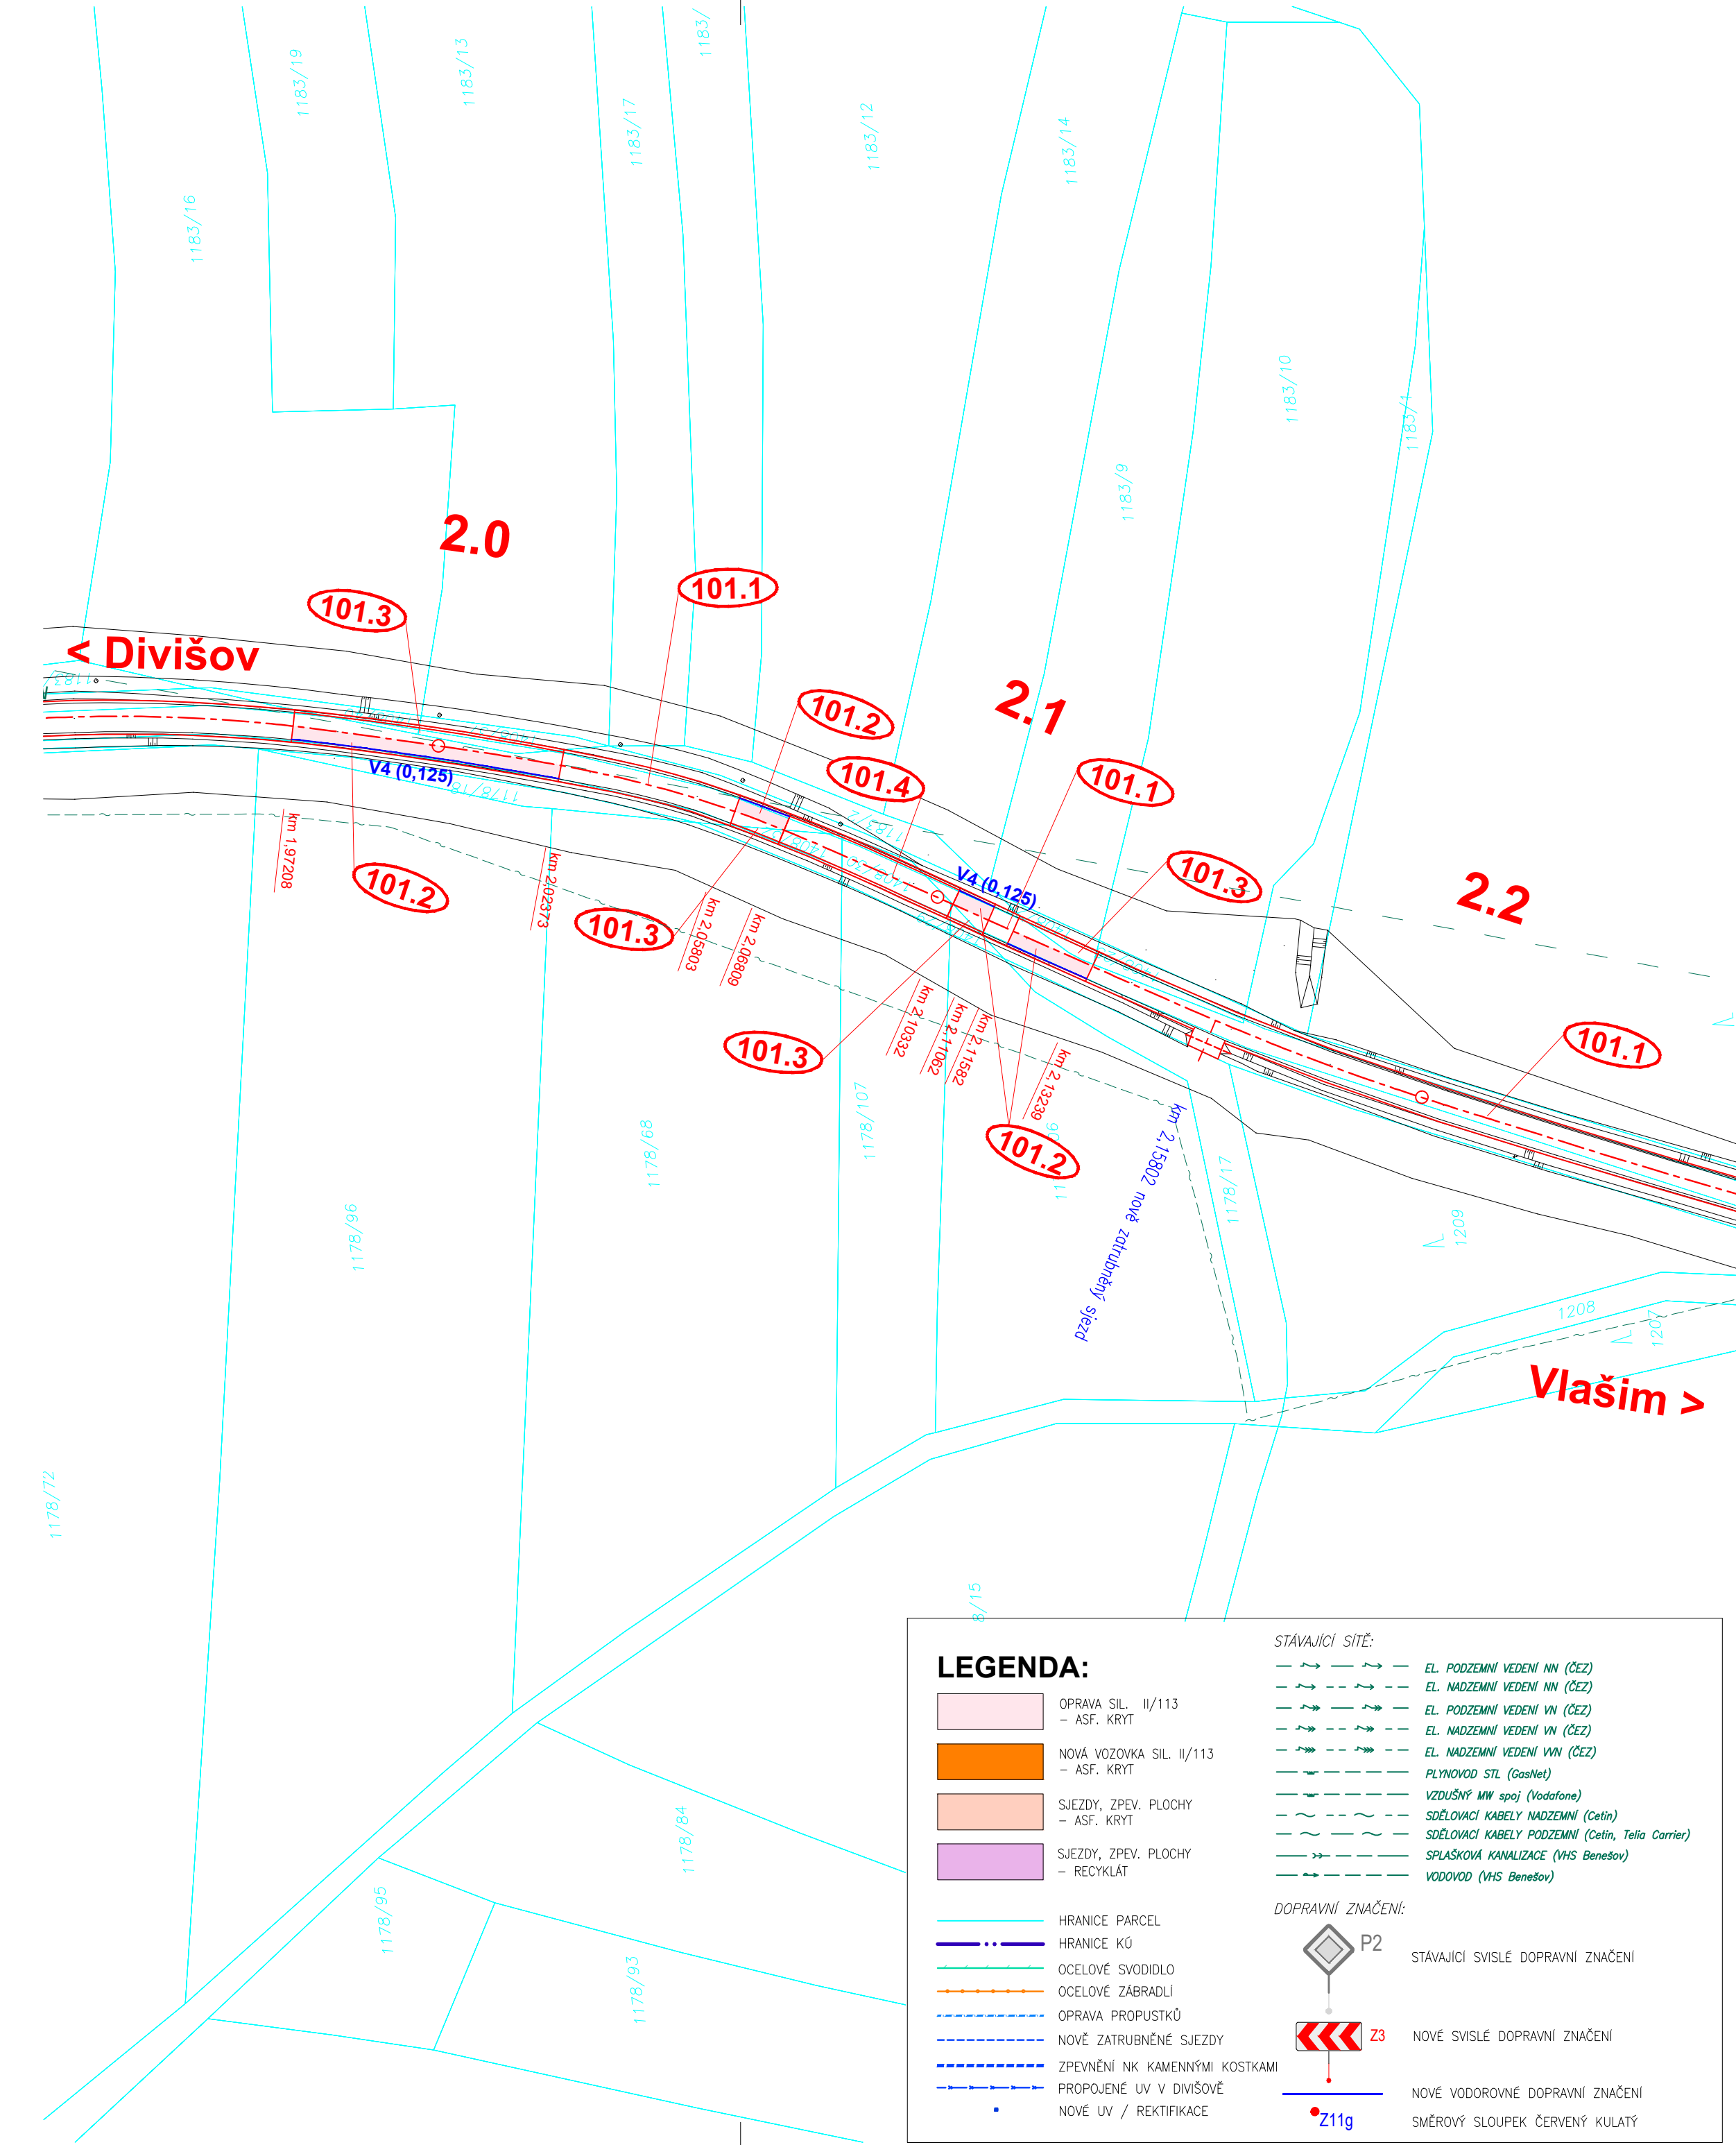
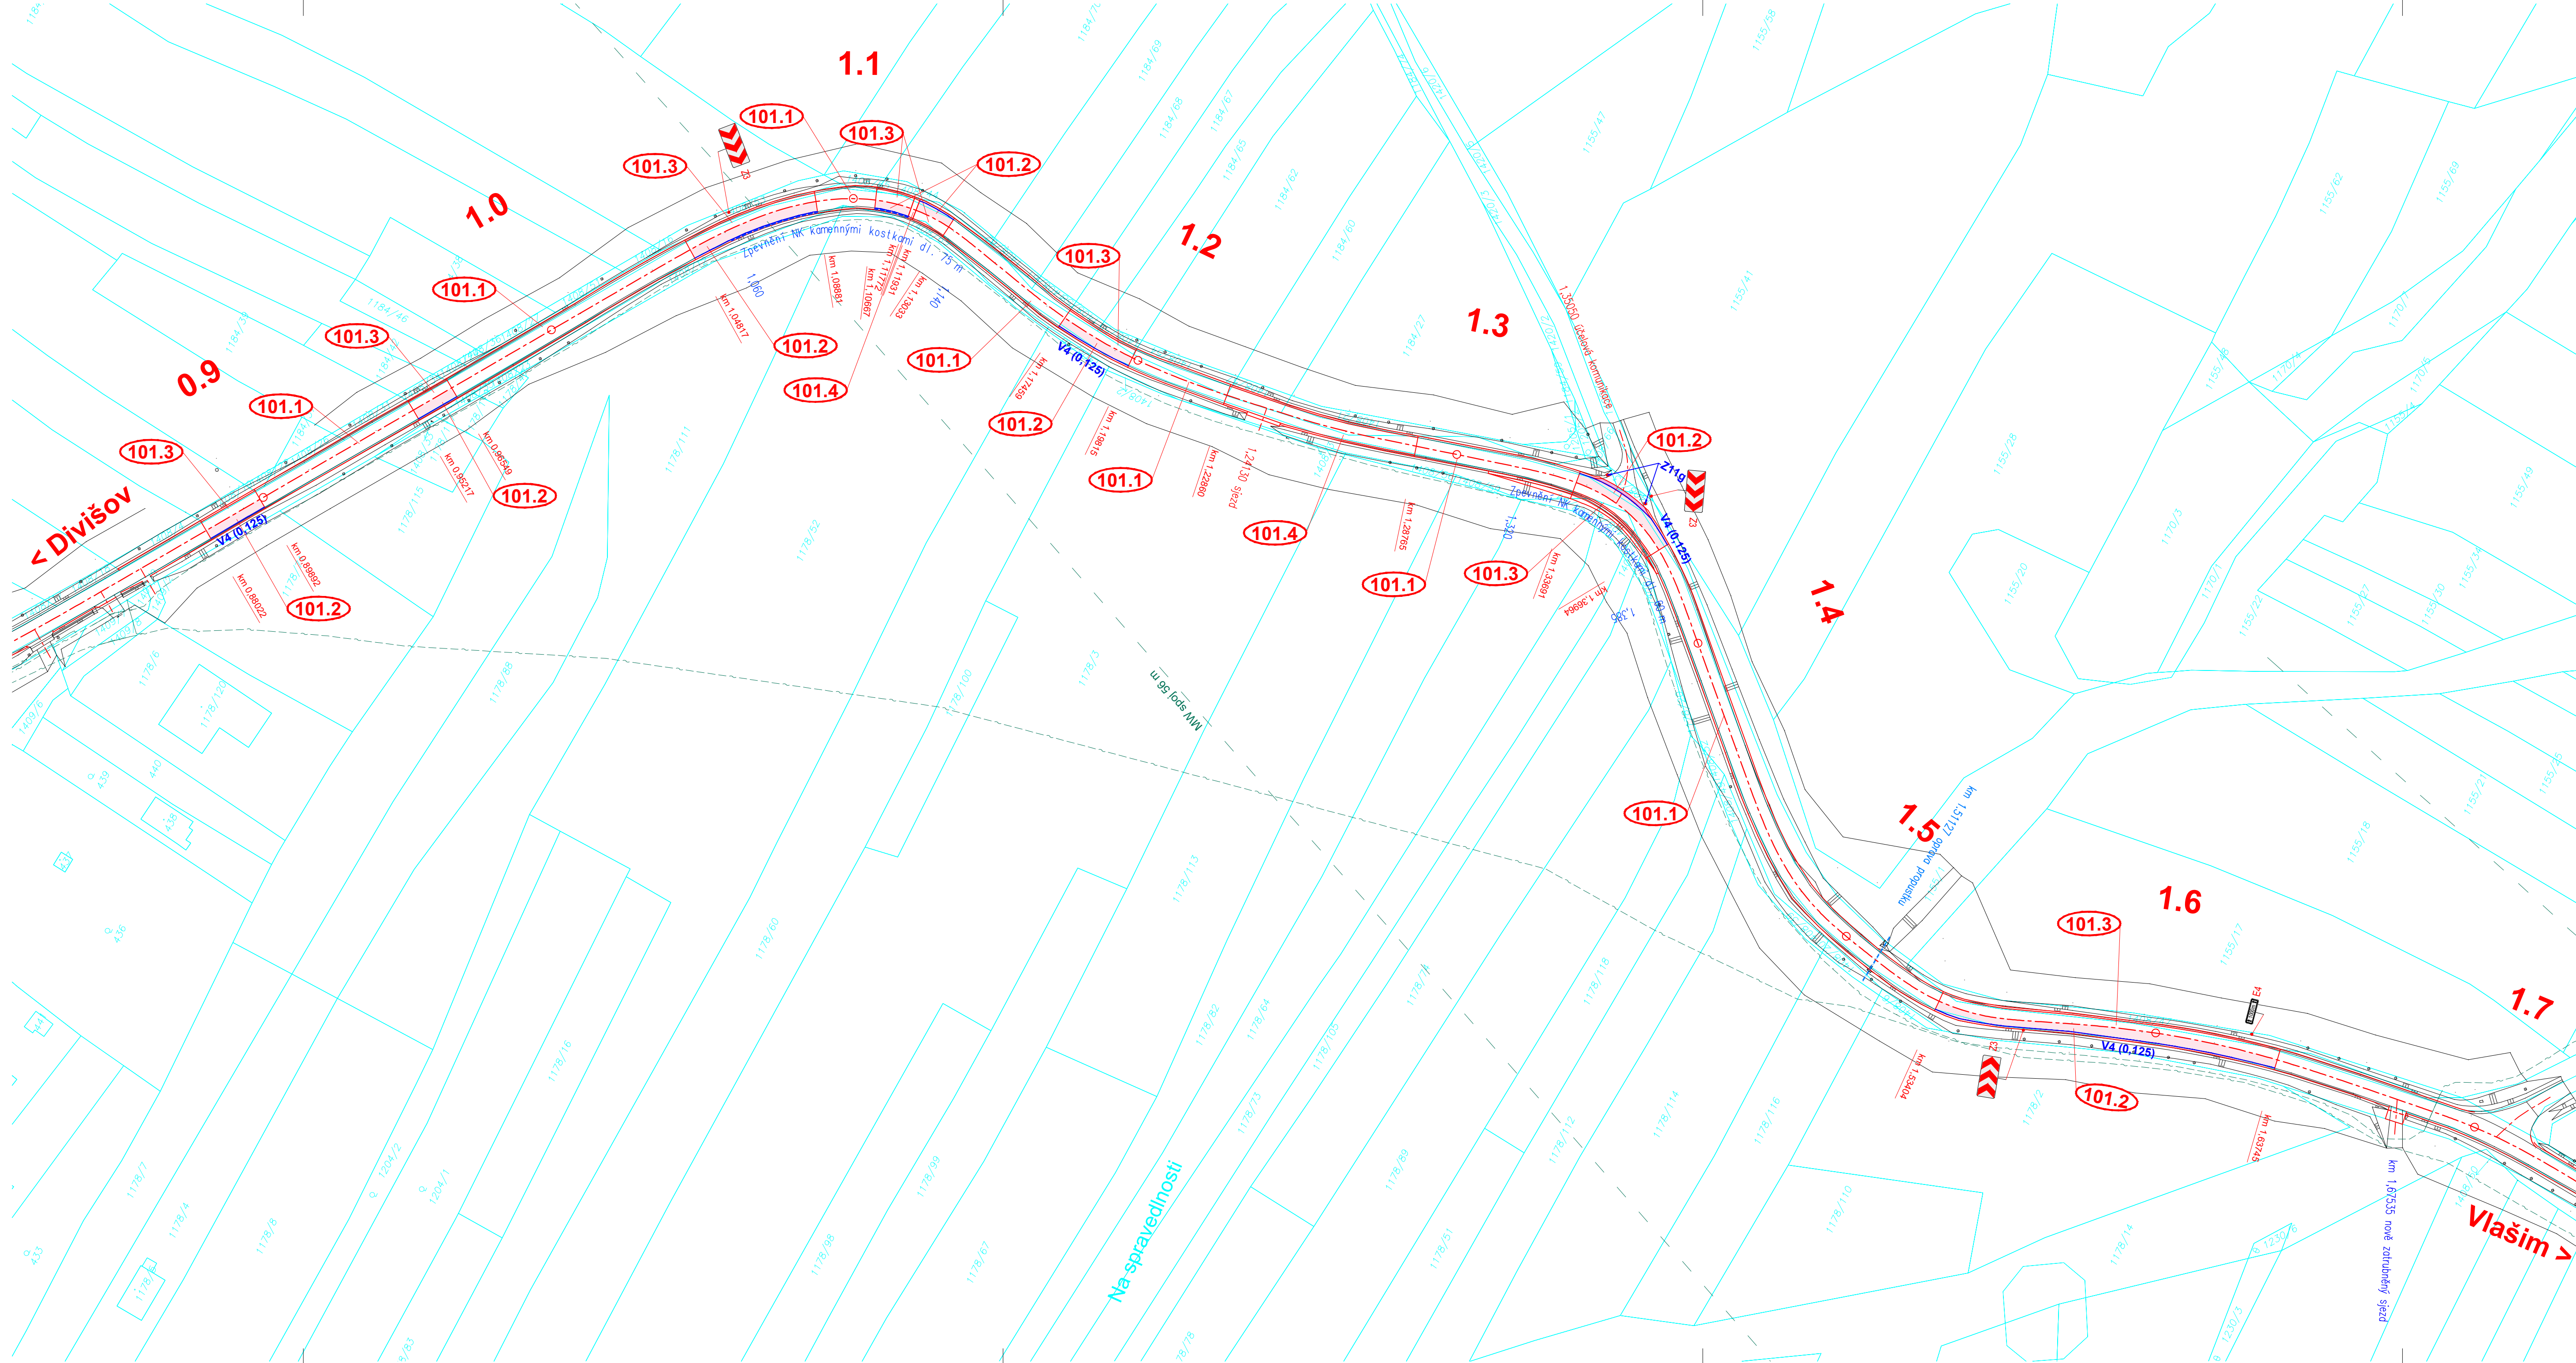
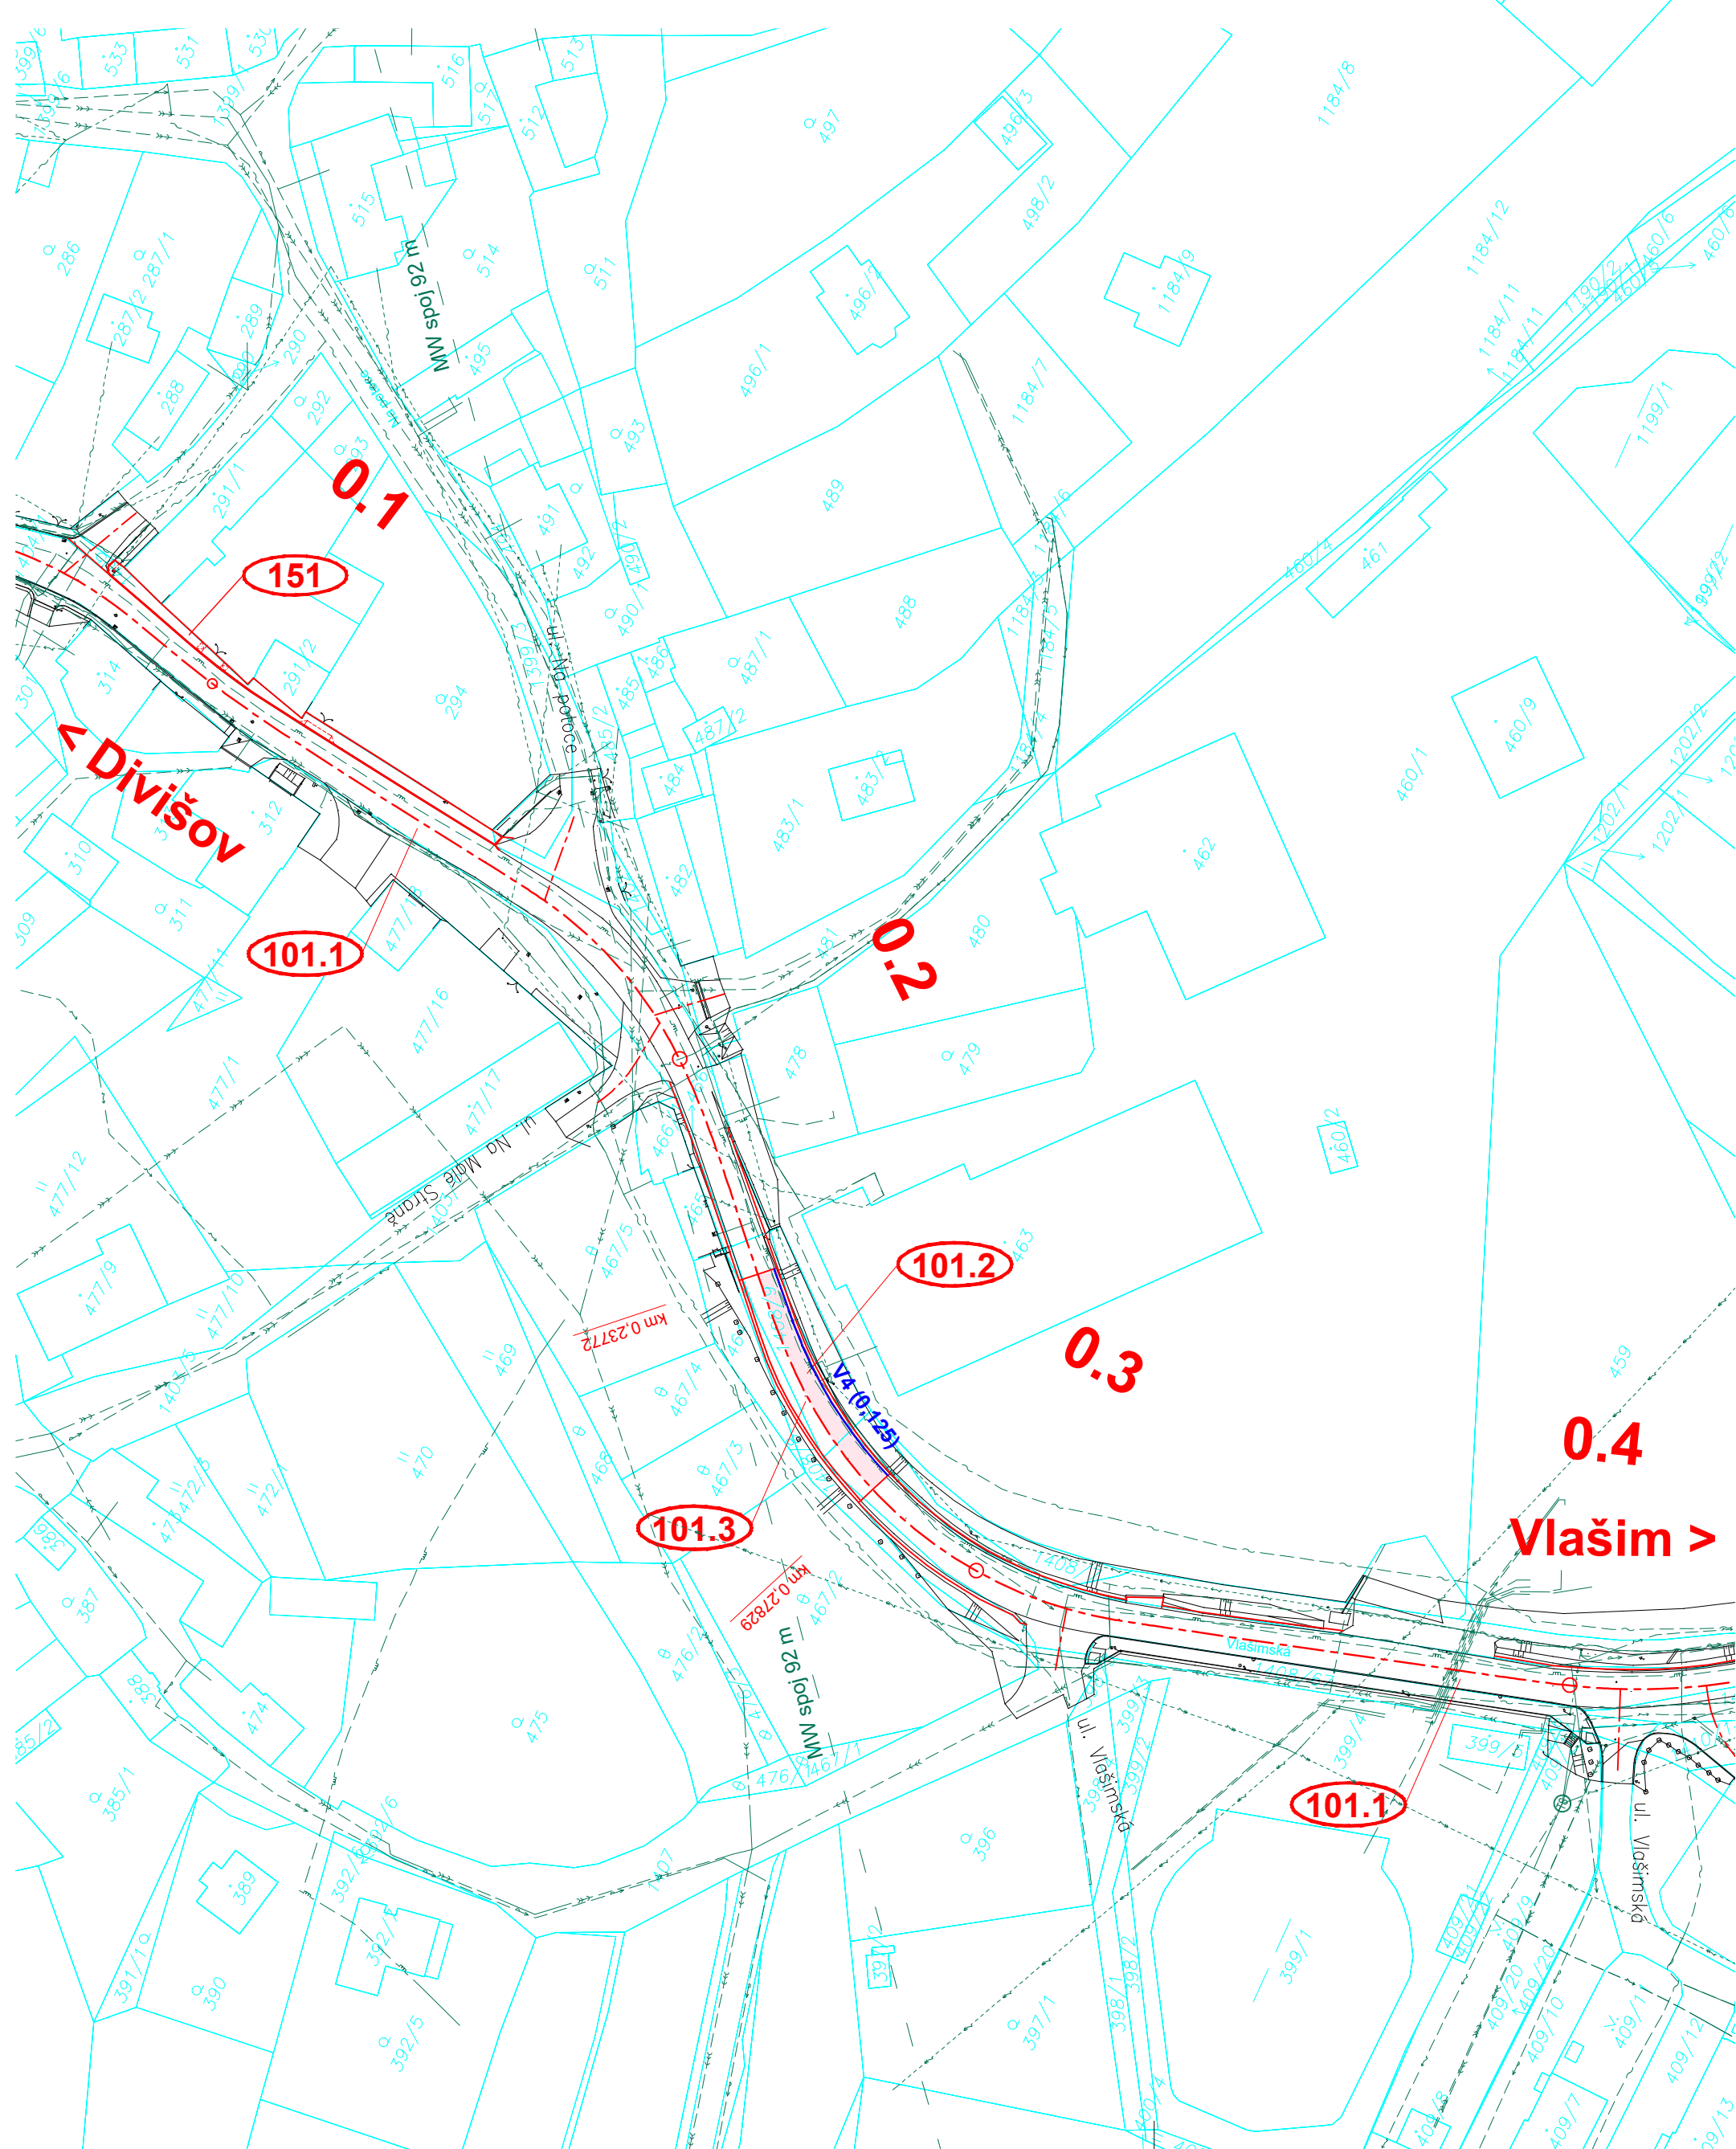


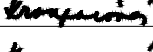



SITUACE - 1. díl, km ZÚ - 2,300 M 1:1000



<h1 style="text-align: center;">III/113 Divišov - Vlašim</h1>		
<p>PROJEKTOVÁ DOKUMENTACE PRO PROVÁDĚNÍ STAVBY</p>		<p>LEDEN 2022</p>
<p style="text-align: center;">STŘEDOČESKÝ KRAJ Zborovská 11, 150 21 Praha 5</p>		<p style="text-align: center;">OBJEDNATEL</p> 
<p style="text-align: center;">SHB, akciová společnost Masná 8, 150 01 Ostrava</p>		<p style="text-align: center;">ZHOTOVITEL</p> 
HLAVNÍ INŽENÉR PROJEKTU	ING. ERICH KONEČNÝ	

D		SO 101.2	
SOÚRADNÍČOVÝ SYSTÉM : S-JTSK VÝSKOVÝ SYSTÉM : Bpv		ZHOŤOVITEĽ STÁPI D	
VEDÚCI PROJEKTANT	ING. E. KONEČNÝ	  	 SHB spoločnosť dopravných stavieb Masaryk 1403/8, 702 00 Olomouc
ZODPÚČOVNÝ PROJEKTANT	ING. M. KROUPAVÁ		
VÝPRACOVNÁ	ING. M. KROUPAVÁ		
KONTROLOVÁ	ING. E. KONEČNÝ		
KRAJ: STREDOČESKÝ	MAU/00: DIVISOR, SLOVČENIE, BLUKOVICE, RADOSHOVICE, VLAŠIM	DATUM FORMÁT VEĽKOSŤ OČI PAPIER ČÍS. ZNAČKY ARCHIVNÝ ČÍS.	
K.Ú: DUBČICKÝ, BENEŠOV, SLOVČENIE, BLUKOVICE, RADOSHOVICE U VLAŠIM, DOMAŠIN, VLAŠIM		LEDEN 2022 8 x A4 1:1000 PDPS 5/20 099	
SO 101.2 Rekonstrukce silnice II/113 v úsecích B			
NÁZEV PŘÍLOHY: SITUACE 1. díl km 0,000 - 2,300		DIS. PŘÍLOHY 2.1	