



II/113 Divišov - Vlašim
SO 171 Dopravní opatření
Křižovatky - OT2 M 1:25 000

K20

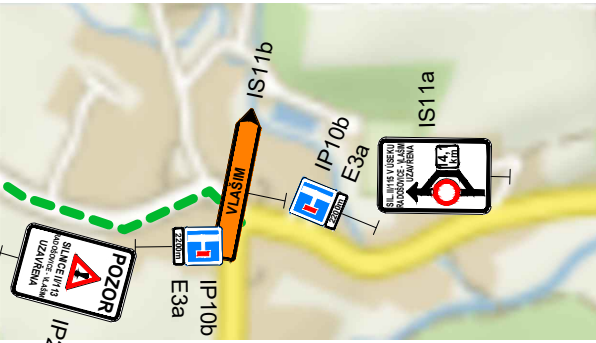


K21

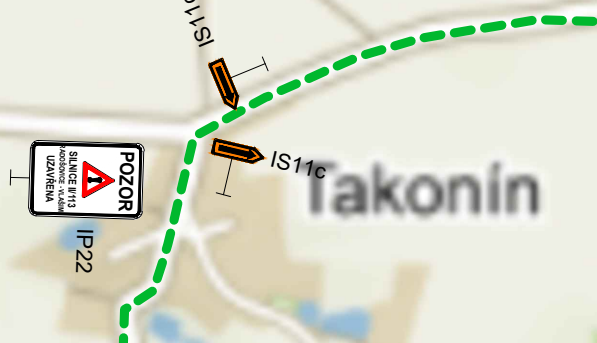


K22




K23

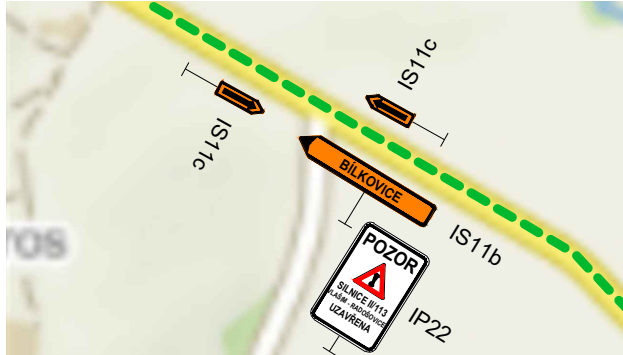


K24

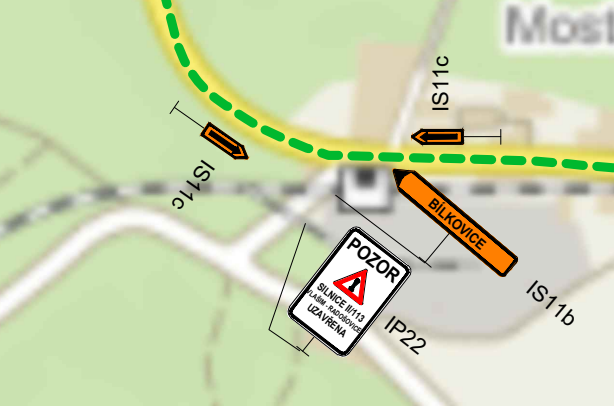



K25

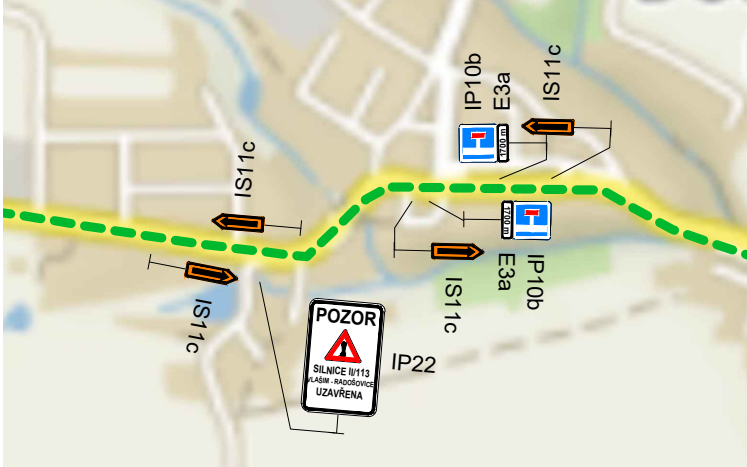


K26

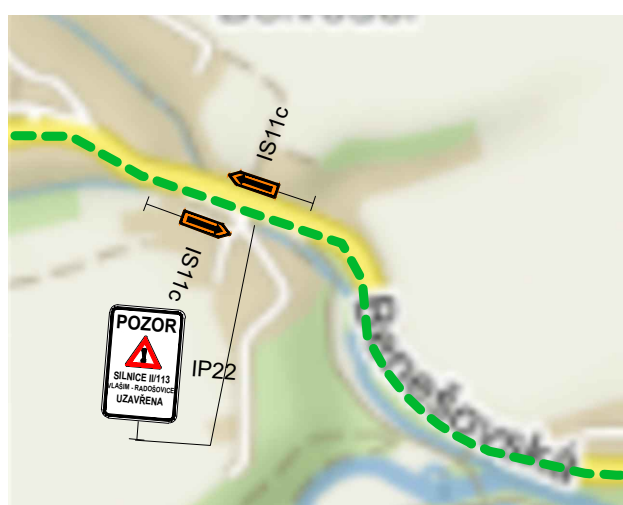


K27

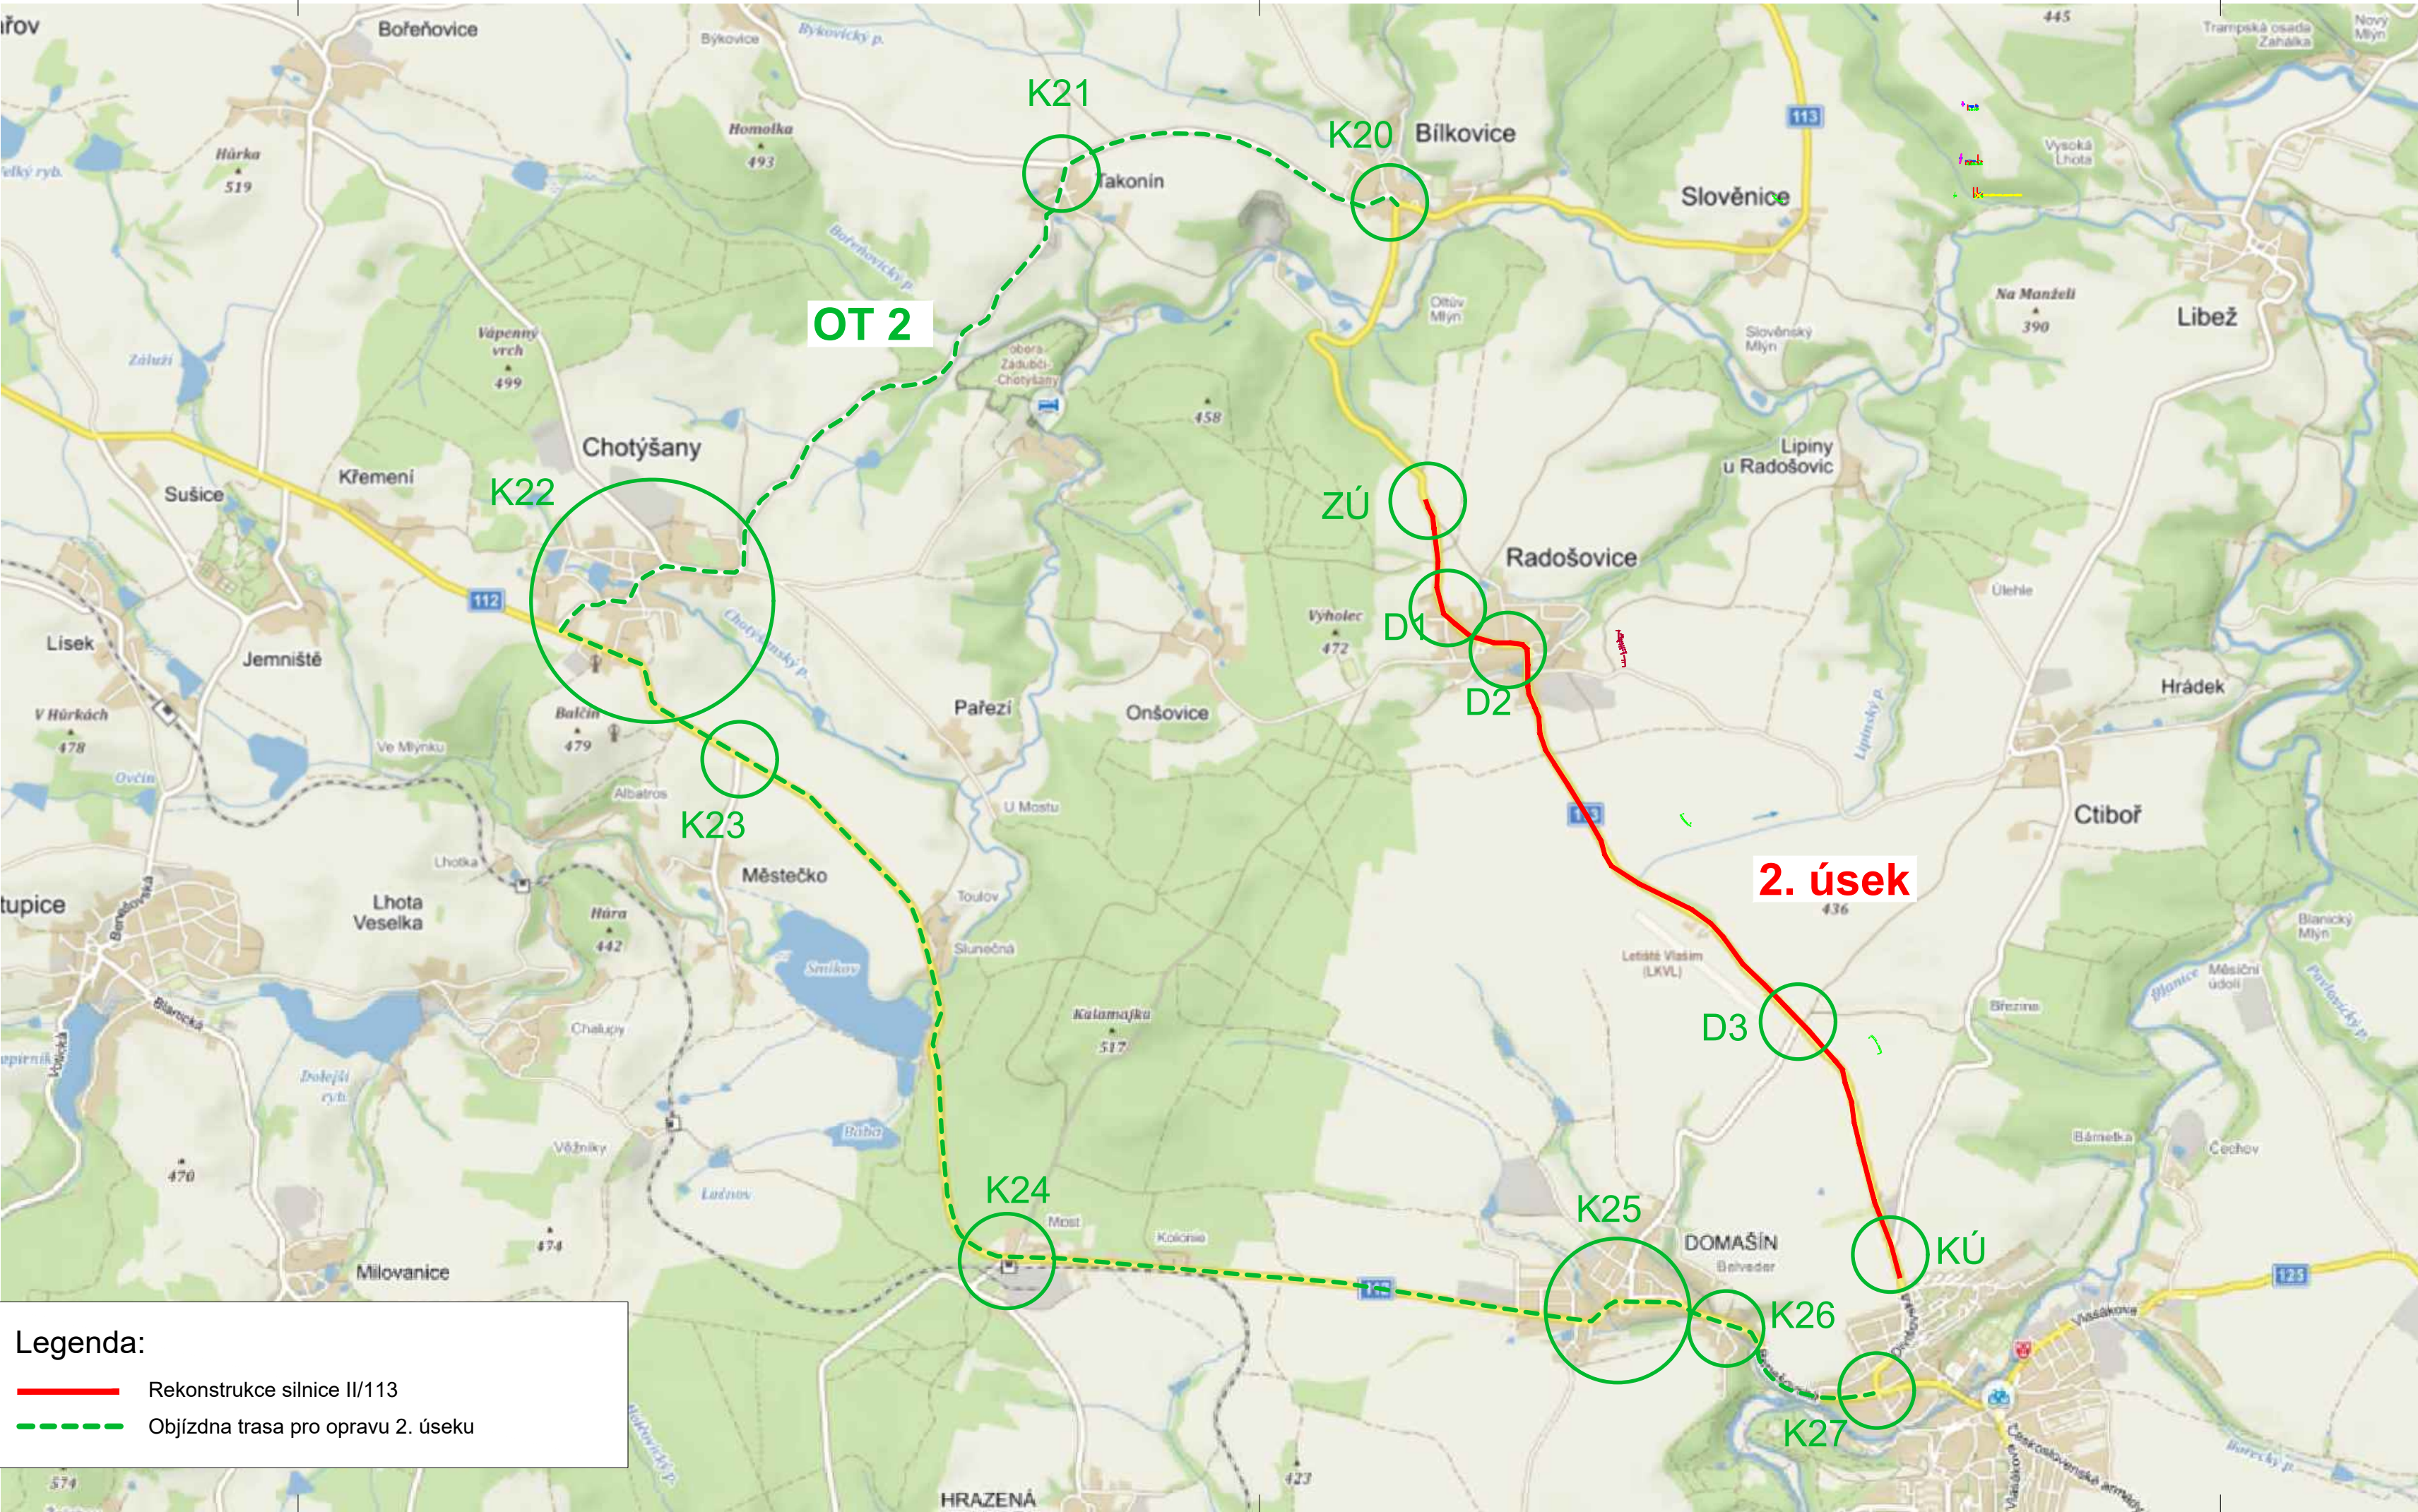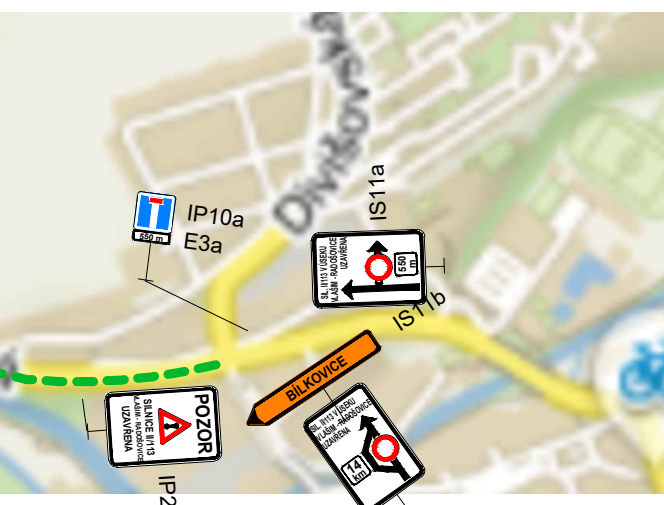

- Legenda:
- Rekonstrukce silnice II/113
 - Objízdná trasa pro opravu 2. úseku

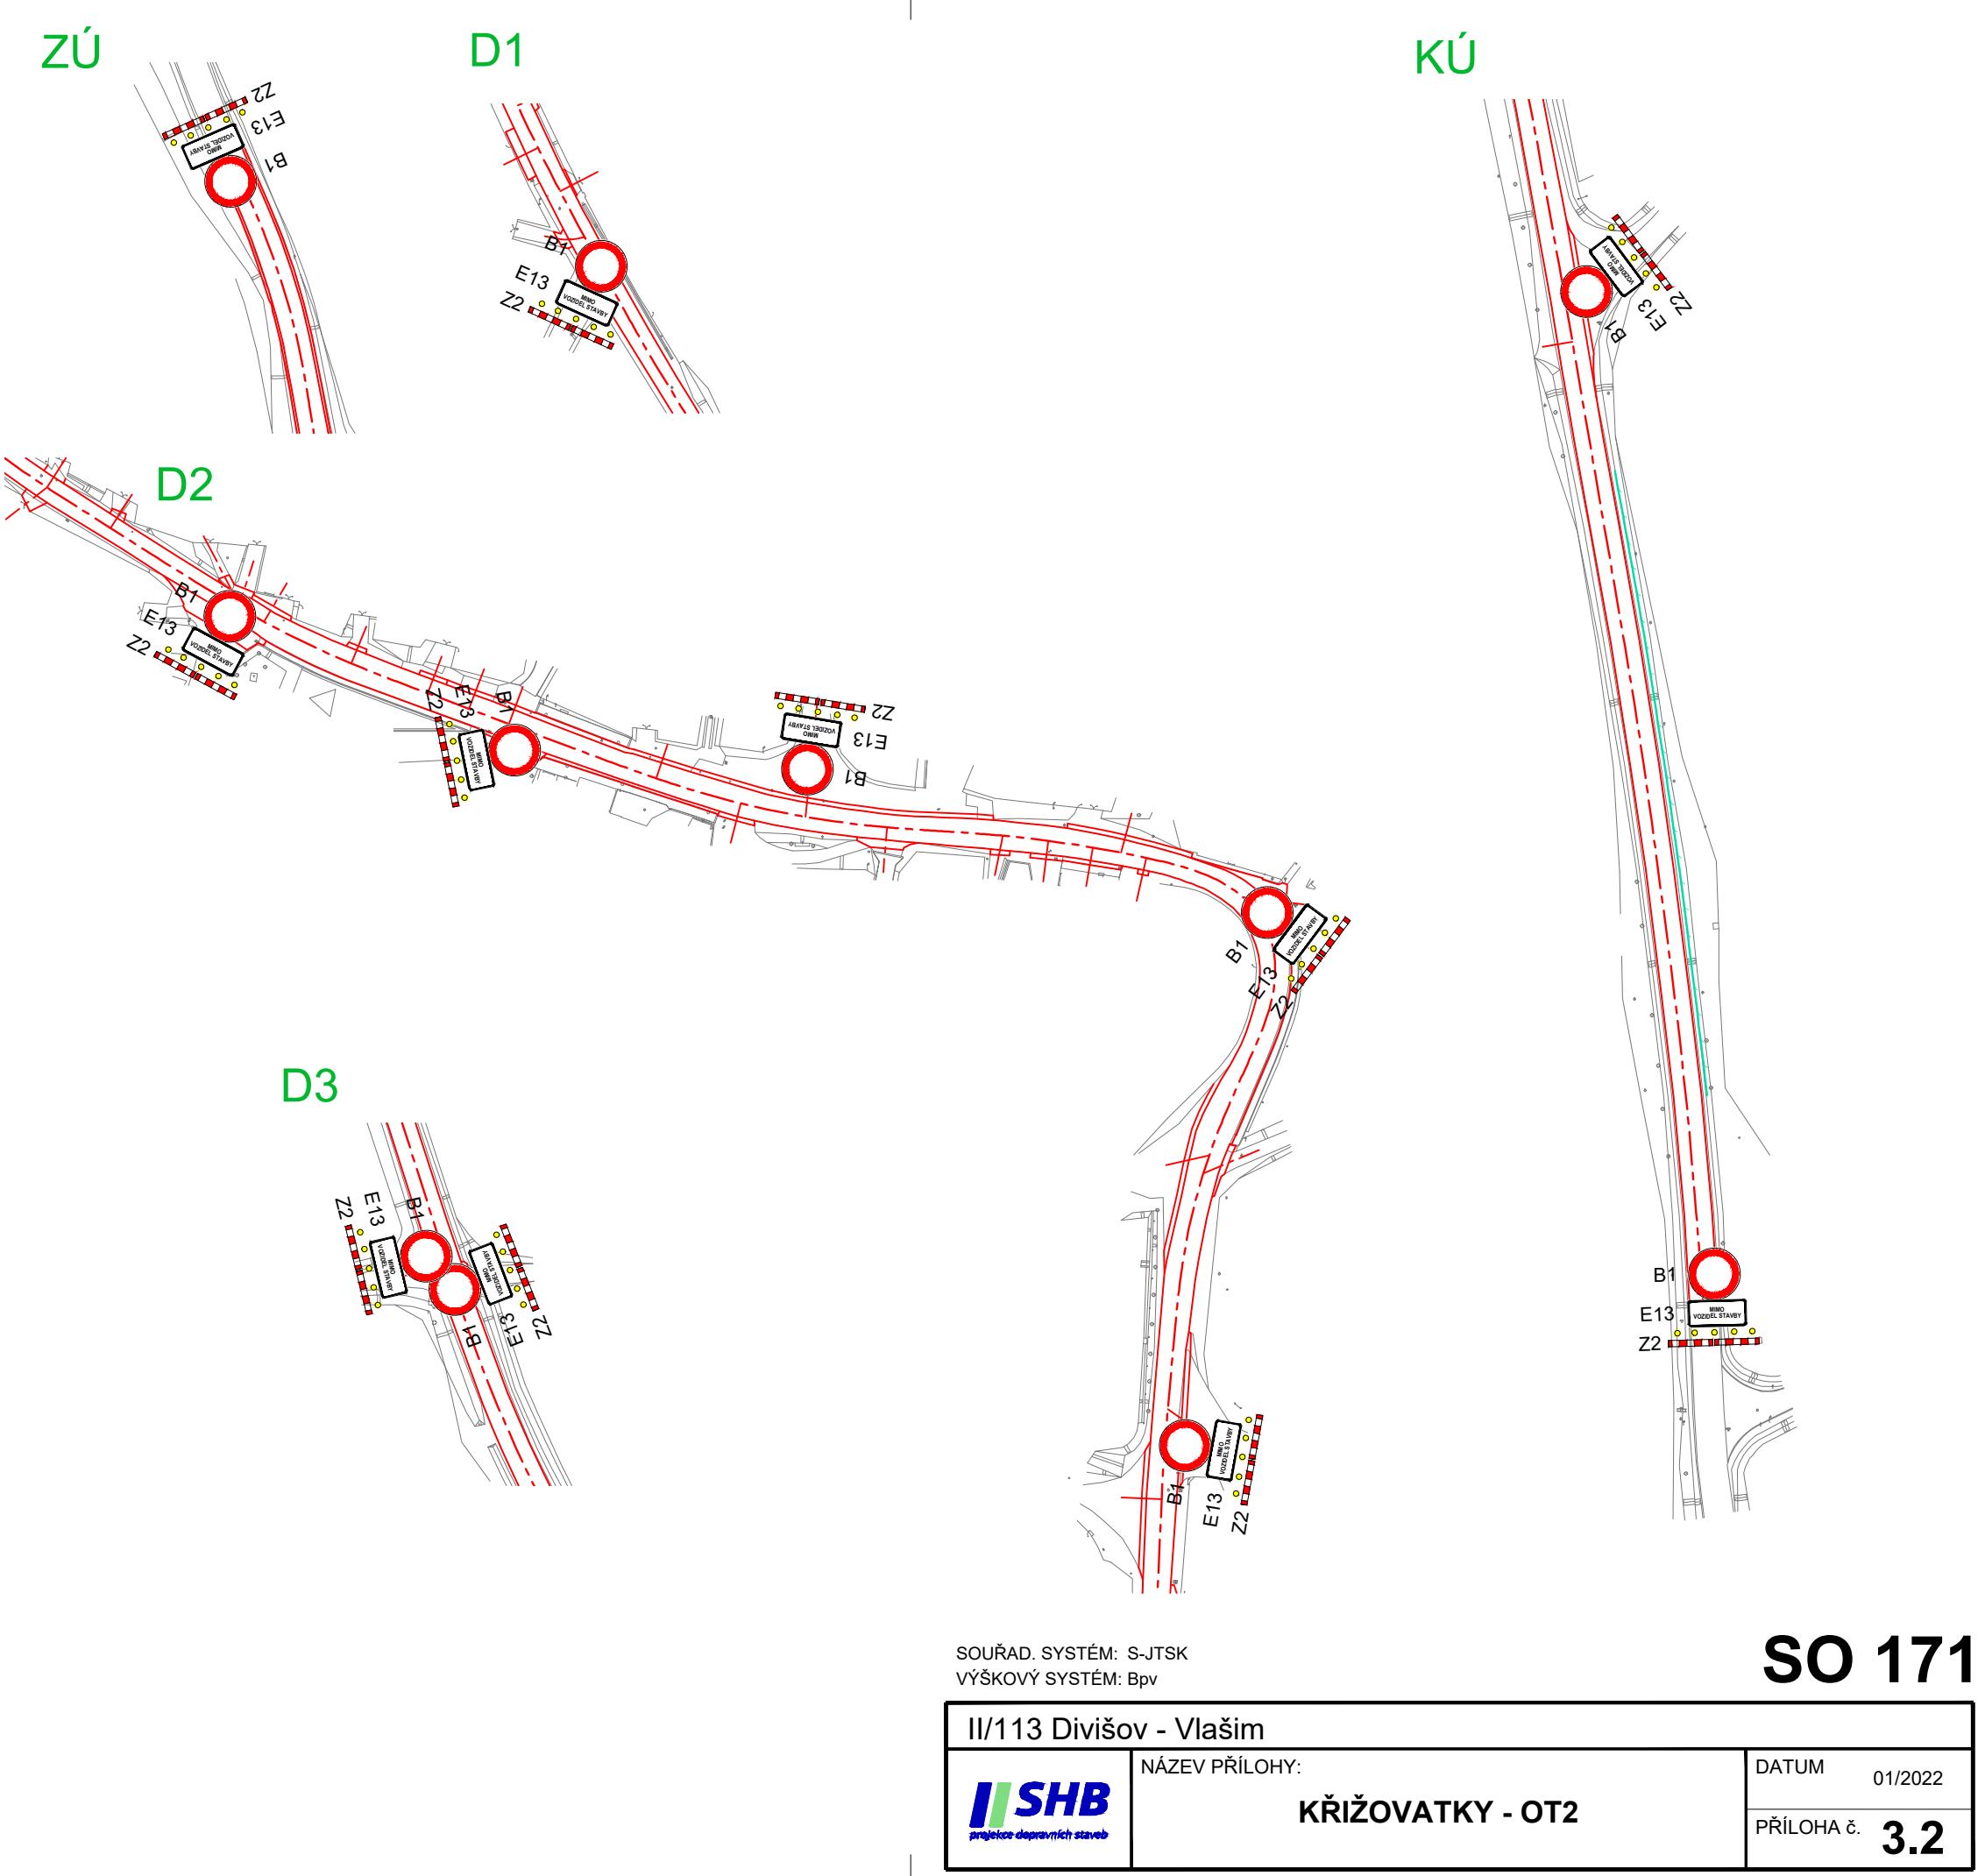

SOUŘAD. SYSTÉM: S-JTSK VÝŠKOVÝ SYSTÉM: Bpv		SO 171	
II/113 Divišov - Vlašim		NÁZEV PŘÍLOHY:	
 SHB projekt dopravních stavb		KŘIŽOVATKY - OT2	
		DATUM	01/2022
		PŘÍLOHA č.	3.2