


PŮDORYS 1.NP - NOVÝ STAV

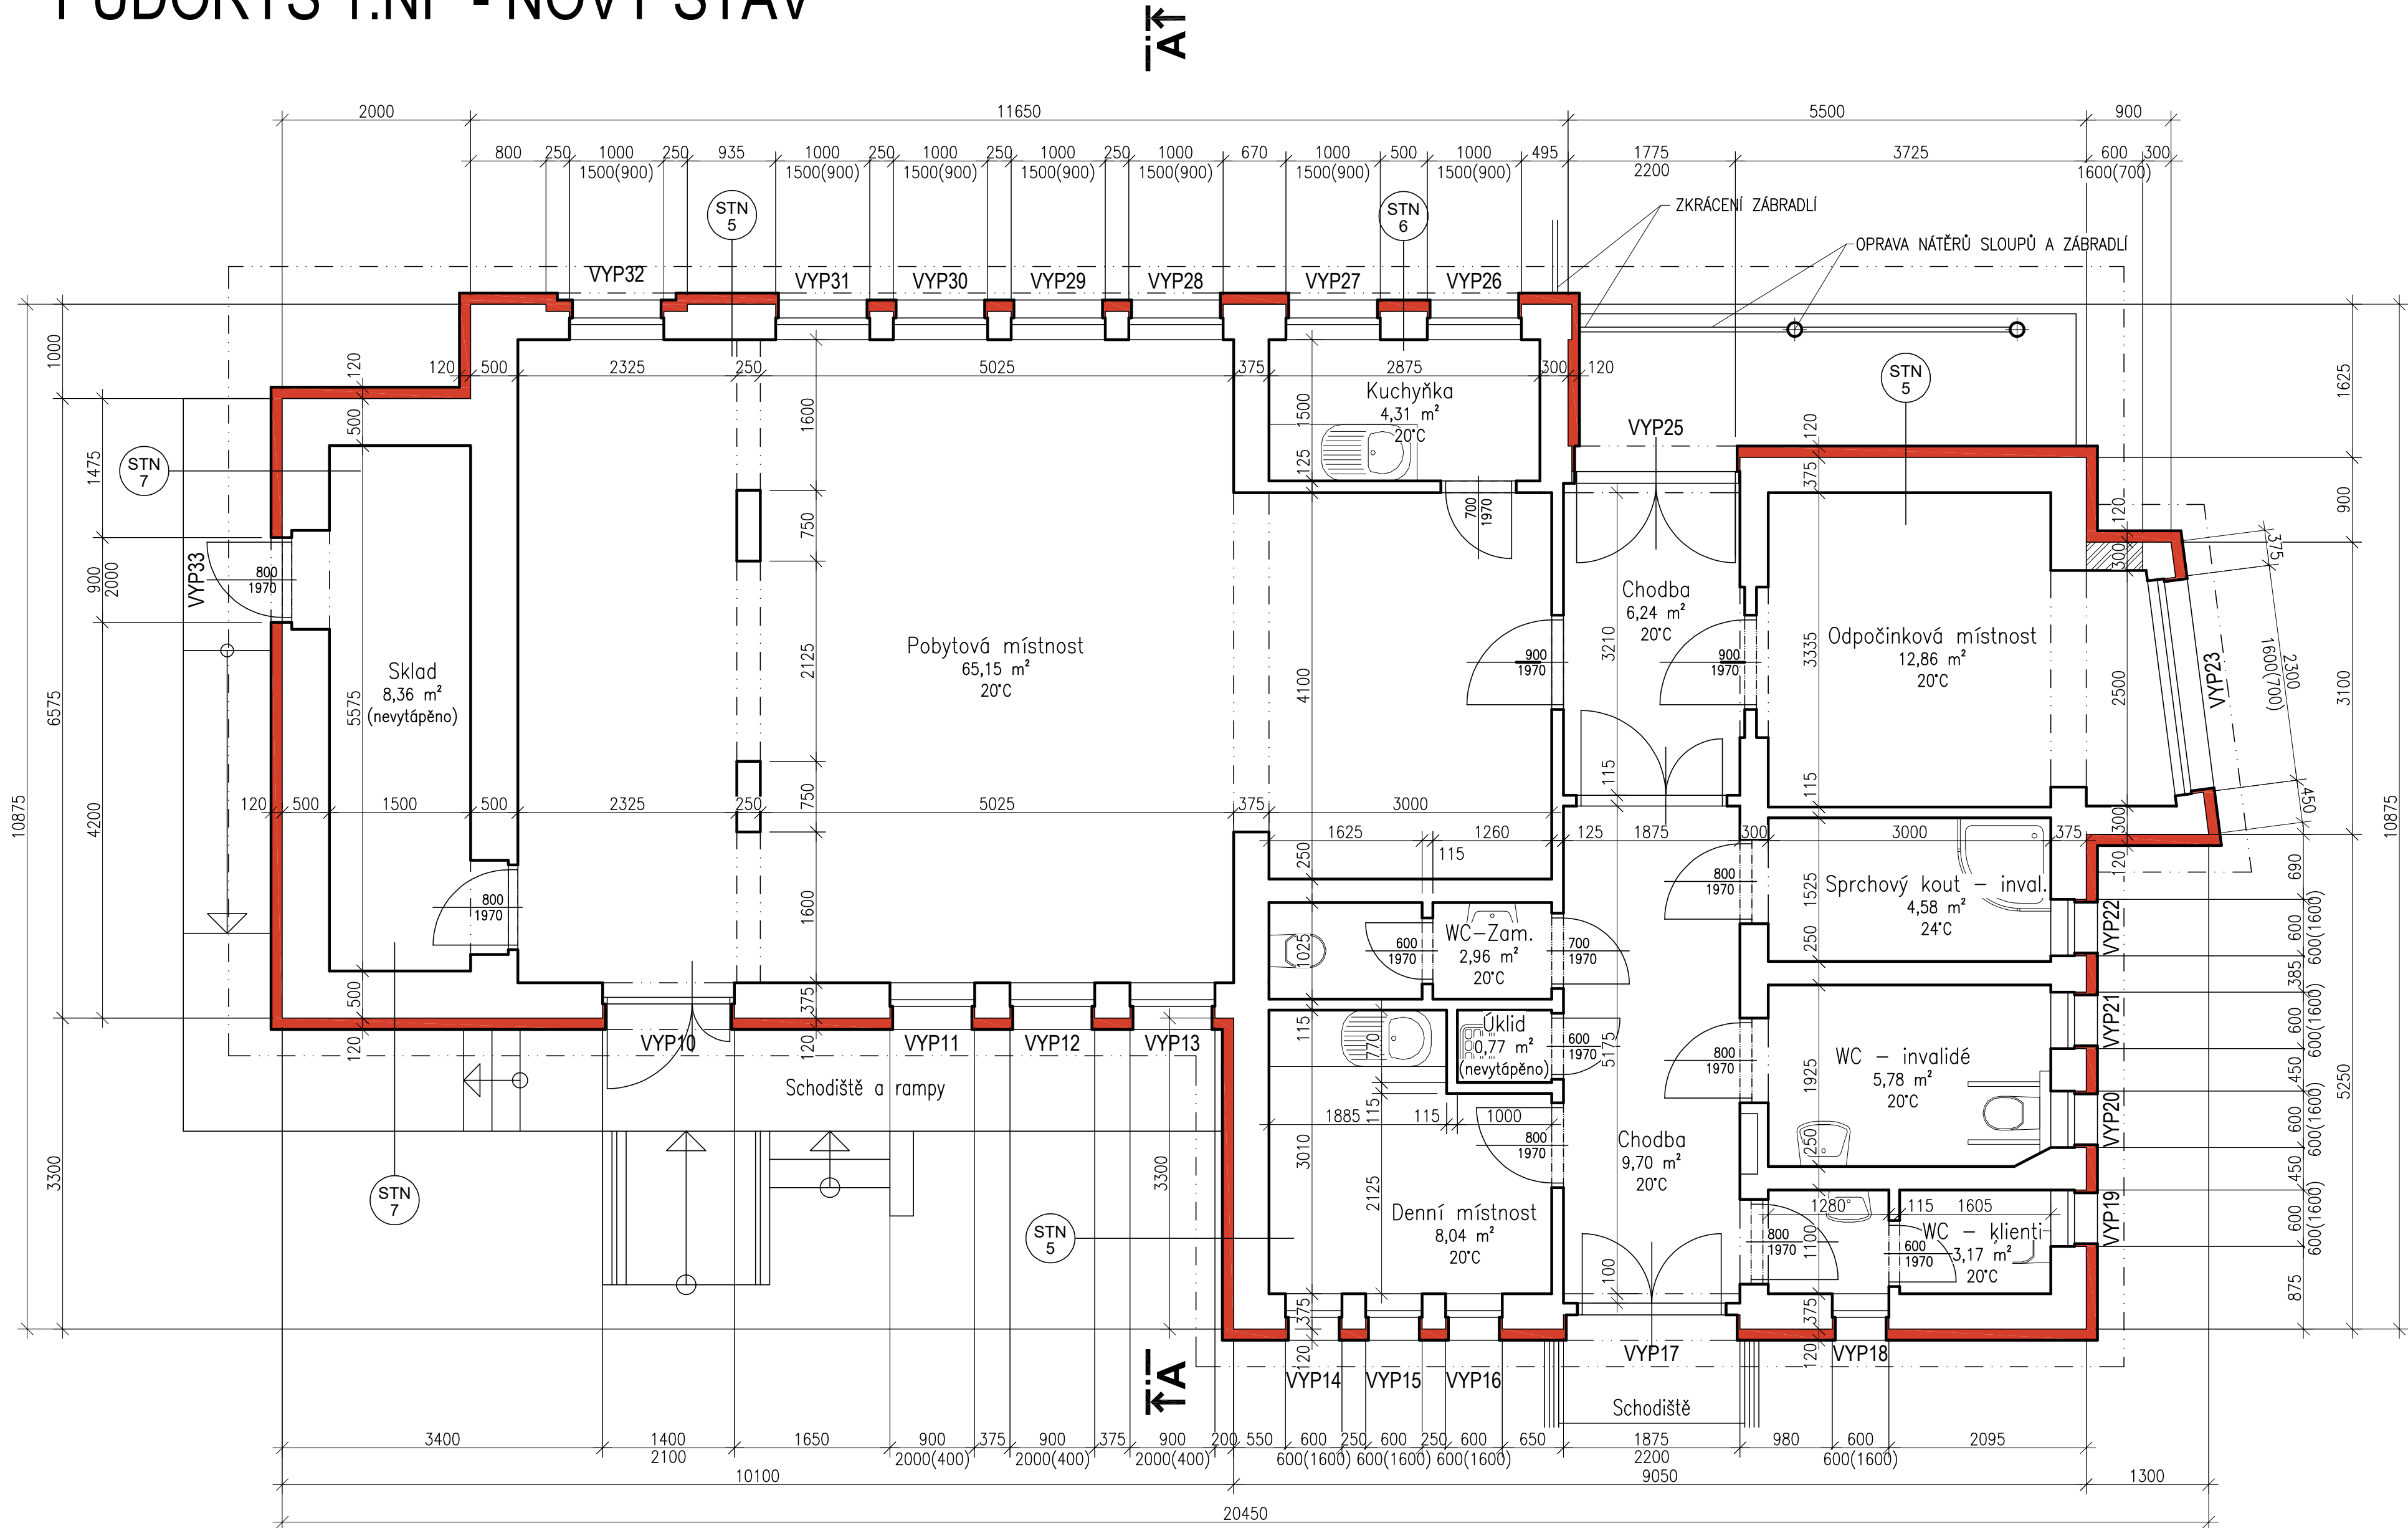

LEGENDA

- STÁVAJÍCÍ OBVODOVÉ ZDIVO Z DĚROVANÝCH CIHEL  
PÁLENÝCH TLOUŠTKY 450, 375 A 300 MM
- ZDIVO TL. 300 MM Z TVÁRNIC YTONG P2-400  
NA TENKOVRSŤVOU MALTU YTONG
- KONTAKTNÍ ZATEPLOVACÍ SYTÉM S ISOVER TF PROFÍ  
TL. 120 MM (ŠPALETY TL. 30 MM)

Akce:						ZATEPLENÍ OBJEKTU DENNÍHO STACIONÁŘE		
Místo		K.Ú. Vlašim, parc. č. st.232/4 a 2948						
Stavebník		Středočeský kraj, Zborovská 11, 150 21 Praha 5						
Zodpovědný projektant:		Vypracoval:		ING. MILOŠ ZELENKA autorizace v oboru pozemní stavby ČKAIT: 0009313 OKRUŽNÍ 1846, 258 01 VLAŠIM				
ING. MILOŠ ZELENKA		TOMÁŠ ČERNÝ						
e-mail: zelenkamilos@email.cz		tel.: +420 608 956 958						
Formát:	8xA4	Datum:	07/2018	Archivní č.:	1P-07/2018	Měřítko:	Č.v.	Paré č.
Stupeň:	DSŘ	Část dokumentace:	STAVEBNĚ KONSTRUKČNÍ			1:50	D1.1.7	
Obsah:								
PŮDORYS 1.NP – NOVÝ STAV								