


PŮDORYS 1.NP - STÁVAJÍCÍ STAV

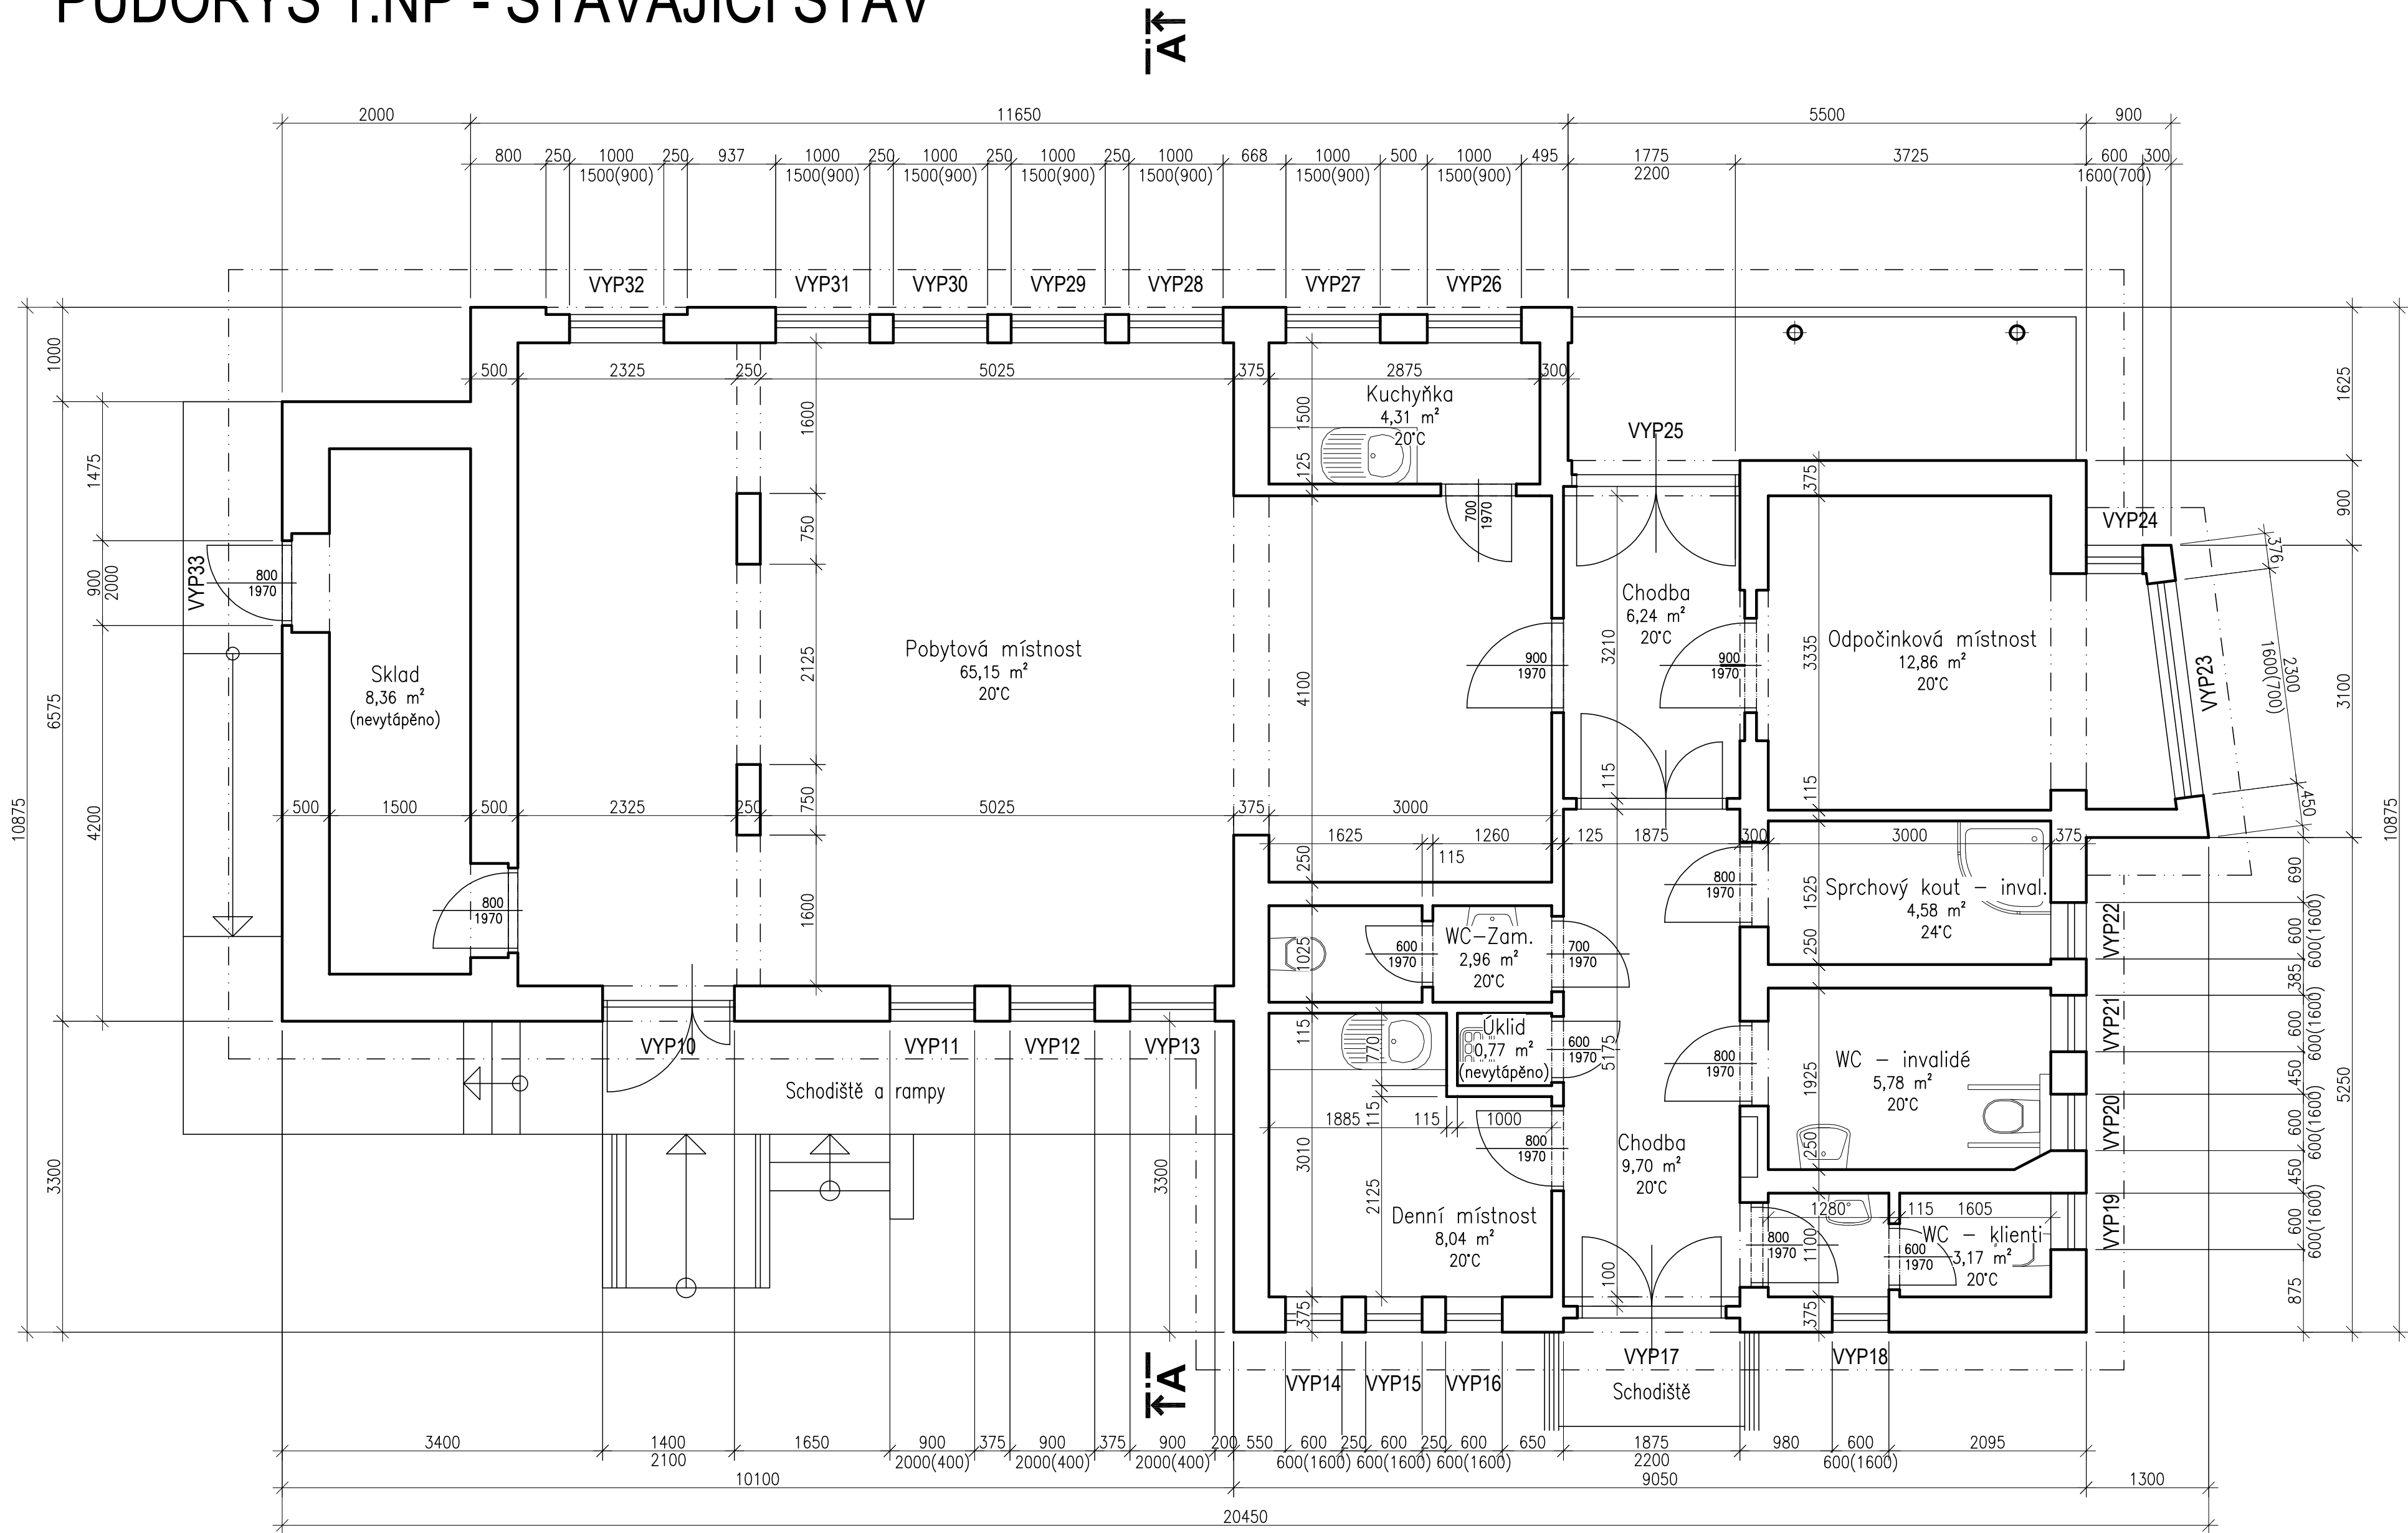

LEGENDA

STÁVAJÍCÍ OBVODOVÉ ZDIVO Z DĚROVANÝCH CIHEL
PÁLENÝCH TLOUŠTKY 450, 375 A 300 MM

Akce:						ZATEPLENÍ OBJEKTU DENNÍHO STACIONÁŘE					
Místo			K.Ú. Vlašim, parc. č. st.232/4 a 2948								
Stavebník			Středočeský kraj, Zborovská 11, 150 21 Praha 5								
Zodpovědný projektant:			Vypracoval:			ING. MILOŠ ZELENKA autorizace v oboru pozemní stavby ČKAIT: 0009313 OKRUŽNÍ 1846, 258 01 VLAŠIM					
ING. MILOŠ ZELENKA			TOMÁŠ ČERNÝ								
e-mail: zelenkamilos@email.cz			tel.: +420 608 956 958								
Formát:		Datum:		Archivní č.:		Měřítko:		Č.v.		Paré č.	
8xA4		07/2018		1P-07/2018		1:50		D1.1.1			
Stupeň:		Část dokumentace:		STAVEBNĚ KONSTRUKČNÍ							
DSŘ											
Obsah:											
PŮDORYS 1.NP – STÁVAJÍCÍ STAV											