

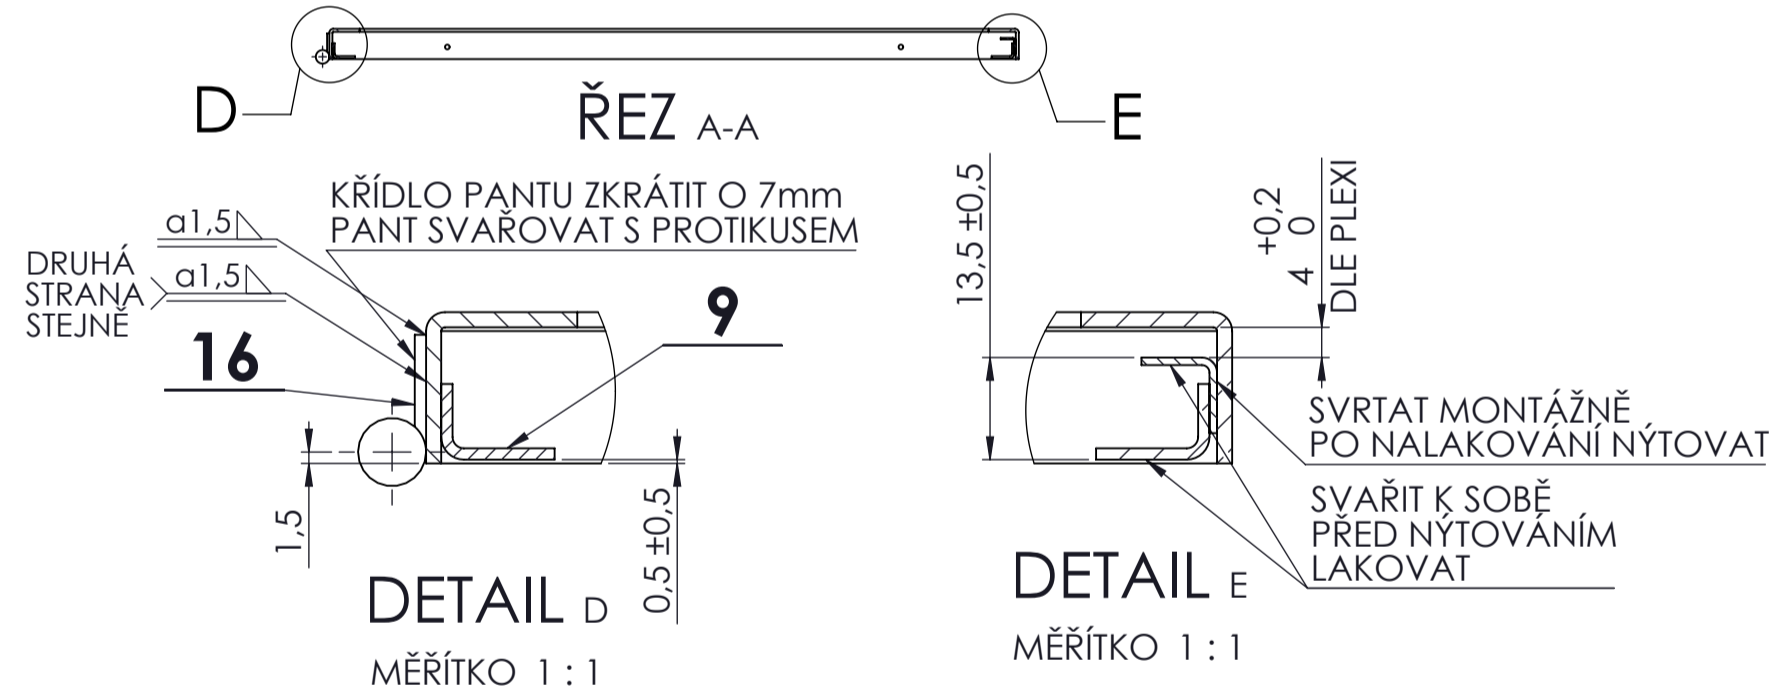
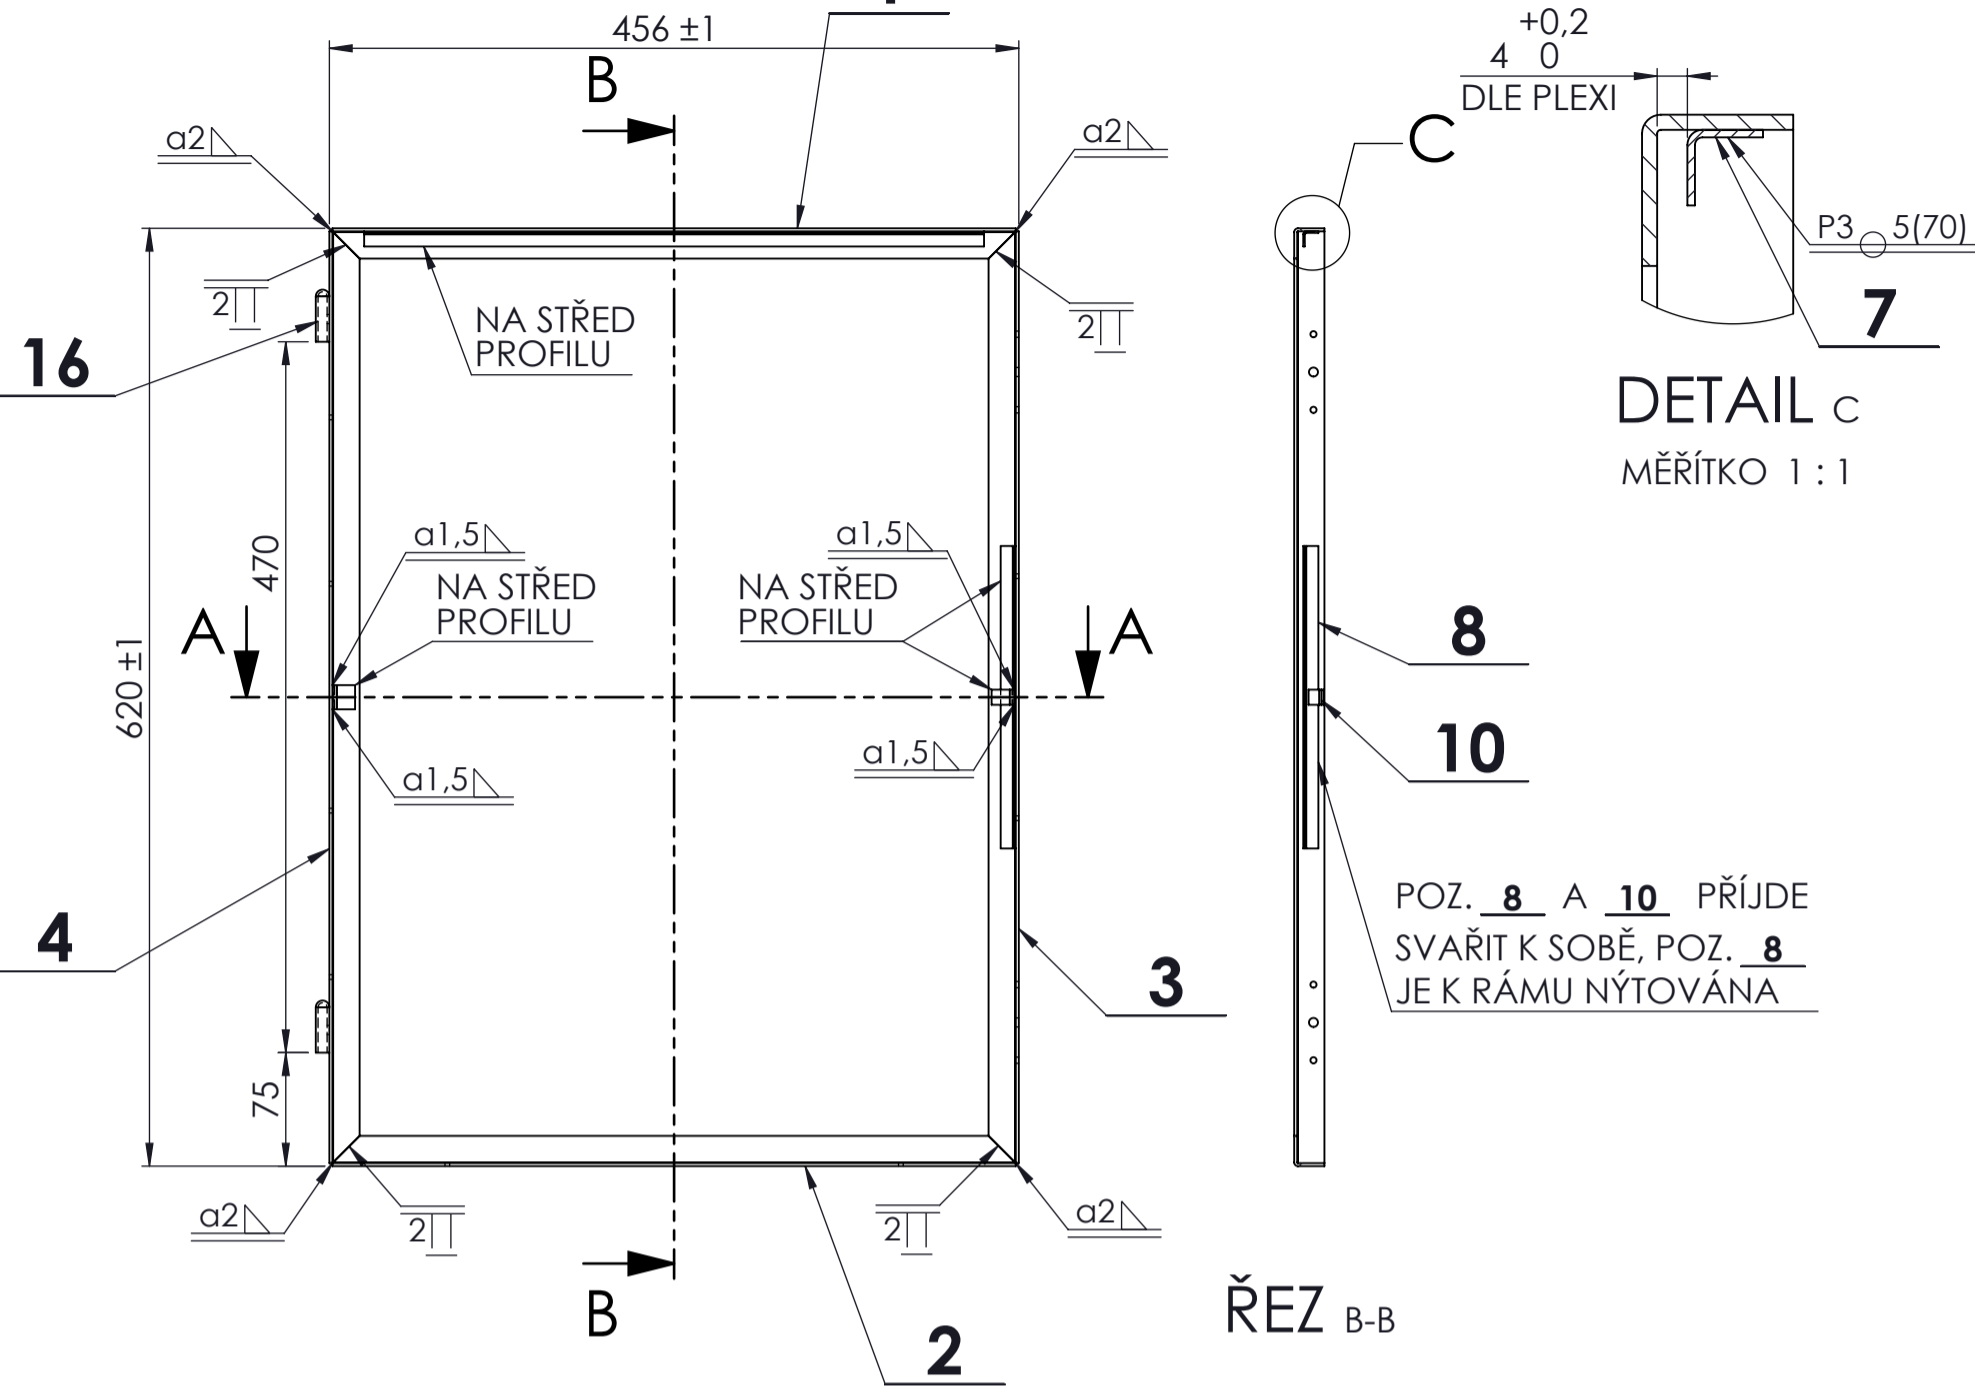


SVAŘOVANÝ RÁMEČEK:

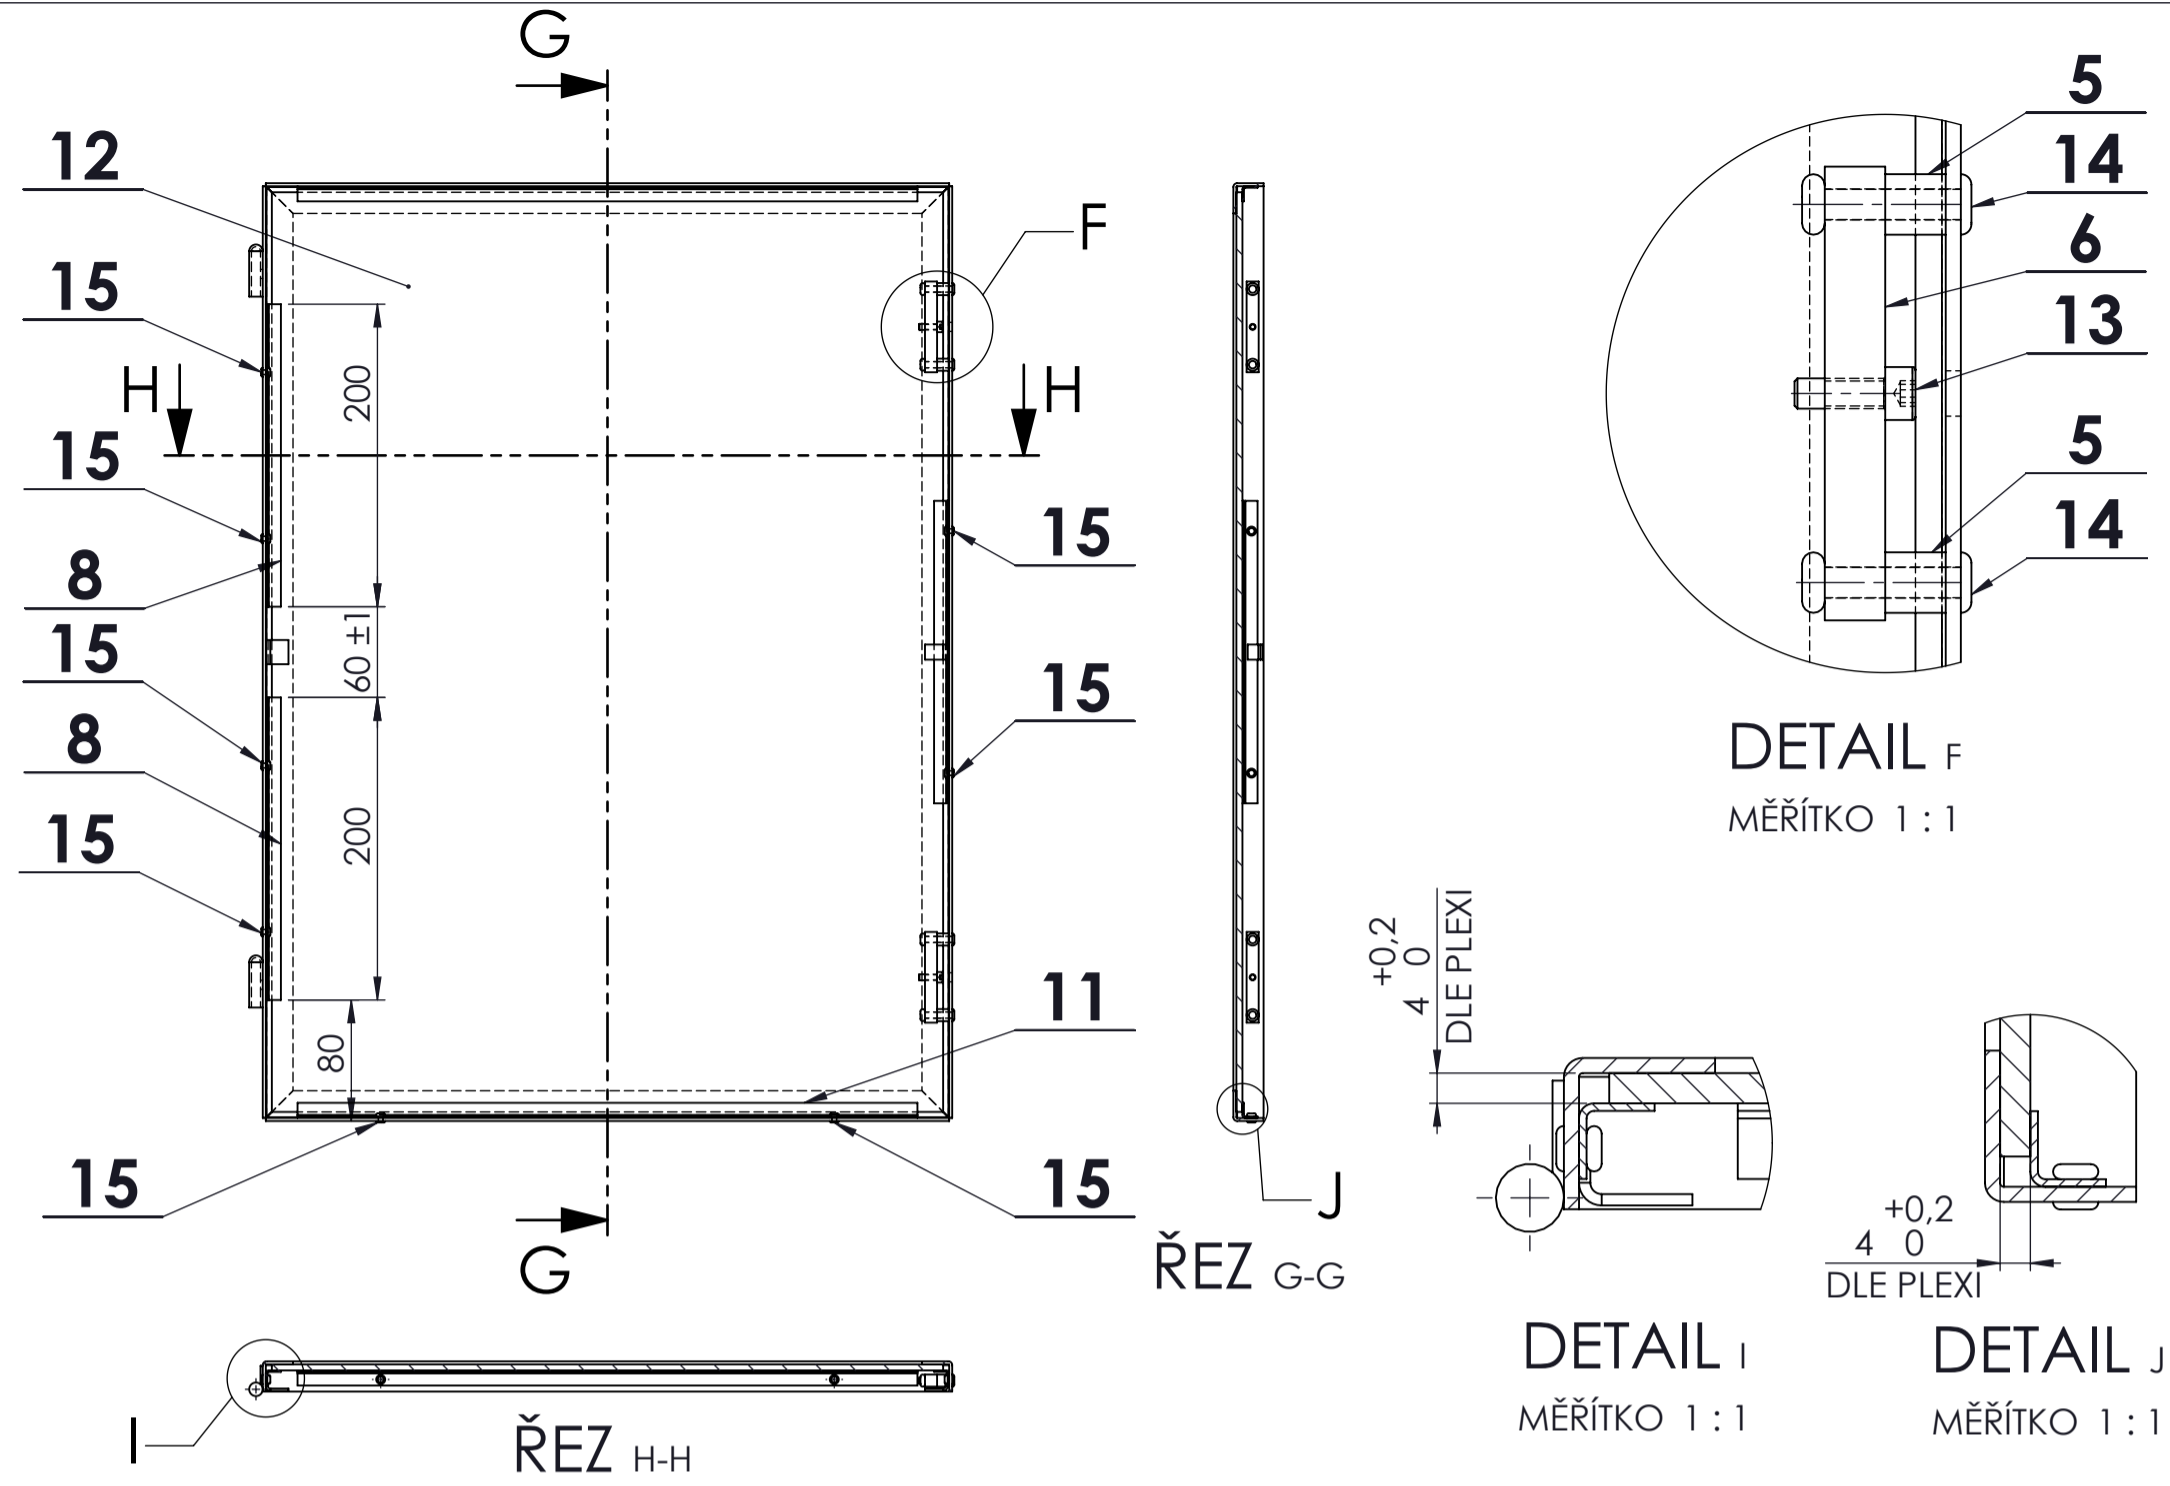

OZNAČENÍ	NÁZEV	UMÍSTĚNÍ
RAL 3020	DOPRAVNÍ ČERVENÁ	NOSNÁ KONSTRUKCE
RAL 9010	BÍLÁ	ODNÍMATELNÁ VÍKA
RAL 7021	ČERNOŠEDÁ	DOPLŇKOVÁ BARVA

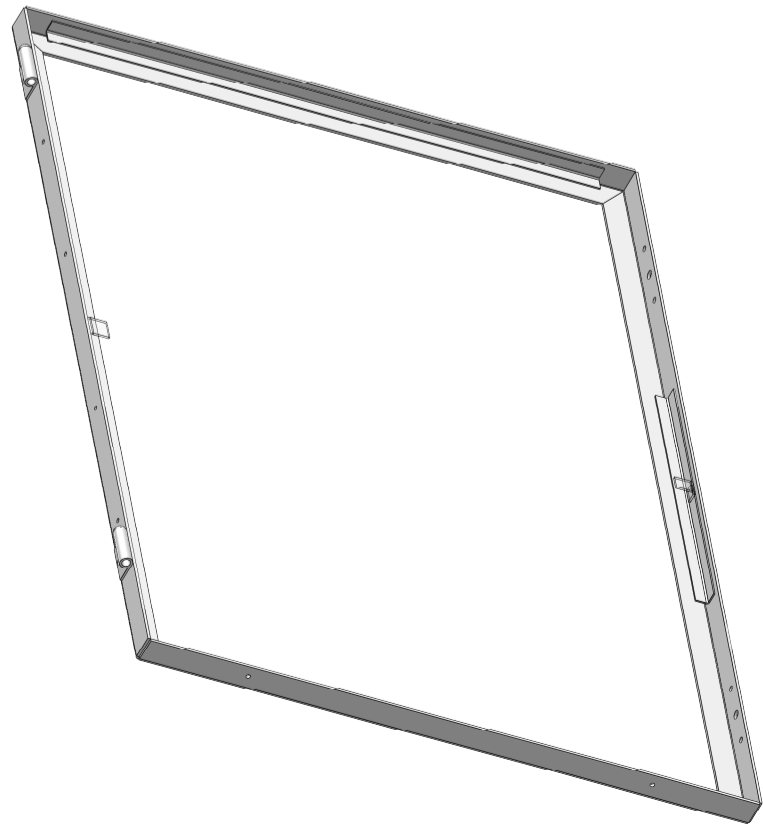

ZAJIŠŤOVACÍ L-KA NÝTOVAT AŽ PO VLOŽENÍ PLEXI (SVRTAT S RÁMEM MONTÁŽNĚ)

16	PANT (ZÁVĚS OKENNÍ) - zkrácený	60 - BEZ PÚ - PRAVÝ HORNÍ		KUTIL.CZ	2
15	TRHACÍ NÝT	EN ISO 14589 ; OCEL/HLINÍK ; 3x6		NYTY.CZ	8
14	TRHACÍ NÝT	EN ISO 14589 ; OCEL/HLINÍK ; 4x25		NYTY.CZ	4
13	ŠROUB IMBUS		M4 X 12	DIN 912 8.8	2
12	PLEXI JIZDNÍ ŘÁD 6J	040-1043-00			1
11	ZAJIŠŤOVACÍ L 5	040-1042			1
10	ZAJIŠŤOVACÍ L 4	040-1041			1
9	ZAJIŠŤOVACÍ L 4	040-1039			1
8	ZAJIŠŤOVACÍ L 2	040-1038-00			3
7	ZAJIŠŤOVACÍ L 1	040-1037			1
6	ZÁVITOVÁ DESKA	040-1036			2
5	VYMEZOVACÍ VÁLEČEK	040-1035			4
4	L-PROFIL 4	040-1034-00			1
3	L-PROFIL 3	040-1033-00			1
2	L-PROFIL 2	040-1032			1
1	L-PROFIL 1	040-1031			1
POZICE	NÁZEV	Č. VÝKRESU	SPECIFIKACE	NORMA / DODAVATEL	KS

QTY	DIMENSION / STANDART:	MATERIAL / STANDART	SUPPLIER:
	DÚŠEVNÍ VLASTNICTVÍ Integrovaná doprava Středočeského kraje, p.o. Použití, šíření a kopírování pouze se souhlasem vlastníka. Příjemce dokumentu je odpovědný za škody vlastníkovu vzniklé jeho neoprávněným užitím.	TOLERANCES ISO 8015 NOT SPECIFIED APPLY ISO 2768-mK	SCALE: 1:5 FORMAT: A2 SHEET: 1 / 2
	DESIGNER BY: BERÁNEK CREATED BY: RailDrawing	DRAWN BY: BERÁNEK DATE: 8.8.2022	WIEGHT: 2821.09 Kg TYPE:
	TITLE: VÍKO 6J - SESTAVA	NUMBER: 040-1030-00	REV: A