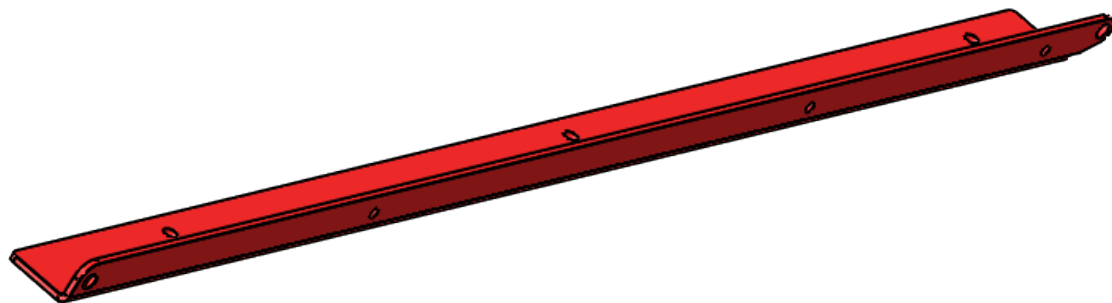
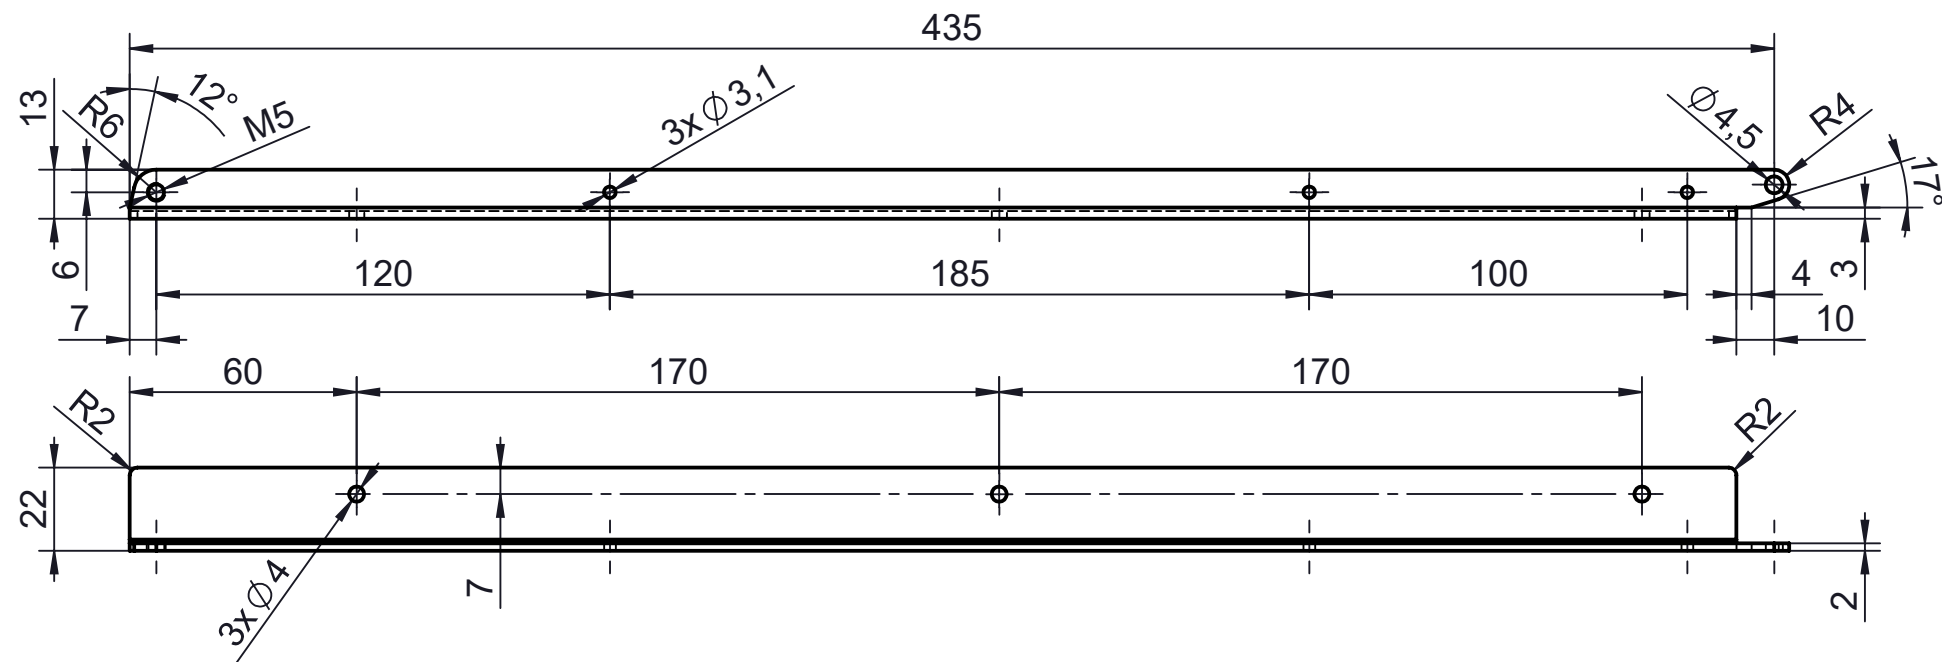
 $-0,3$

[illegible]

OZNAČENÍ		NÁZEV	UMÍSTĚNÍ
	RAL 3020	DOPRAVNÍ ČERVENÁ	NOSNÁ KONSTRUKCE
	RAL 9010	BÍLÁ	ODNÍMATELNÁ VÍKA
	RAL 7021	ČERNOŠEDÁ	DOPLŇKOVÁ BARVA

040-1061_bocni_vedeni_pevne