

LEGENDA NOVÝ STAV


- KOMUNIKACE, KRYT Aco 11
- KRAJNICE, STĚRKODRŤ
- OHUMUSOVÁNÍ + ZATRAVNĚNÍ
- BETONOVÝ OBRUBNÍK 15/30
- VODOROVNÉ DOPRAVNÍ ZNAČENÍ


LEGENDA STÁVAJÍCÍ SÍŤ

- SDĚLOVACÍ VEDENÍ – PODZEMNÍ CETIN
- SILOVÉ VEDENÍ VN – NADZEMNÍ
- SILOVÉ VEDENÍ NN – NADZEMNÍ
- SILOVÉ VEDENÍ NN – PODZEMNÍ
- KANALIZACE – DEŠŤOVÁ

Poznámka:
Zakreslení inženýrských sítí je pouze informativní,
před započítáním stavebních prací je nutné provést
jednotlivými správci přesné vytyčení !!!

Výškový systém Bpv
Souřadnicový systém S-JTSK

ZODP.PROJEKTANT		KRESLIL	KONTROLOVAL	 NE2D PROJEKT PROJEKČNÍ SMLUVY
Ing. Bc. Jiří Nedvěd		Ing. Petra Nedvědová	Ing. Bc. Jiří Nedvěd	
REVIZE				
AKCE				NE2D Projekt s.r.o. tel: 732027900 email: doprava@ne2dprojekt.cz web: www.ne2dprojekt.cz
III/11447 - křižovatka s III/11447a - - křižovatka s III/11438 - PD				
		DATUM	05/2020	
		STUPEŇ	DSP/DPS	
INVESTOR	KSUS, p.o., Zborovská 81/11, 150 21 Praha 5 - Smíchov, IČO: 00066001			Č. ZAKÁZKY 1005
OBSAH	Situace - část 1			MĚŘÍTKO Č. VÝKRESU
			1:500	D.1.1.2.1.1

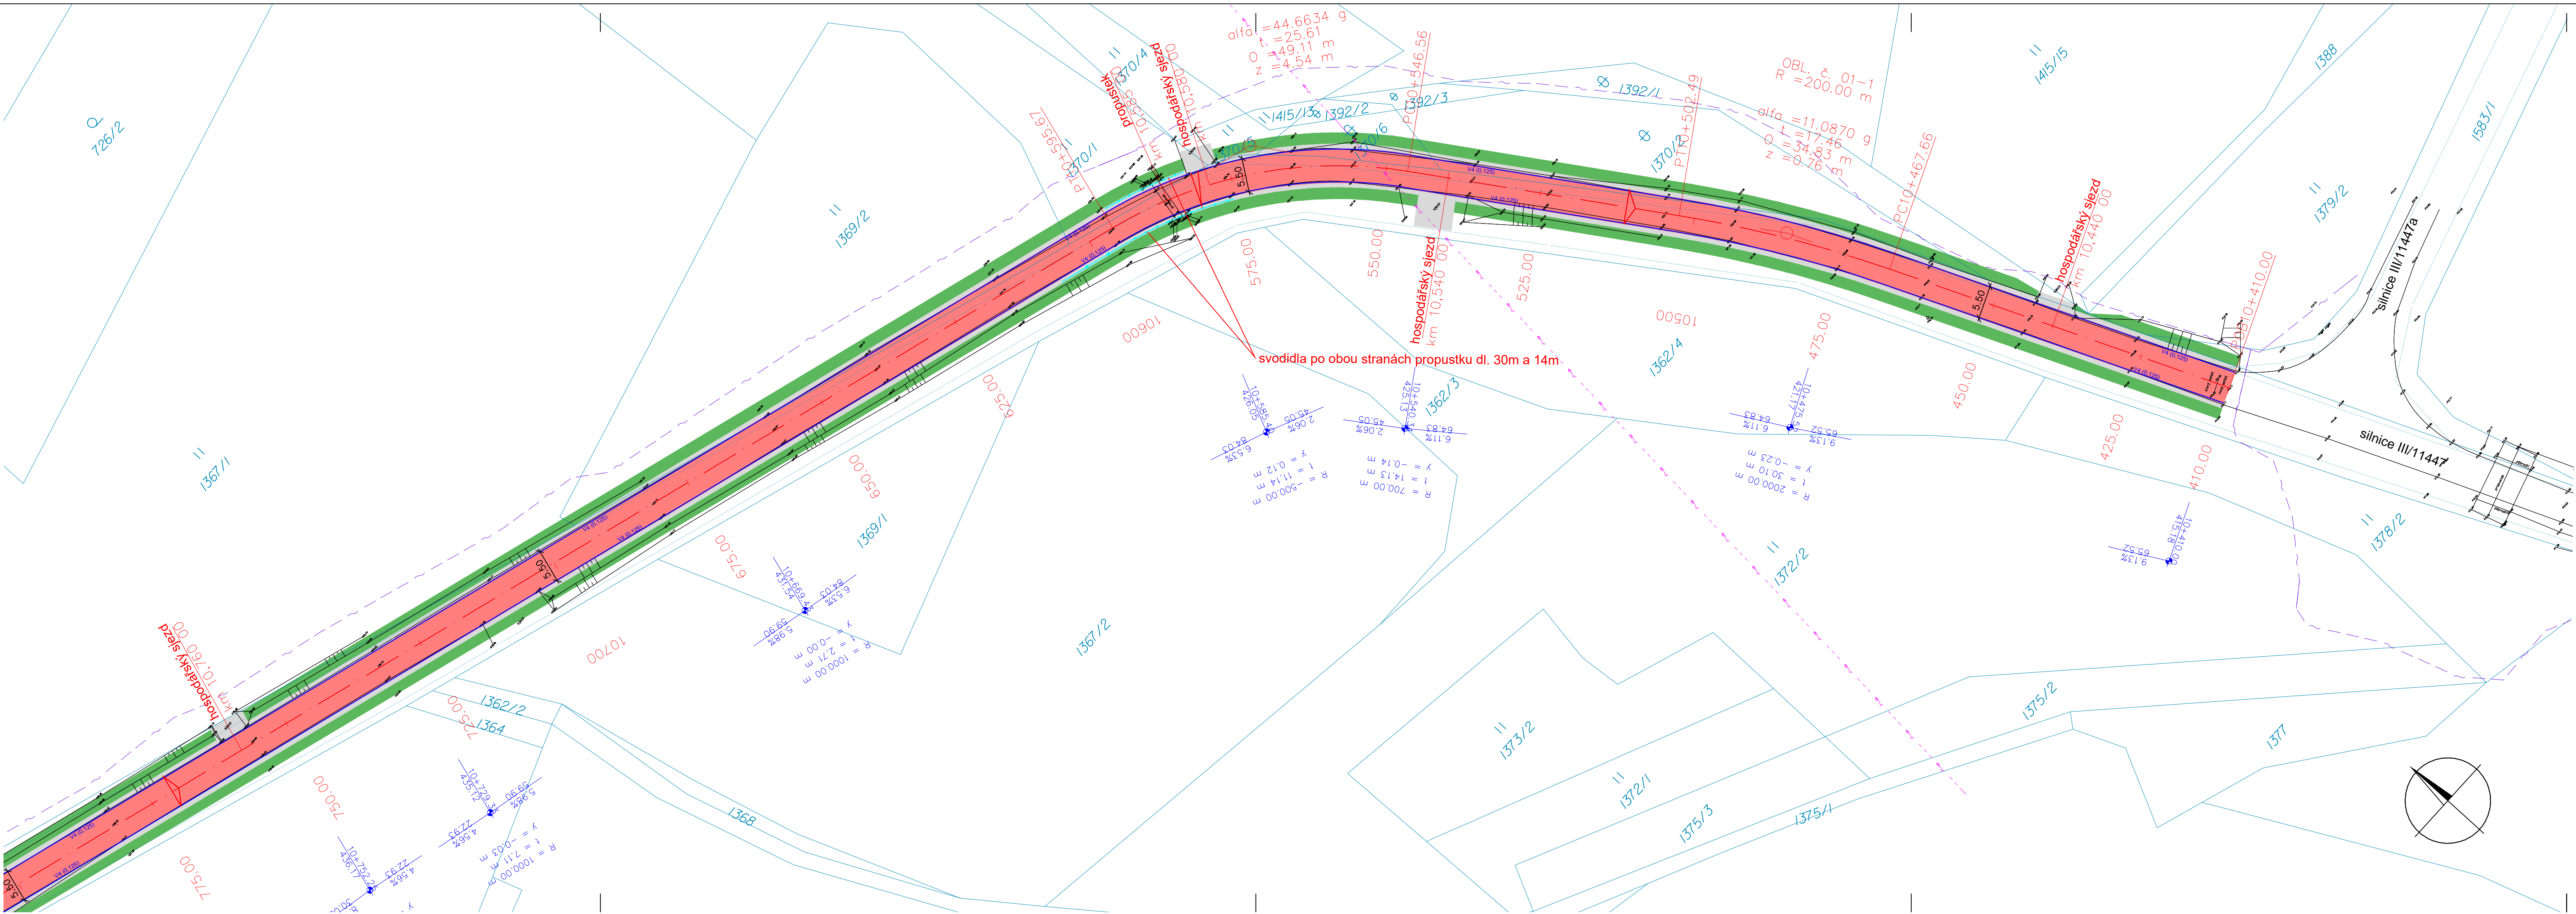

LEGENDA NOVÝ STAV


- KOMUNIKACE, KRYT Aco 11
- KRAJNICE, STĚRKODRŤ
- OHUMUSOVÁNÍ + ZATRAVNĚNÍ
- BETONOVÝ OBRUBNÍK 15/30
- VODOROVNÉ DOPRAVNÍ ZNAČENÍ

LEGENDA STÁVAJÍCÍ SÍŤ

- SDĚLOVACÍ VEDENÍ – PODZEMNÍ CETIN
- SILOVÉ VEDENÍ VN – NADZEMNÍ
- SILOVÉ VEDENÍ NN – NADZEMNÍ
- SILOVÉ VEDENÍ NN – PODZEMNÍ
- KANALIZACE – DEŠŤOVÁ

Poznámka:
Zakreslení inženýrských sítí je pouze informativní,
před započítáním stavebních prací je nutné provést
jednotlivými správci přesné vytyčení !!!

Výškový systém Bpv
Souřadnicový systém S-JTSK

 ZODP.PROJEKTANT		KRESLIL	KONTROLOVAL	 NE2D PROJEKT PROJEKČNÍ SMLUVY		
Ing. Bc. Jiří Nedvěd		Ing. Petra Nedvědová	Ing. Bc. Jiří Nedvěd			
REVIZE						
AKCE		III/11447 - křižovatka s III/11447a - - křižovatka s III/11438 - PD			NE2D Projekt s.r.o. tel: 732207900 email: doprava@ne2dprojekt.cz web: www.ne2dprojekt.cz	
					DATUM	05/2020
					STUPEŇ	DSP/DPS
INVESTOR	KSUS, p.o., Zborovská 81/11, 150 21 Praha 5 - Smíchov, IČO: 00066001				Č. ZAKÁZKY	1005
OBSAH		Situace - část 1			MĚŘÍTKO	Č. VÝKRESU
					1:500	D.1.1.2.1.1