

KATASTRÁLNÍ ÚZEMÍ: Zderadice, 792331
Neveklov, 704288

Poznámka:
Zakreslení inženýrských sítí je pouze informativní,
před započítím stavebních prací je nutné provést
jednotlivými správci přesné vytyčení !!!

Výškový systém BpV
Souřadnicový systém S-JTSK

ZODP.PROJEKTANT	KRESLIL	KONTROLOVAL
Ing. Bc. Jiří Nedvěd	Ing. Petra Nedvědová	Ing. Bc. Jiří Nedvěd
REVIZE		

AKCE

III/11447 - křižovatka s III/11447a -
- křižovatka s III/11438 - PD

INVESTOR

KSUS, p.o., Zborovská 81/11, 150 21 Praha 5 - Smíchov, IČO: 00066001

OBSAH

Katastrální situační výkres - část 2

NE2D Projekt s.r.o. tel: 732207900 email: doprava@ne2dprojekt.cz web: www.ne2dprojekt.cz	
DATUM	05/2020
STUPEŇ	DSP/DPS
Č. ZAKÁZKY	005
MĚŘITKO	Č. VÝKRESU
1:1000	C.2.2

LEGENDA

ZÁJMOVÁ OBLAST

DOTČENÉ POZEMKY:
k.ú. Neveklov – 1281/1, 1282
k.ú. Zderadice – 1571/1, 1517, 508, 445/2, 741/1, st. 45/2,
1369/2, 1370/1, 1370/5, 1370/6, 1370/2

LEGENDA STÁVAJÍCÍ SÍTĚ


SDĚLOVACÍ VEDENÍ – PODZEMNÍ CETIN

SILOVÉ VEDENÍ VN – NADZEMNÍ

SILOVÉ VEDENÍ NN – NADZEMNÍ

SILOVÉ VEDENÍ NN – PODZEMNÍ

KANALIZACE – DEŠŤOVÁ

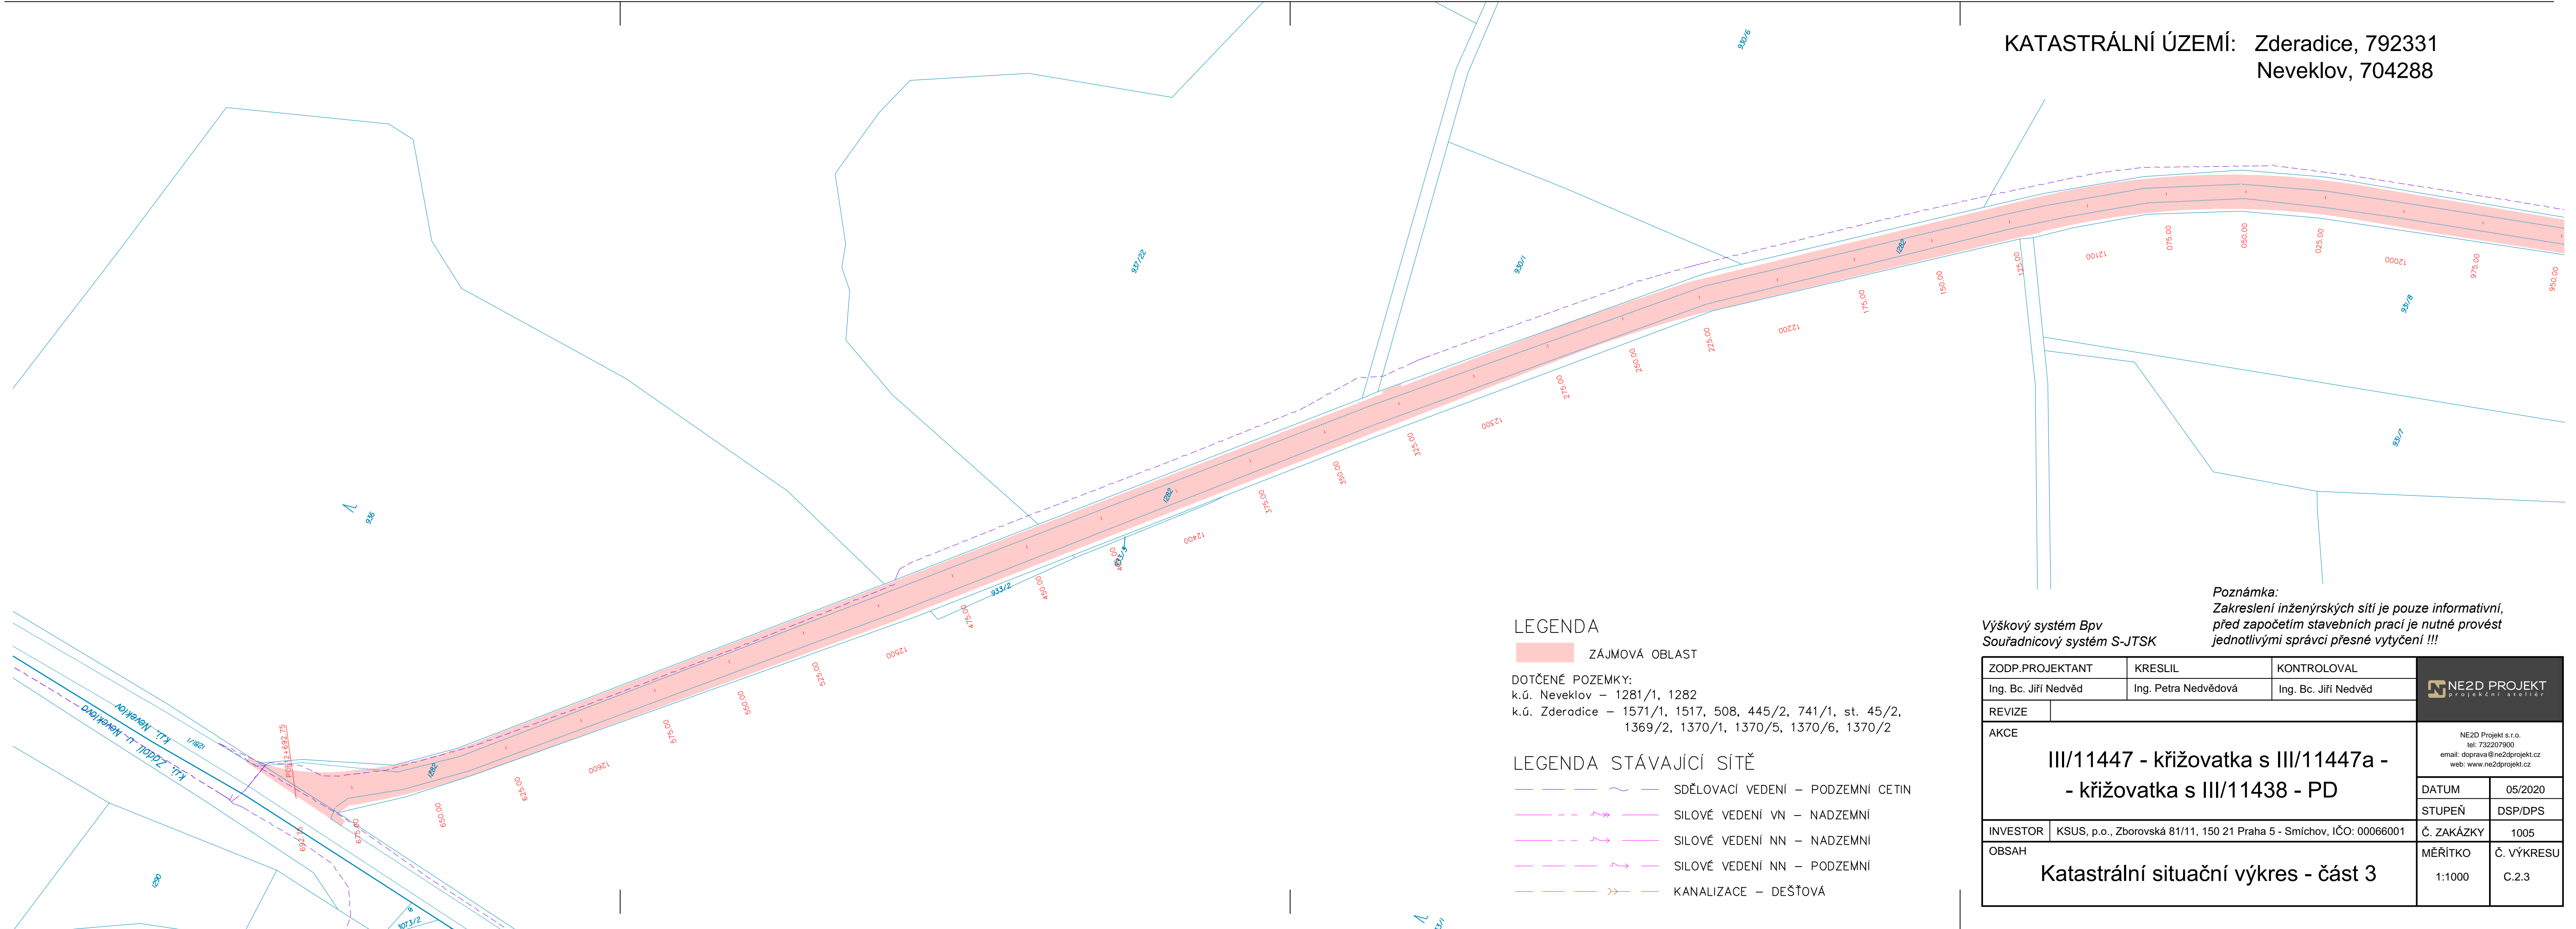

KATASTRÁLNÍ ÚZEMÍ: Zderadice, 792331
Neveklov, 704288

LEGENDA

ZÁJMOVÁ OBLAST

DOTČENÉ POZEMKY:
k.ú. Neveklov – 1281/1, 1282
k.ú. Zderadice – 1571/1, 1517, 508, 445/2, 741/1, st. 45/2,
1369/2, 1370/1, 1370/5, 1370/6, 1370/2

LEGENDA STÁVAJÍCÍ SÍTĚ

SDĚLOVACÍ VEDENÍ – PODZEMNÍ CETIN

SILOVÉ VEDENÍ VN – NADZEMNÍ

SILOVÉ VEDENÍ NN – NADZEMNÍ

SILOVÉ VEDENÍ NN – PODZEMNÍ

KANALIZACE – DEŠŤOVÁ

Poznámka:
Zakreslení inženýrských sítí je pouze informativní,
před započítím stavebních prací je nutné provést
jednotlivými správci přesné vytyčení !!!

Výškový systém BpV
Souřadnicový systém S-JTSK

ZODP.PROJEKTANT	KRESLIL	KONTROLOVAL
Ing. Bc. Jiří Nedvěd	Ing. Petra Nedvědová	Ing. Bc. Jiří Nedvěd
REVIZE		

AKCE

III/11447 - křižovatka s III/11447a -
- křižovatka s III/11438 - PD

INVESTOR

KSUS, p.o., Zborovská 81/11, 150 21 Praha 5 - Smíchov, IČO: 00066001

OBSAH

Katastrální situační výkres - část 3

NE2D Projekt s.r.o. tel: 732207900 email: doprava@ne2dprojekt.cz web: www.ne2dprojekt.cz	
DATUM	05/2020
STUPEŇ	DSP/DPS
Č. ZAKÁZKY	1005
MĚŘITKO	Č. VÝKRESU
1:1000	C.2.3