


PODÉLNÝ PROFIL

Podélný profil: III/27524 M 1:1000/100


Rozsah: km 5,50500 - km 5.928

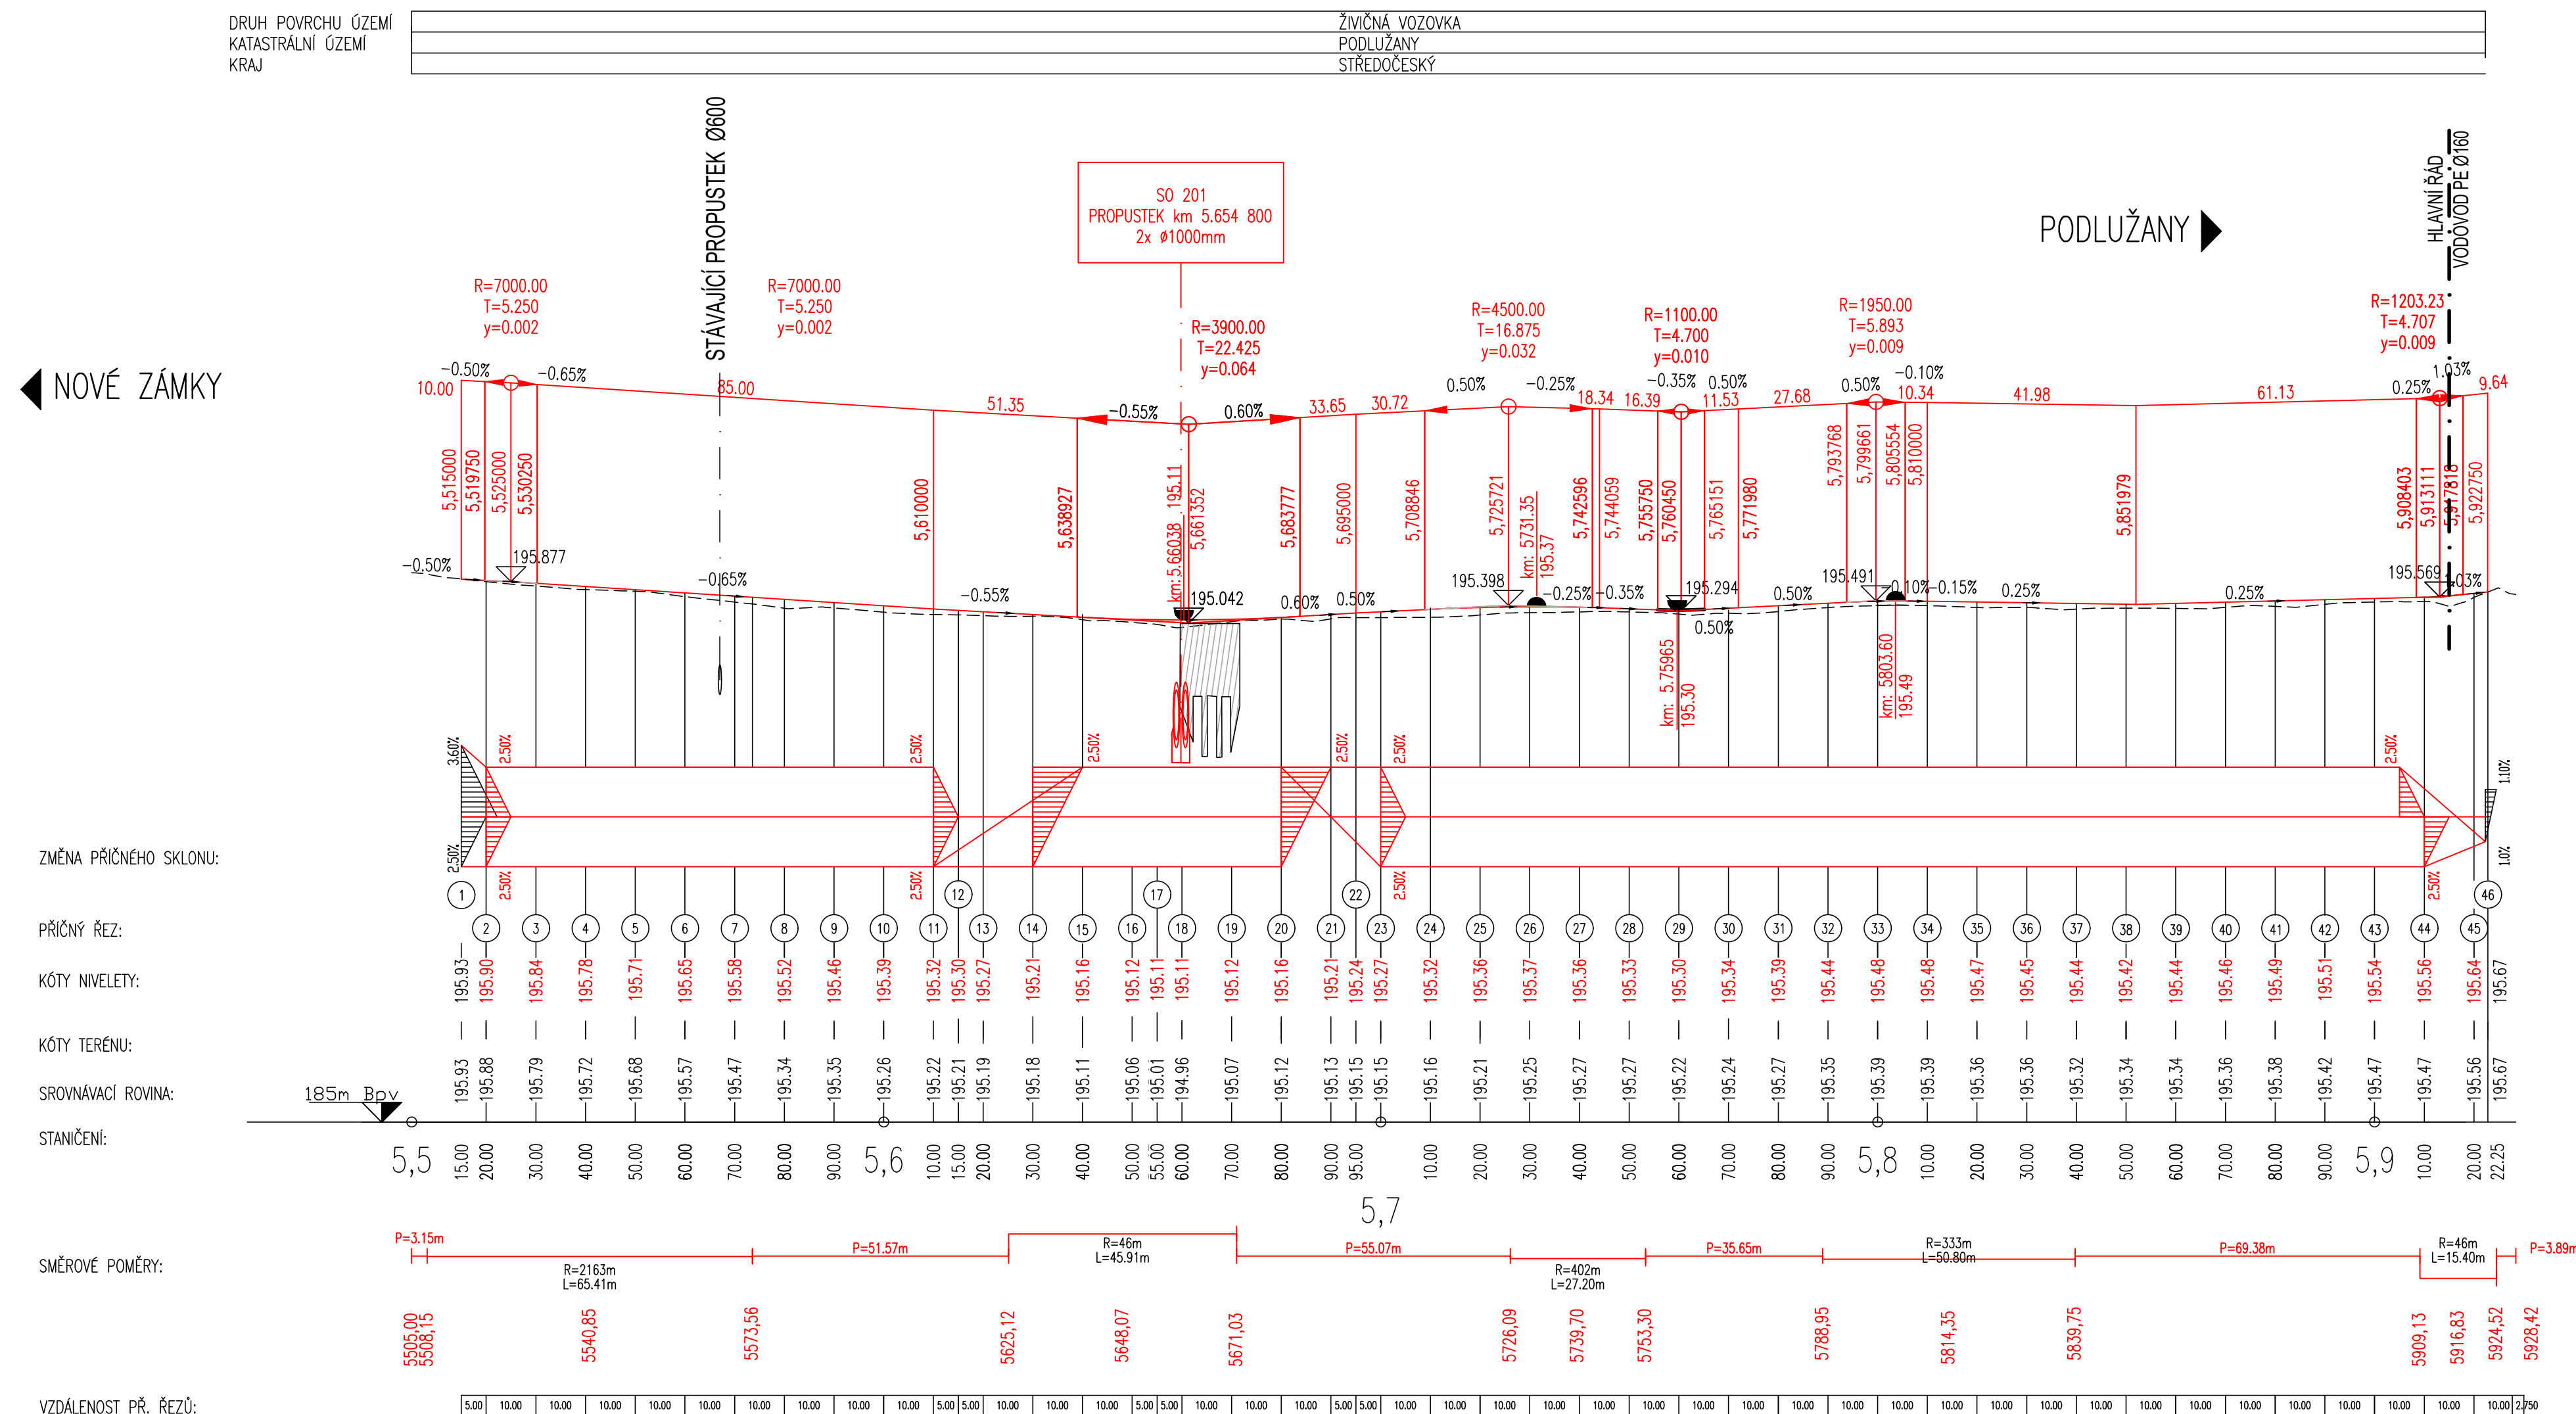

SO 101 - OPRAVA KOMUNIKACE

D.1 PDPS

Souřadnicový systém: S - JTSK
Výškový systém: Bpv

Hlavní inženýr projektu:	Ing. Jaromír RUŠAR	 	 Majdalena 19, 638 00 Brno Tel., fax: 545 222 037 E-mail: info@rusar.cz	
Zodpovědný projektant:	Ing. Květoslav RUŠAR			
Vypracoval:	Ing. Hana BIJOKOVÁ			
Kontroloval:	Ing. Radoslav HOLÝ			
Kraj:	Středočeský		Datum:	02/2022
Zadavatel:	Krajská správa a údržba silnic Středočeského kraje p.o.		Formát:	8xA4
Název akce:	III/27524 NOVÉ ZÁMKY OPRAVA PROPUSTKY A KOMUNIKACE SO 101 - OPRAVA KOMUNIKACE		Měřítko:	1:1000/100
			Účel:	PDPS
			Čís.zakáz.:	142 - 2020
			Archivní čís.:	47 - 2020
Název přílohy:	PODÉLNÝ PROFIL		Čís.soupravy:	Čís. přílohy: 03