


PRACOVNÍ PŘÍČNÉ ŘEZY – 1.ČÁST 1:100

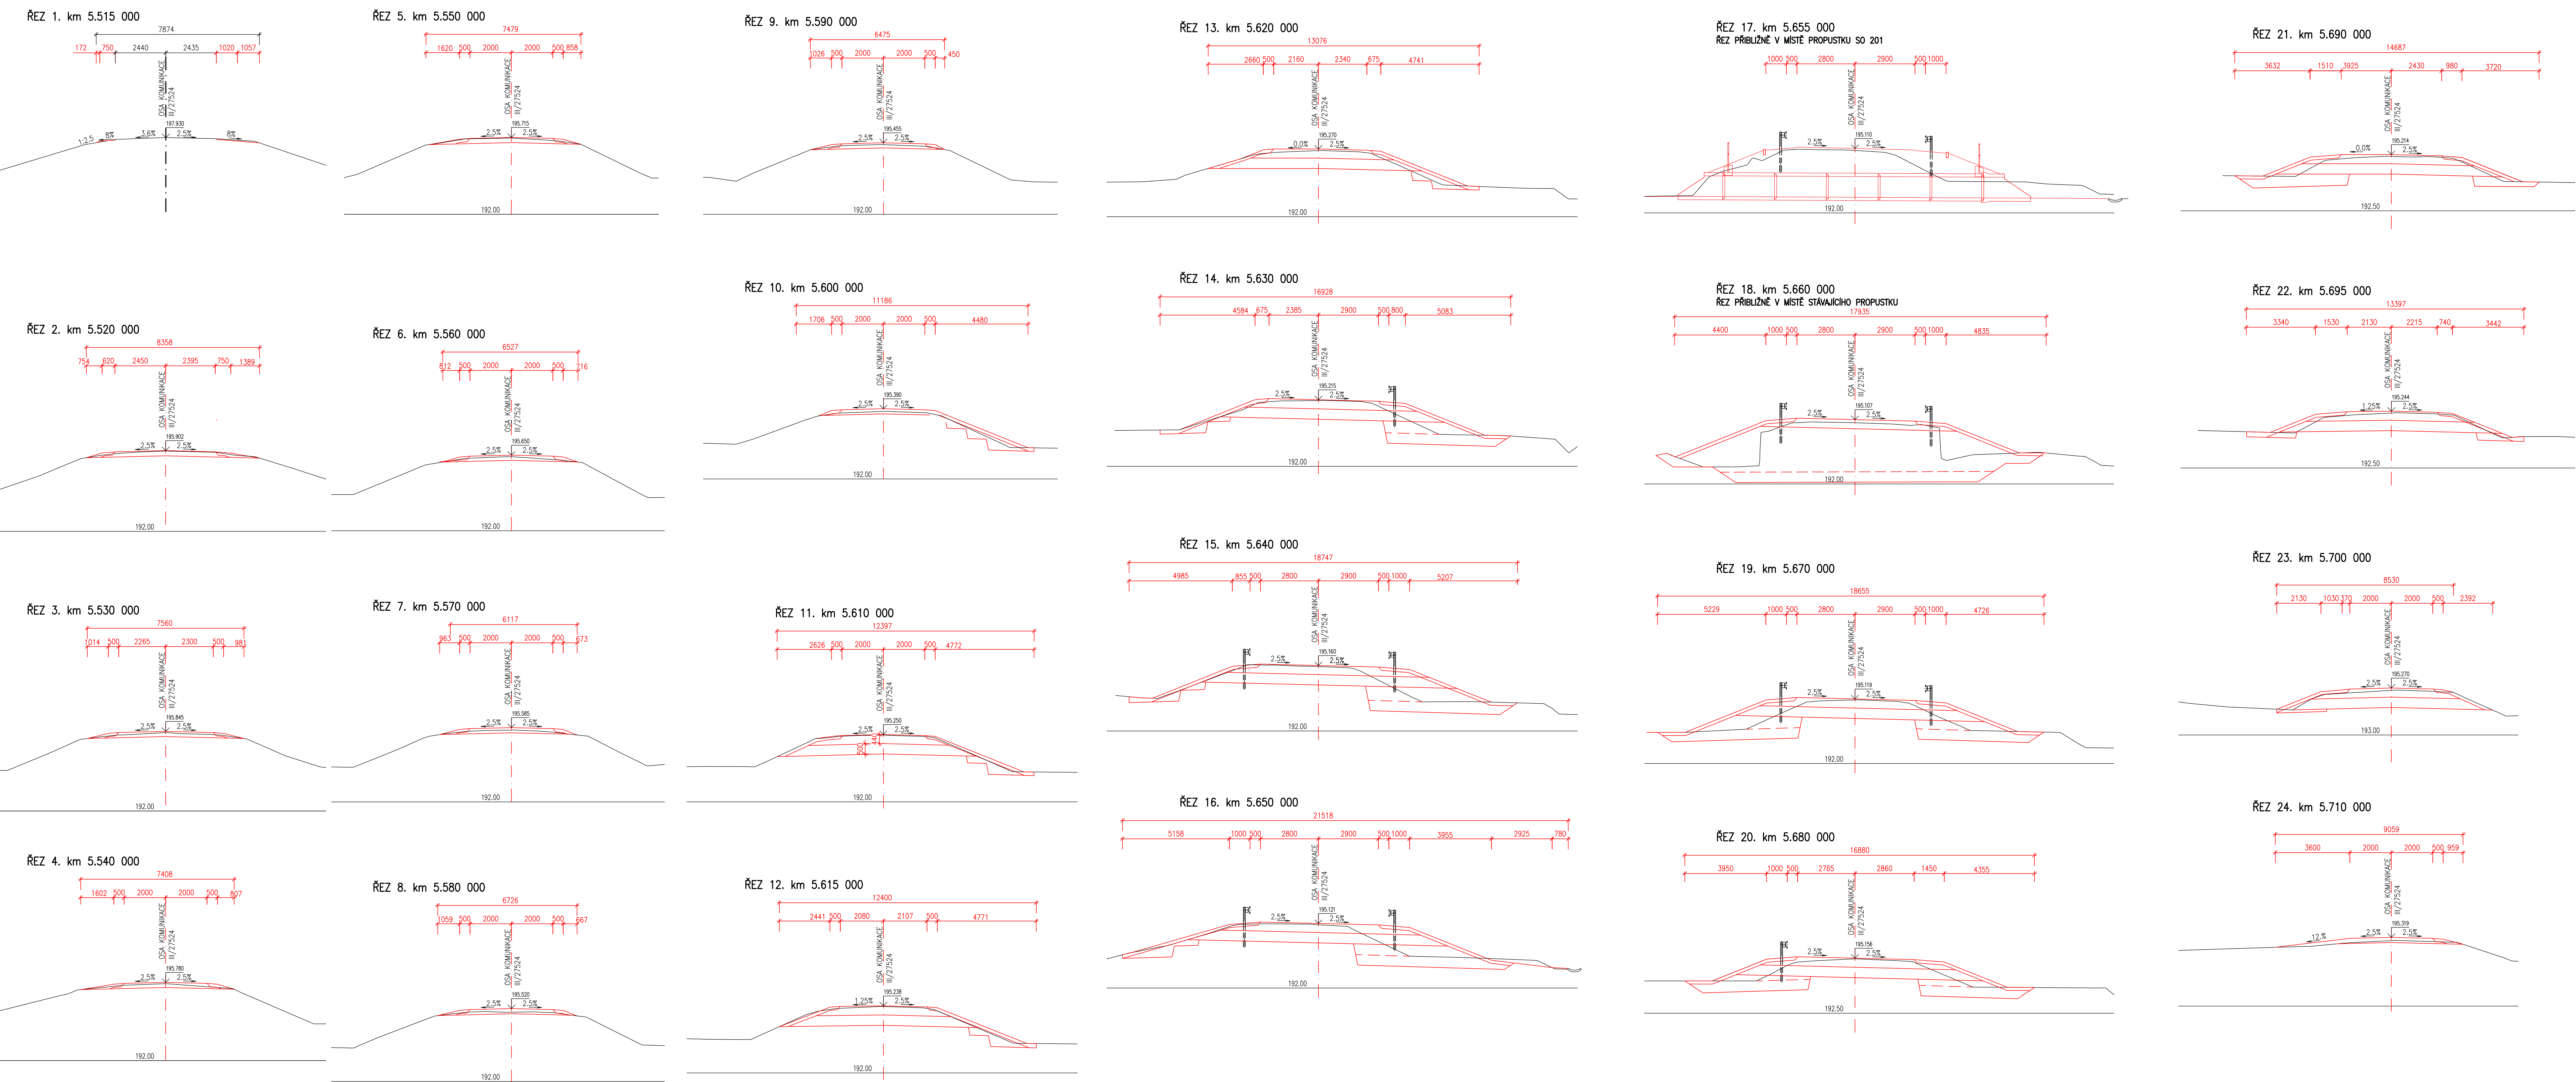

SO 101 - OPRAVA KOMUNIKACE

D.1

PDPS

Souřadnicový systém: S - JTSK				
Výškový systém: BpV				
Hlavní inženýr projektu:	Ing. Jaromír RUŠAR			
Zodpovědný projektant:	Ing. Květoslav RUŠAR			
Vypracoval:	Ing. Hana BUČKOVÁ			
Kontroloval:	Ing. Radoslav HOLÝ			
Kraj:	Středočeský	Datum: 02/2022		
Zadavatel:	Krajská správa a údržba silnic Středočeského kraje p.o.	Formát: A4x4A		
Název akce: III/27524 NOVÉ ZÁMKY OPRAVA PROPUSTKY A KOMUNIKACE		Měřítko: 1:100		
SO 101 - OPRAVA KOMUNIKACE		Účel: PDPS		
Čís. zakaz.		142 - 2020		
Archivní čís.		47 - 2020		
Název přílohy:	PRACOVNÍ PŘÍČNÉ ŘEZY - 1.ČÁST		Čís.soupravy:	
			Čís.přílohy:	
			05.1	