


KOORDINAČNÍ SITUAČNÍ VÝKRES 1:500

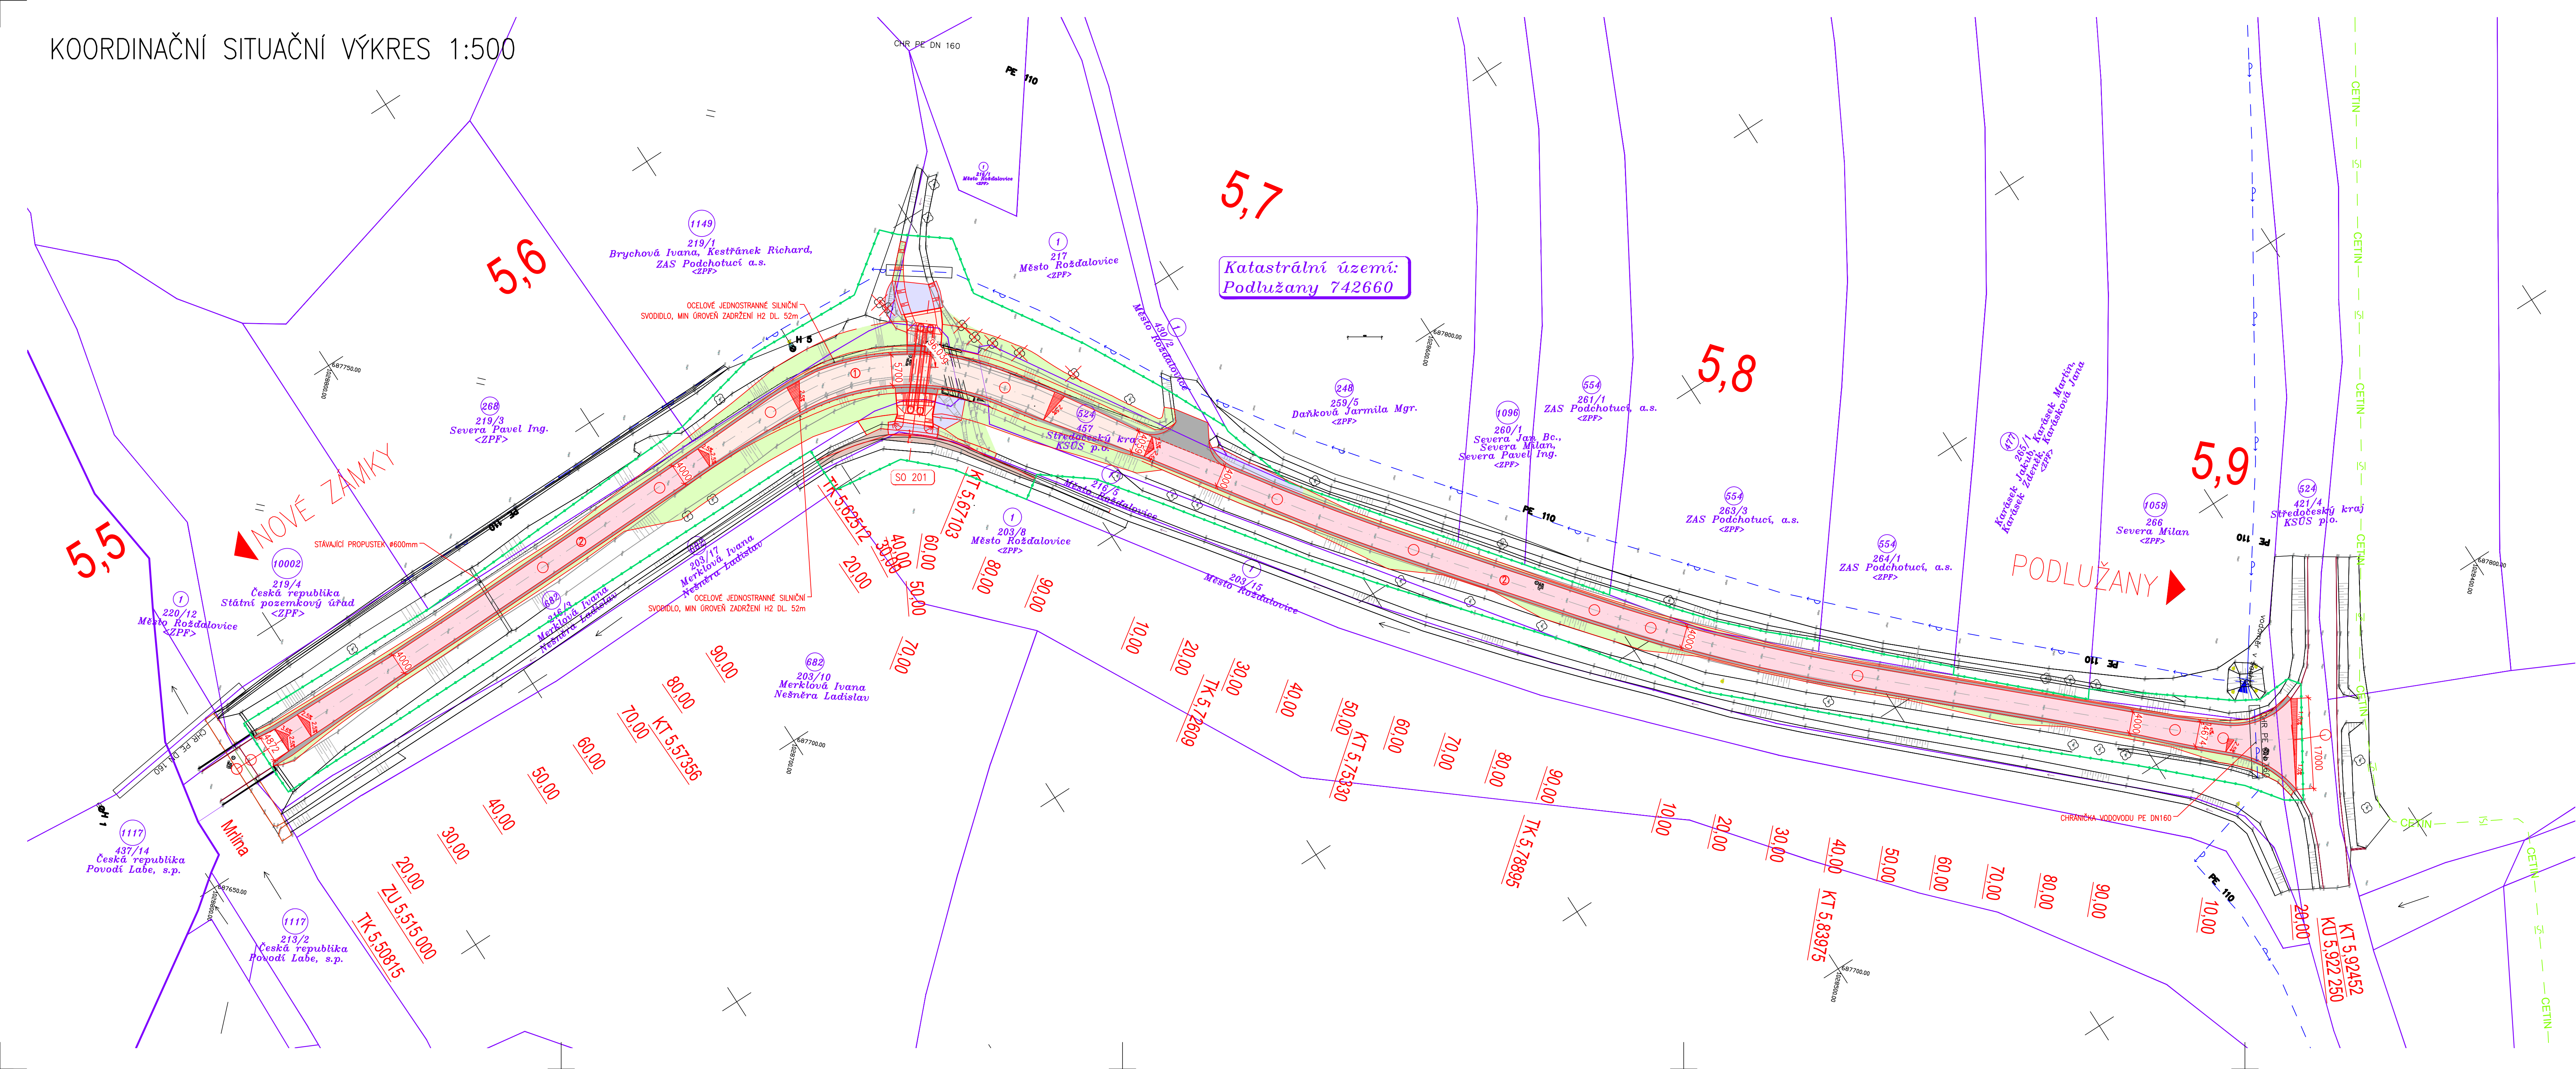

LEGENDA

- STÁVNÍ ZAMĚŘENÝ STAV
- NOVÝ STAV
- HNK NÁBYTK - HLAVNÍ VODOVODNÍ ŘÁD
- ČETIN - NEPROVOZOVANÉ, NEZAMĚŘENÉ VEDENÍ
- HRANICE PARCEL KATASTRU NEMOVITOSTÍ (KN) A ČÍSLA PARCEL
- OBVOD STAVENIŠTĚ

- ŽIVČNÁ VOZOVKA, SKLADBA V MÍSTĚ ROZŠÍŘENÍ
- ŽIVČNÁ VOZOVKA, CELÁ SKLADBA V MÍSTĚ RECYKLACE
- KRAJNICE ZE ŠTĚRKODRTI 0-32, tl. 150mm
- KAMENNÁ DLAŽBA
- ZÁSTP, OHUMUSOVÁNÍ, ZATRAVNĚNÍ
- KAMENNÝ ZÁHOZ
- PROČISTĚNÍ STÁVAJÍCÍCH KORYT
- KACENÍ STROMŮ

SEZNAM STAVEBNÍCH OBJEKTŮ

- SO 101 OPRAVA KOMUNIKACE
- SO 181 DOPRAVNĚ INŽENYRSKÉ OPATŘENÍ
- SO 201 OPRAVA PROPUSTKY

PDPS

Souřadnicový systém: S - JTSK Výškový systém: Bpv			
Hlavní inženýr projektu:	Ing. Jaromír RUŠAR		
Zodpovědný projektant:	Ing. Květoslav RUŠAR		
Vypracoval:	Ing. Hana BLÜKOVÁ		
Kontroloval:	Ing. Radoslav HOLÝ		
Kraj:	Středočeský	Datum:	02/2022
Zadavatel:	Krajská správa a údržba silnic Středočeského kraje p.o.	Formát:	12x44
Název akce:	III/27524 NOVÉ ZÁMKY OPRAVA PROPUSTKY A KOMUNIKACE	Měřítko:	1:500
Název přílohy:		Účel:	PDPS
		Čís.zakáz.:	142 - 2020
		Archivní čís.:	47 - 2020
KOORDINAČNÍ SITUAČNÍ VÝKRES		Čís.soupravy:	Čís. přílohy: C2