



SITUACE 1:100

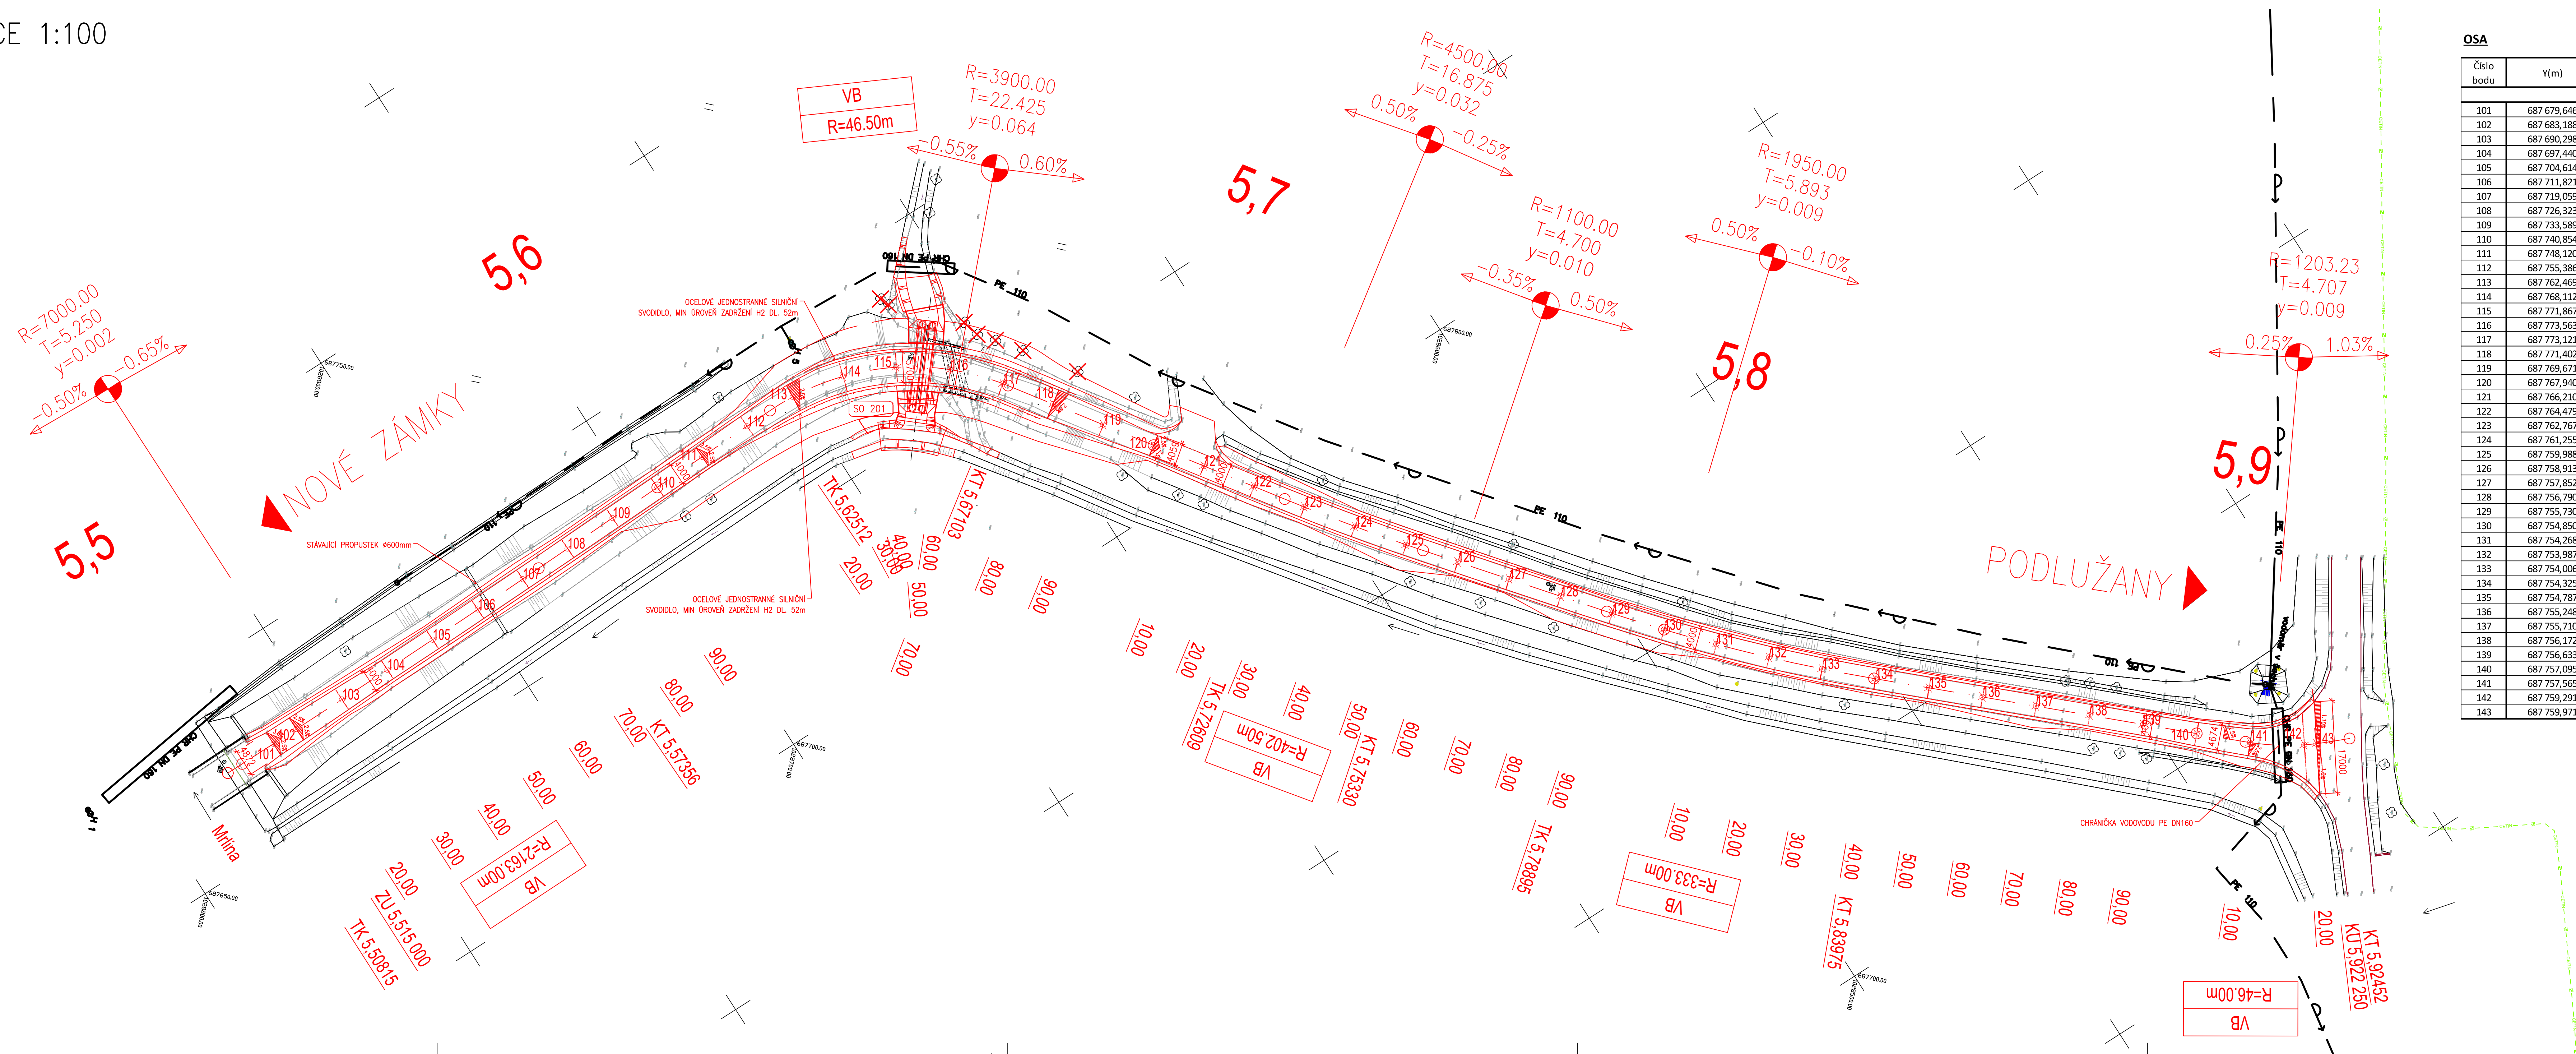

OSA		
Číslo bodu	Y(m)	X(m)
101	687 679,646	1 028 793,596
102	687 683,188	1 028 790,067
103	687 690,298	1 028 783,035
104	687 697,440	1 028 776,036
105	687 704,614	1 028 769,069
106	687 711,821	1 028 762,136
107	687 719,059	1 028 755,237
108	687 726,323	1 028 748,364
109	687 733,589	1 028 741,493
110	687 740,854	1 028 734,622
111	687 748,120	1 028 727,751
112	687 755,386	1 028 720,880
113	687 762,469	1 028 713,829
114	687 768,112	1 028 705,597
115	687 771,867	1 028 696,349
116	687 773,563	1 028 686,514
117	687 773,121	1 028 676,543
118	687 771,402	1 028 666,692
119	687 769,671	1 028 656,843
120	687 767,940	1 028 646,994
121	687 766,210	1 028 637,145
122	687 764,479	1 028 627,296
123	687 762,767	1 028 617,443
124	687 761,255	1 028 607,558
125	687 759,988	1 028 597,639
126	687 758,913	1 028 587,697
127	687 757,852	1 028 577,754
128	687 756,790	1 028 567,810
129	687 755,730	1 028 557,867
130	687 754,850	1 028 547,906
131	687 754,268	1 028 537,923
132	687 753,987	1 028 527,927
133	687 754,006	1 028 517,928
134	687 754,325	1 028 507,933
135	687 754,787	1 028 497,944
136	687 755,248	1 028 487,955
137	687 755,710	1 028 477,965
138	687 756,172	1 028 467,976
139	687 756,633	1 028 457,987
140	687 757,095	1 028 447,997
141	687 757,565	1 028 438,008
142	687 759,291	1 028 428,178
143	687 759,971	1 028 426,034

LEGENDA

STÁVAJÍCÍ ZAMĚŘENÝ STAV  
NOVÝ STAV  
VK VNEMURK - HLAVNÍ VODOVODNÍ ŘÍD  
ČETNA - NEPROVOZOVANÉ, NEZAMĚŘENÉ VEDENÍ

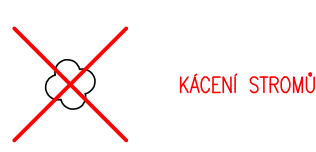

SEZNAM STAVEBNÍCH OBJEKTŮ

- SO 101 OPRAVA KOMUNIKACE
- SO 181 DOPRAVNÍ INŽENÝRSKÉ OPATŘENÍ
- SO 201 OPRAVA PROPUSTKY

SO 101 - OPRAVA KOMUNIKACE

D.1

Souřadnicový systém: S - JTSK  
Výškový systém: Bpv

PDPS

Hlavní inženýr projektu:	Ing. Jaromír RUŠAR		
Zodpovědný projektant:	Ing. Květoslav RUŠAR		
Vypracoval:	Ing. Hana BLJKOVÁ		
Kontroloval:	Ing. Radoslav HOLÝ		
Kraj:	Středočeský	Datum:	02/2022
Zadavatel:	Krajská správa a údržba silnic Středočeského kraje p.o.	Formát:	12x44
Název akce:	III/27524 NOVÉ ZÁMKY OPRAVA PROPUSTKY A KOMUNIKACE	Měřítko:	1:500
	SO 101 - OPRAVA KOMUNIKACE	Účel:	PDPS
Název přílohy:	SITUACE	Čís.zakáz.:	142 - 2020
		Archivní čís.:	47 - 2020
		Čís.soupravy:	Čís. přílohy:
			02