


PŮDORYS 1:50

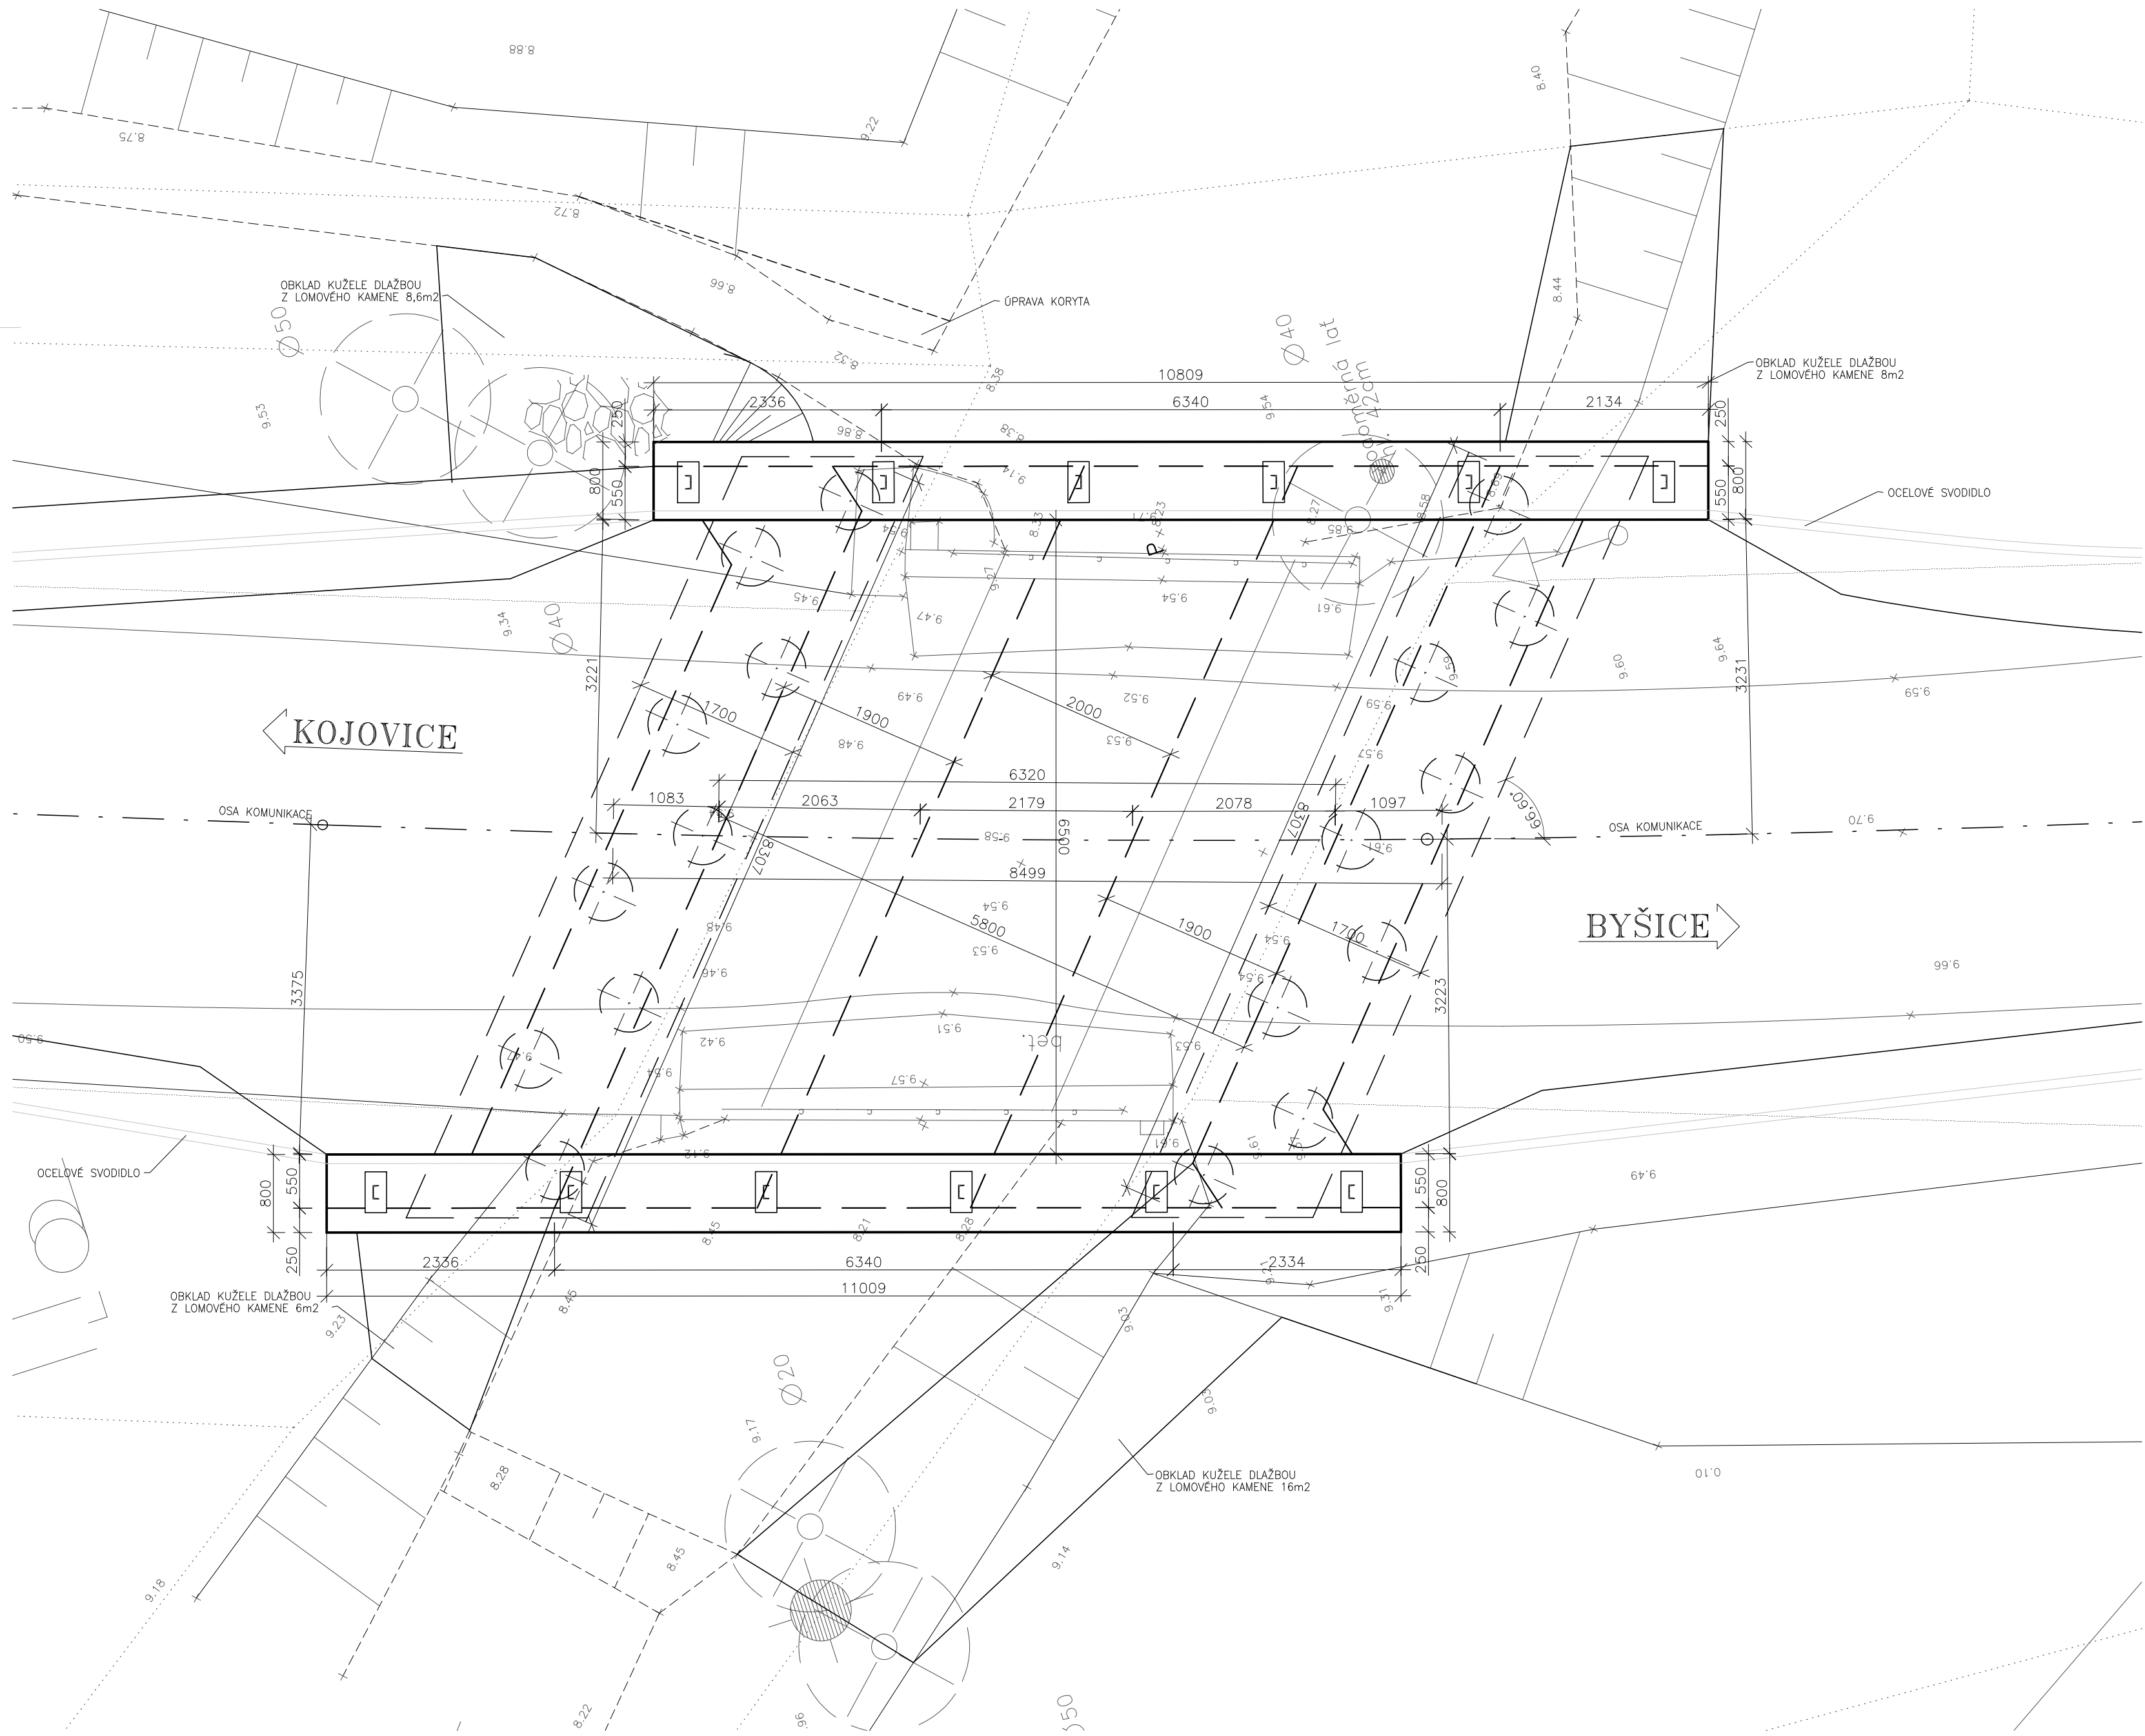

B.3

ATELIÉR PROJEKTOVÁNÍ INŽENÝRSKÝCH STAVEB s.r.o.					
AKCE:			OHRADNÍ 24B PRAHA 4 tel. 241 481 215 e-mail: apis@apis-sro.eu		
ZADAVATEL:			ZAK. ČÍSLO:		
III/24427 BYŠICE, MOST EV.Č. 24427-2 PŘES POTOK ZA OBCÍ BYŠICE			3239/02		
ZADAVATEL:			FORMÁTŮ A4:		
KSÚS STŘEDOČESKÉHO KRAJE, příspěv. org.			6		
KRAJ: STŘEDOČESKÝ			DATUM:		
OKRES: MĚLNÍK			ŘÍJEN 2021		
K.Ú.: BYŠICE			STUPPROJ.		
STAV OBJEKT			MĚŘIT.		
SO 201			PŘÍLOHA:		
MOST PŘES KOŠÁTECKÝ POTOK PŮDORYS			PDPS		
			1:50		
			B.3.2		