


SITUACE OBJÍZDNÝCH TRAS NA

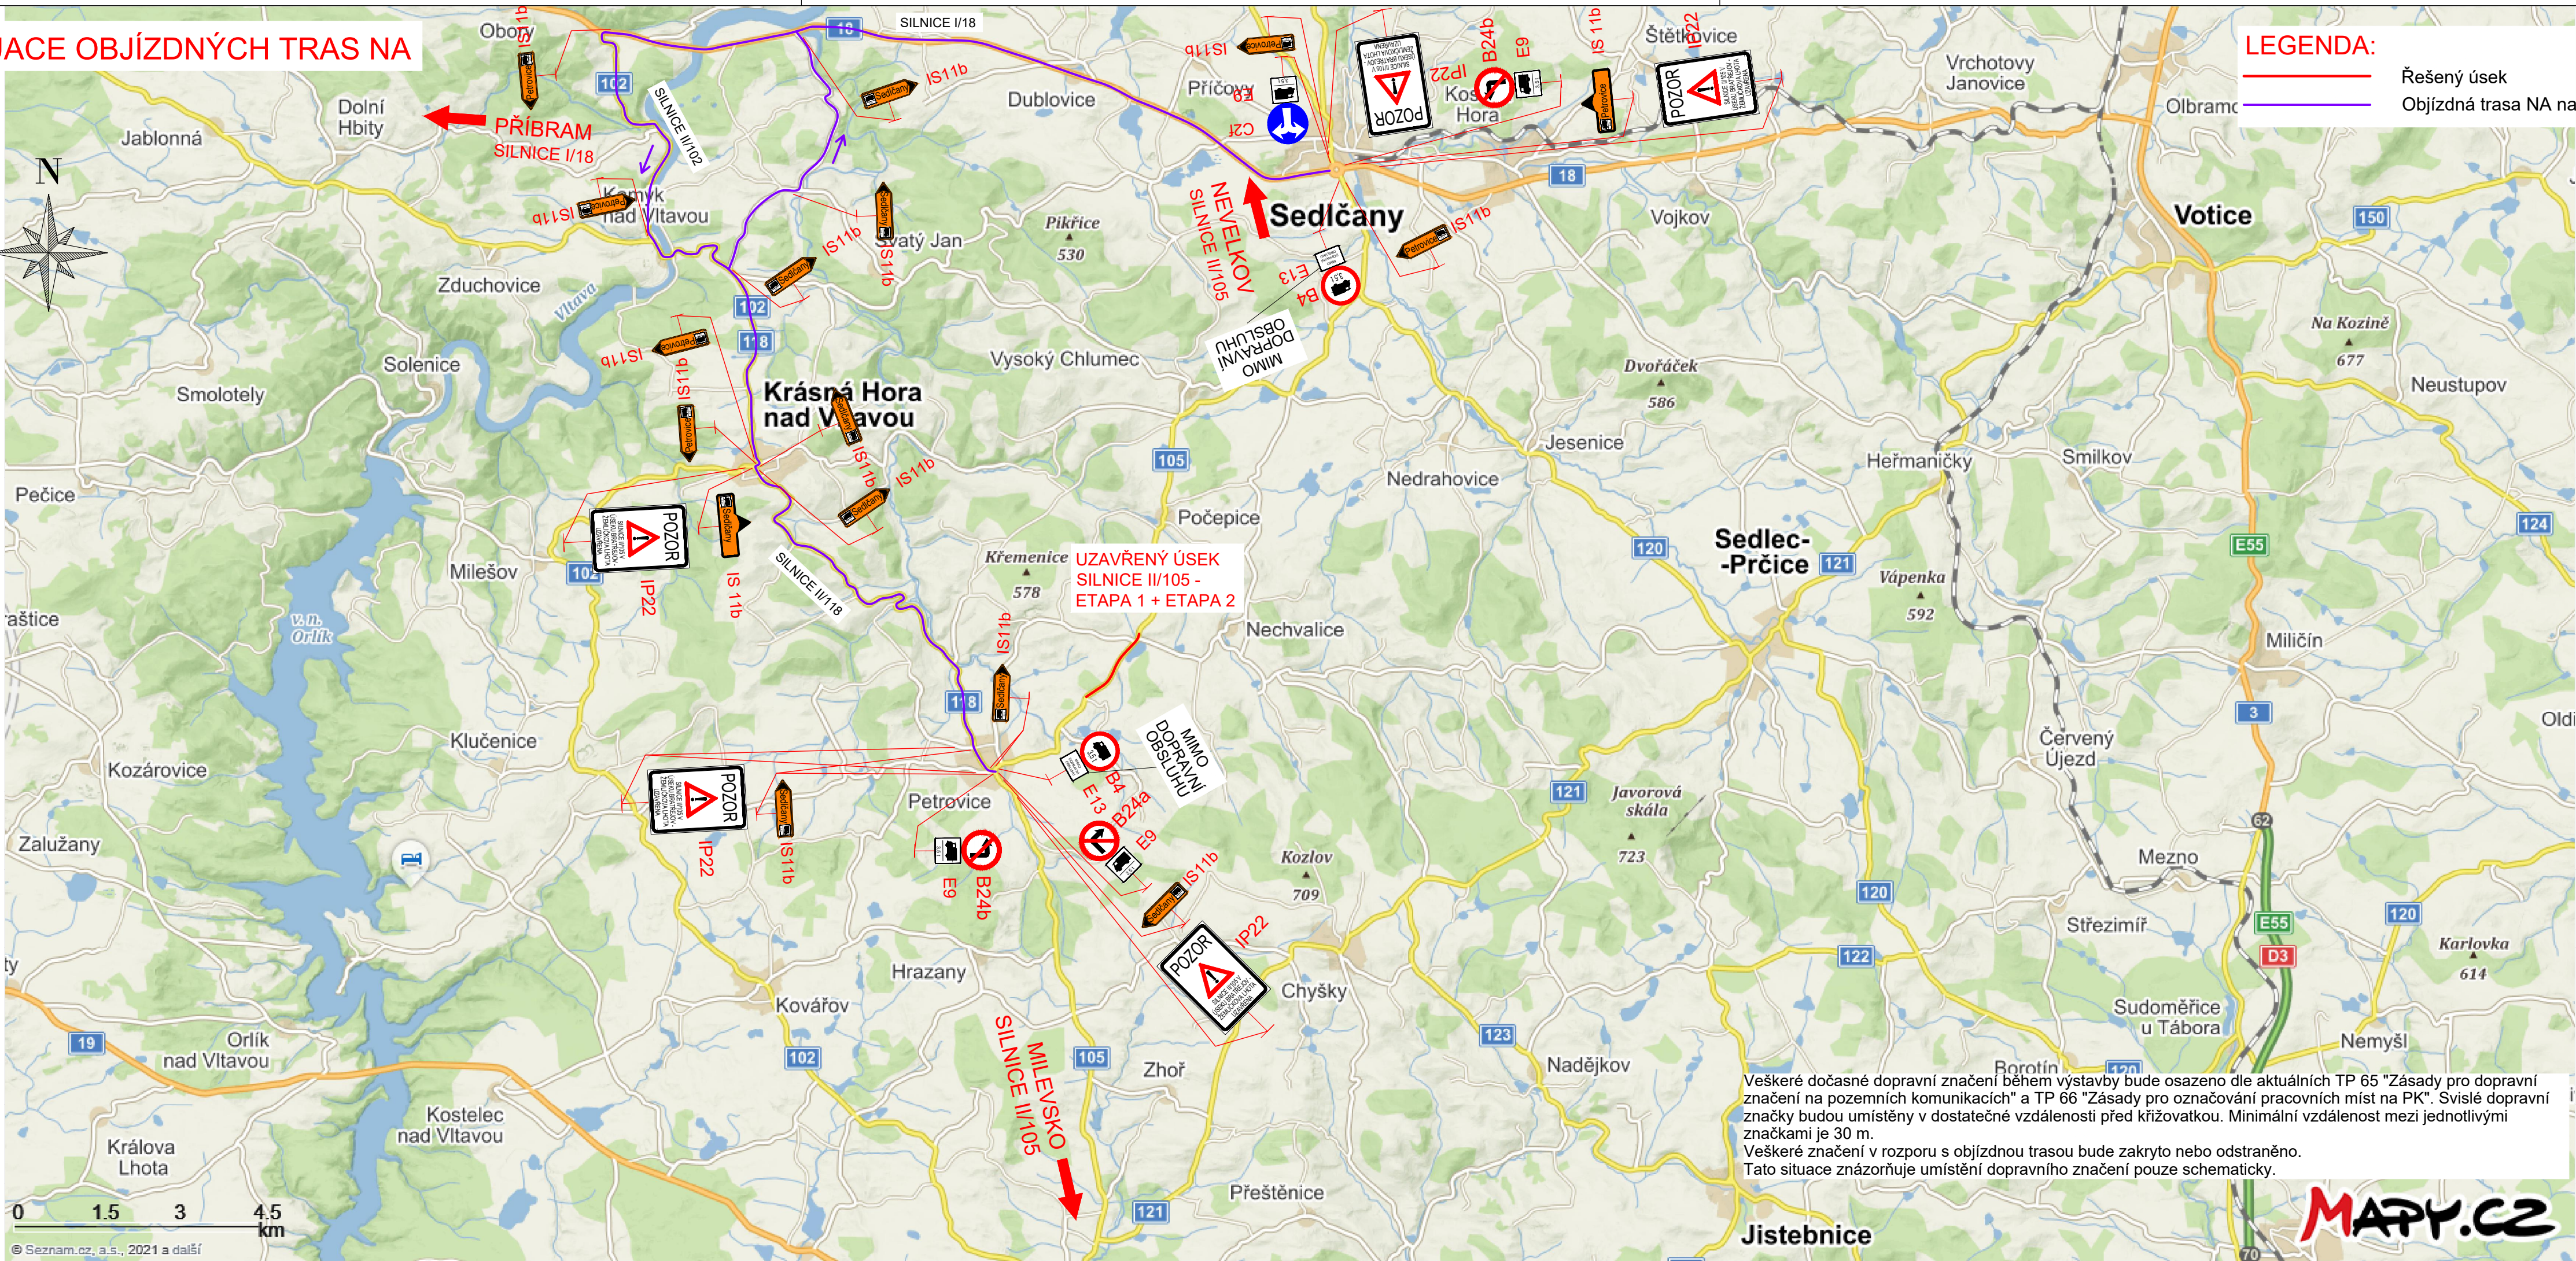

LEGENDA:
— Řešený úsek
— Objízdná trasa NA nad 3,5 t

03	...		
02	...		
01	...		
REVIZE	POPIS	DATUM	PODPIS


OBJEDNATEL	KRAJSKÁ SPRÁVA A ÚDRŽBA SILNIC STŘEDOČESKÉHO KRAJE, PŘÍSPĚVKOVÁ ORGANIZACE ZBOROVSKÁ 81/11, 150 21 PRAHA 5 IČ: 000 660 01	DIČ: CZ000 660 01
------------	---	-------------------

ZHOTOVITEL				
SPOLČNOST BIM SAS4S				
SAGASTA s.r.o.				
SÍDLO: NOVODVORSKÁ 1010/14, 142 00 PRAHA 4, LHOTKA				
IČ: 045 98 555	DIČ: CZ045 98 555			
AFRY CZ s.r.o.				
SÍDLO: MAGISTRŮ 1275/13, 140 00 PRAHA 4, MICHLE				
IČ: 453 06 605	DIČ: CZ453 06 605			
SATRA, spol. s r.o.				
SÍDLO: POD PEKÁRNAMI 878/2, 190 00 PRAHA 9, VYSOČANY				
IČ: 185 84 209	DIČ: CZ185 84 209			
4roads s.r.o.				
SÍDLO: SLUNNÁ 541/27, 162 00 PRAHA 6, STŘEŠOVICE			4roads	
IČ: 063 27 354	DIČ: CZ063 27 354			
SHB, akciová společnost				
SÍDLO: MASNÁ 1493/8, 702 00 OSTRAVA				
IČ: 253 24 365	DIČ: CZ253 24 365			

SAGASTA s.r.o.

SÍDLO: NOVODVORSKÁ 1010/14, 142 00 PRAHA 4, LHOTKA
IČ: 045 98 555

DIČ: CZ045 98 555

SAGASTA

ODPOVĚDNÝ PROJEKTANT	VYPRACOVAL	KONTROLA	HIP
ING. ZUZANA BIELA	ING. DAVID VITOUŠ	ING. ZUZANA BIELA	ING. ZUZANA BIELA
AKCE			
II/105 od kř. III/10529 Bratřejov - kř. MK Žemličkova Lhota - PD			
NÁZEV ČÁSTI	Dokumentace objektů a technických a technologických zařízení SO 182 Dopravně inženýrská opatření		
NÁZEV PŘÍLOHY	SITUACE OBJÍZDNÝCH TRAS NA		

JTSK

ČÍSLO SOUPRAVY

ČÍSLO ZAKÁZKY	121 - 005
DOKUMENTACE	PDP5
MĚŘÍTKO	-
DATUM	08/2022
POČET FORMÁTŮ	4 x A4
ČÁST	ČÍSLO PŘÍLOHY
D	2.3.3

DOKUMENTACI LZE UŽÍVAT POUZE VE SMYSLU PŘÍSLUŠNÉ SMLOUVY O DÍLO. VÝKRES, ČI JEHO ČÁST, MŮŽE BÝT KOPÍROVÁN NEBO JINÝM ZPŮSOBEM ROZŠÍŘOVÁN POUZE PO PŘEDCHOZÍM SOUHLASU SAGASTA s.r.o.