


SO 101 SILNICE II/105
PODÉLNÝ PROFIL
M 1:2000/200

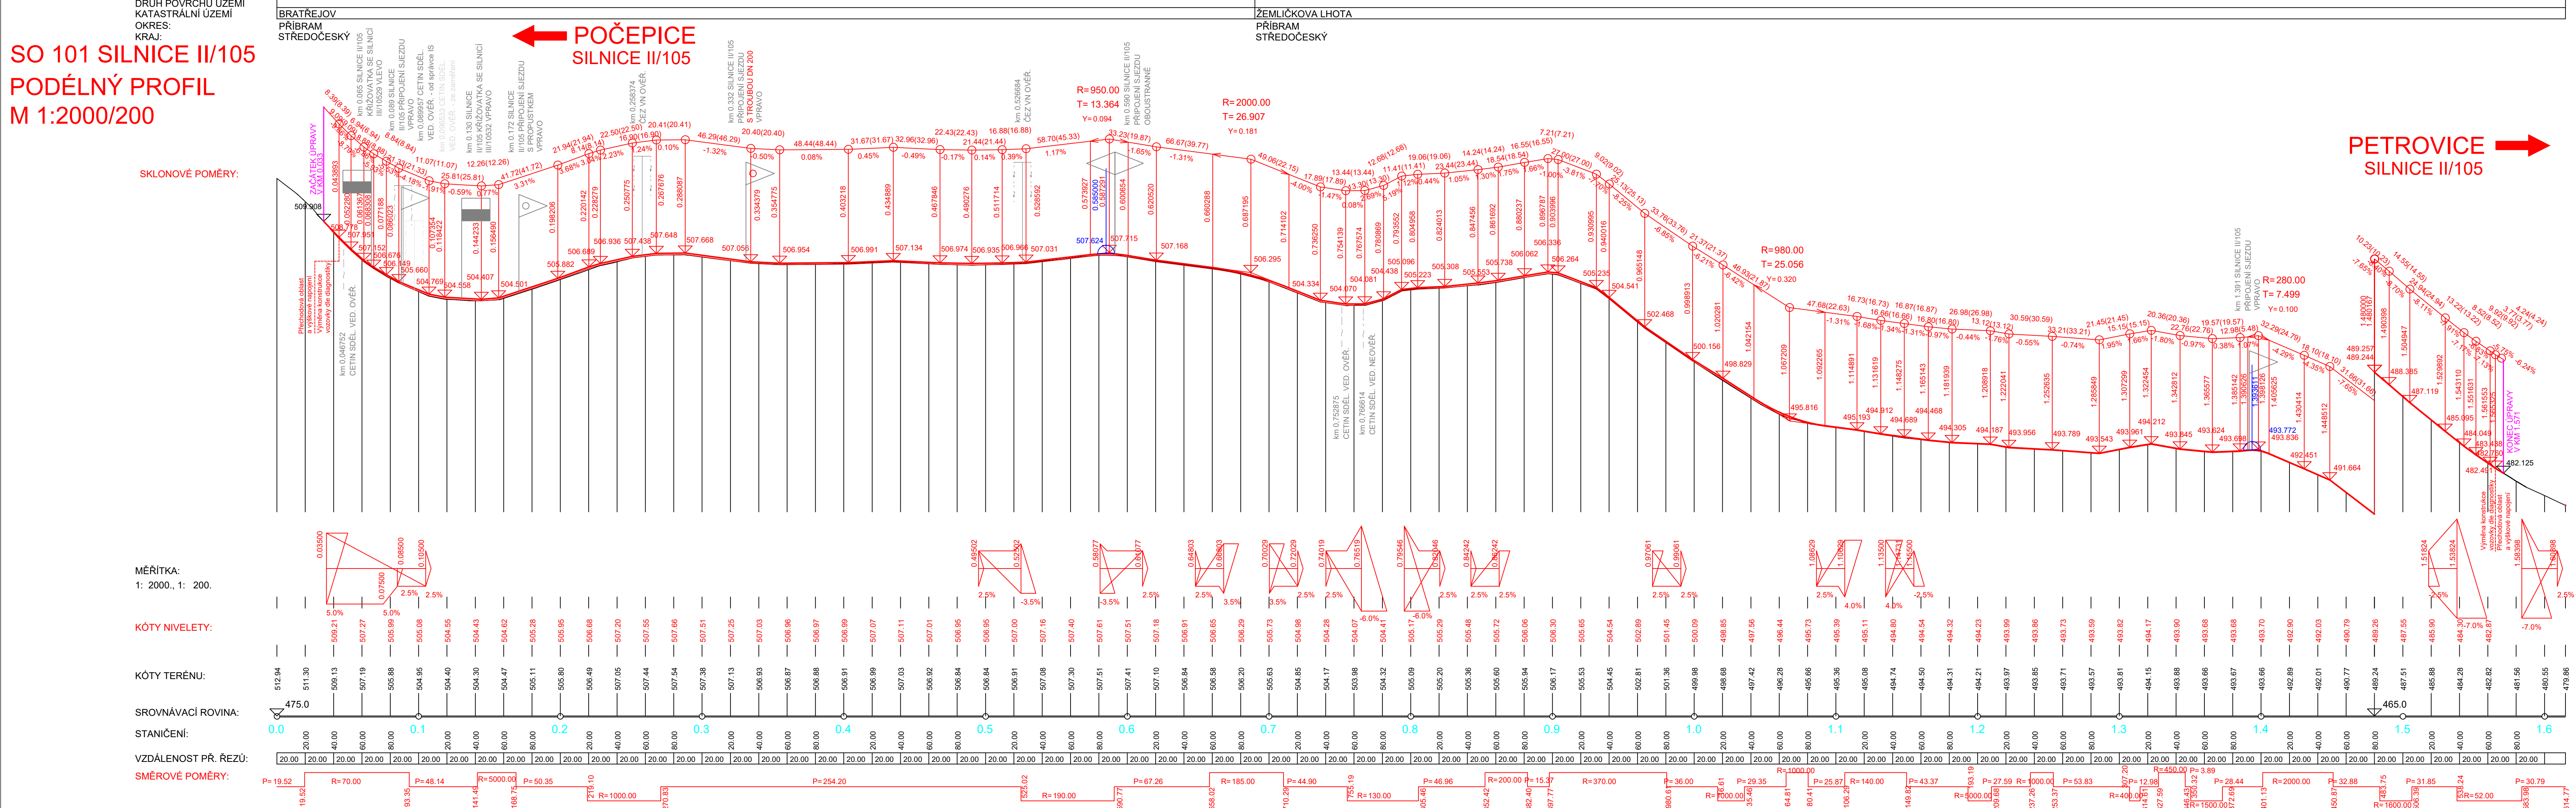

03	...		
02	...		
01	...		
REVIZE	POPIS	DATUM	PODPIS

OBJEDNATEL	KRAJSKÁ SPRÁVA A ÚDRŽBA SILNIC STŘEDOČESKÉHO KRAJE, PŘÍSPĚVKOVÁ ORGANIZACE ZBOROVSKÁ 81/11, 150 21 PRAHA 5 IČ: 000 660 01	DIČ: CZ000 660 01
------------	---	-------------------

ZHOTOVITEL
SAGASTA s.r.o.
SÍDLO: NOVODVORSKÁ 1010/14, 142 00 PRAHA 4, LHOTKA
IČ: 045 98 555

AFRY CZ s.r.o.
SÍDLO: MAGISTRO 1275/13, 140 00 PRAHA 4, MICHLE
IČ: 453 06 605

SATRA, spol. s r.o.
SÍDLO: POD PEKÁRNAMI 878/2, 190 00 PRAHA 9, VYSOČANY
IČ: 185 84 209

4roads s.r.o.
SÍDLO: SLUNNÁ 541/27, 162 00 PRAHA 6, STŘEŠOVICE
IČ: 063 27 354

SHB, akciová společnost
SÍDLO: MASNA 1493/8, 702 00 OSTRAVA
IČ: 253 24 365

SAGASTA s.r.o.
SÍDLO: NOVODVORSKÁ 1010/14, 142 00 PRAHA 4, LHOTKA
IČ: 045 98 555

AFRY CZ s.r.o.
SÍDLO: MAGISTRO 1275/13, 140 00 PRAHA 4, MICHLE
IČ: 453 06 605

SATRA, spol. s r.o.
SÍDLO: POD PEKÁRNAMI 878/2, 190 00 PRAHA 9, VYSOČANY
IČ: 185 84 209

4roads s.r.o.
SÍDLO: SLUNNÁ 541/27, 162 00 PRAHA 6, STŘEŠOVICE
IČ: 063 27 354

SHB, akciová společnost
SÍDLO: MASNA 1493/8, 702 00 OSTRAVA
IČ: 253 24 365

SAGASTA s.r.o.				JTSK Bpv	
SÍDLO: NOVODVORSKÁ 1010/14, 142 00 PRAHA 4, LHOTKA IČ: 045 98 555				ČÍSLO SOUPRAVY	
ODPOVĚDNÝ PROJEKTANT	VYPRACOVAL	KONTROLA	HIP	ČÍSLO ZAKÁZKY 121 - 005	
ING. ZUZANA BIELA	ING. DAVID VITOUŠ	ING. ZUZANA BIELA	ING. ZUZANA BIELA		
AKCE II/105 od kř. III/105229 Bratřejov - kř. MK Žemličkova Lhota - PD				DOKUMENTACE PDP	
NÁZEV ČÁSTI Dokumentace objektů a technických a technologických zařízení				MĚŘITKO 1:2000/200	
SO 101 Silnice II/105				DATUM 08/2022	
NÁZEV PŘÍLOHY				POČET FORMÁTŮ 6 x A4	
PODÉLNÝ PROFIL				ČÁST D	
DOKUMENTACE LZE UŽÍVAT POUZE VE SMYSLU PŘÍSLUŠNÉ SMLOUVY O DÍLO, VÝKRES, ČI JEHO ČÁST, MŮŽE BÝT KOPÍROVÁN NEBO JINÝM ZPŮSOBEM ROZŠÍŘOVÁN POUZE PO PŘEDCHOZÍM SOUHLASU SAGASTA s.r.o.				ČÍSLO PŘÍLOHY 1.4	