


SITUACE OBJÍZDNÝCH TRAS
ETAPA 1

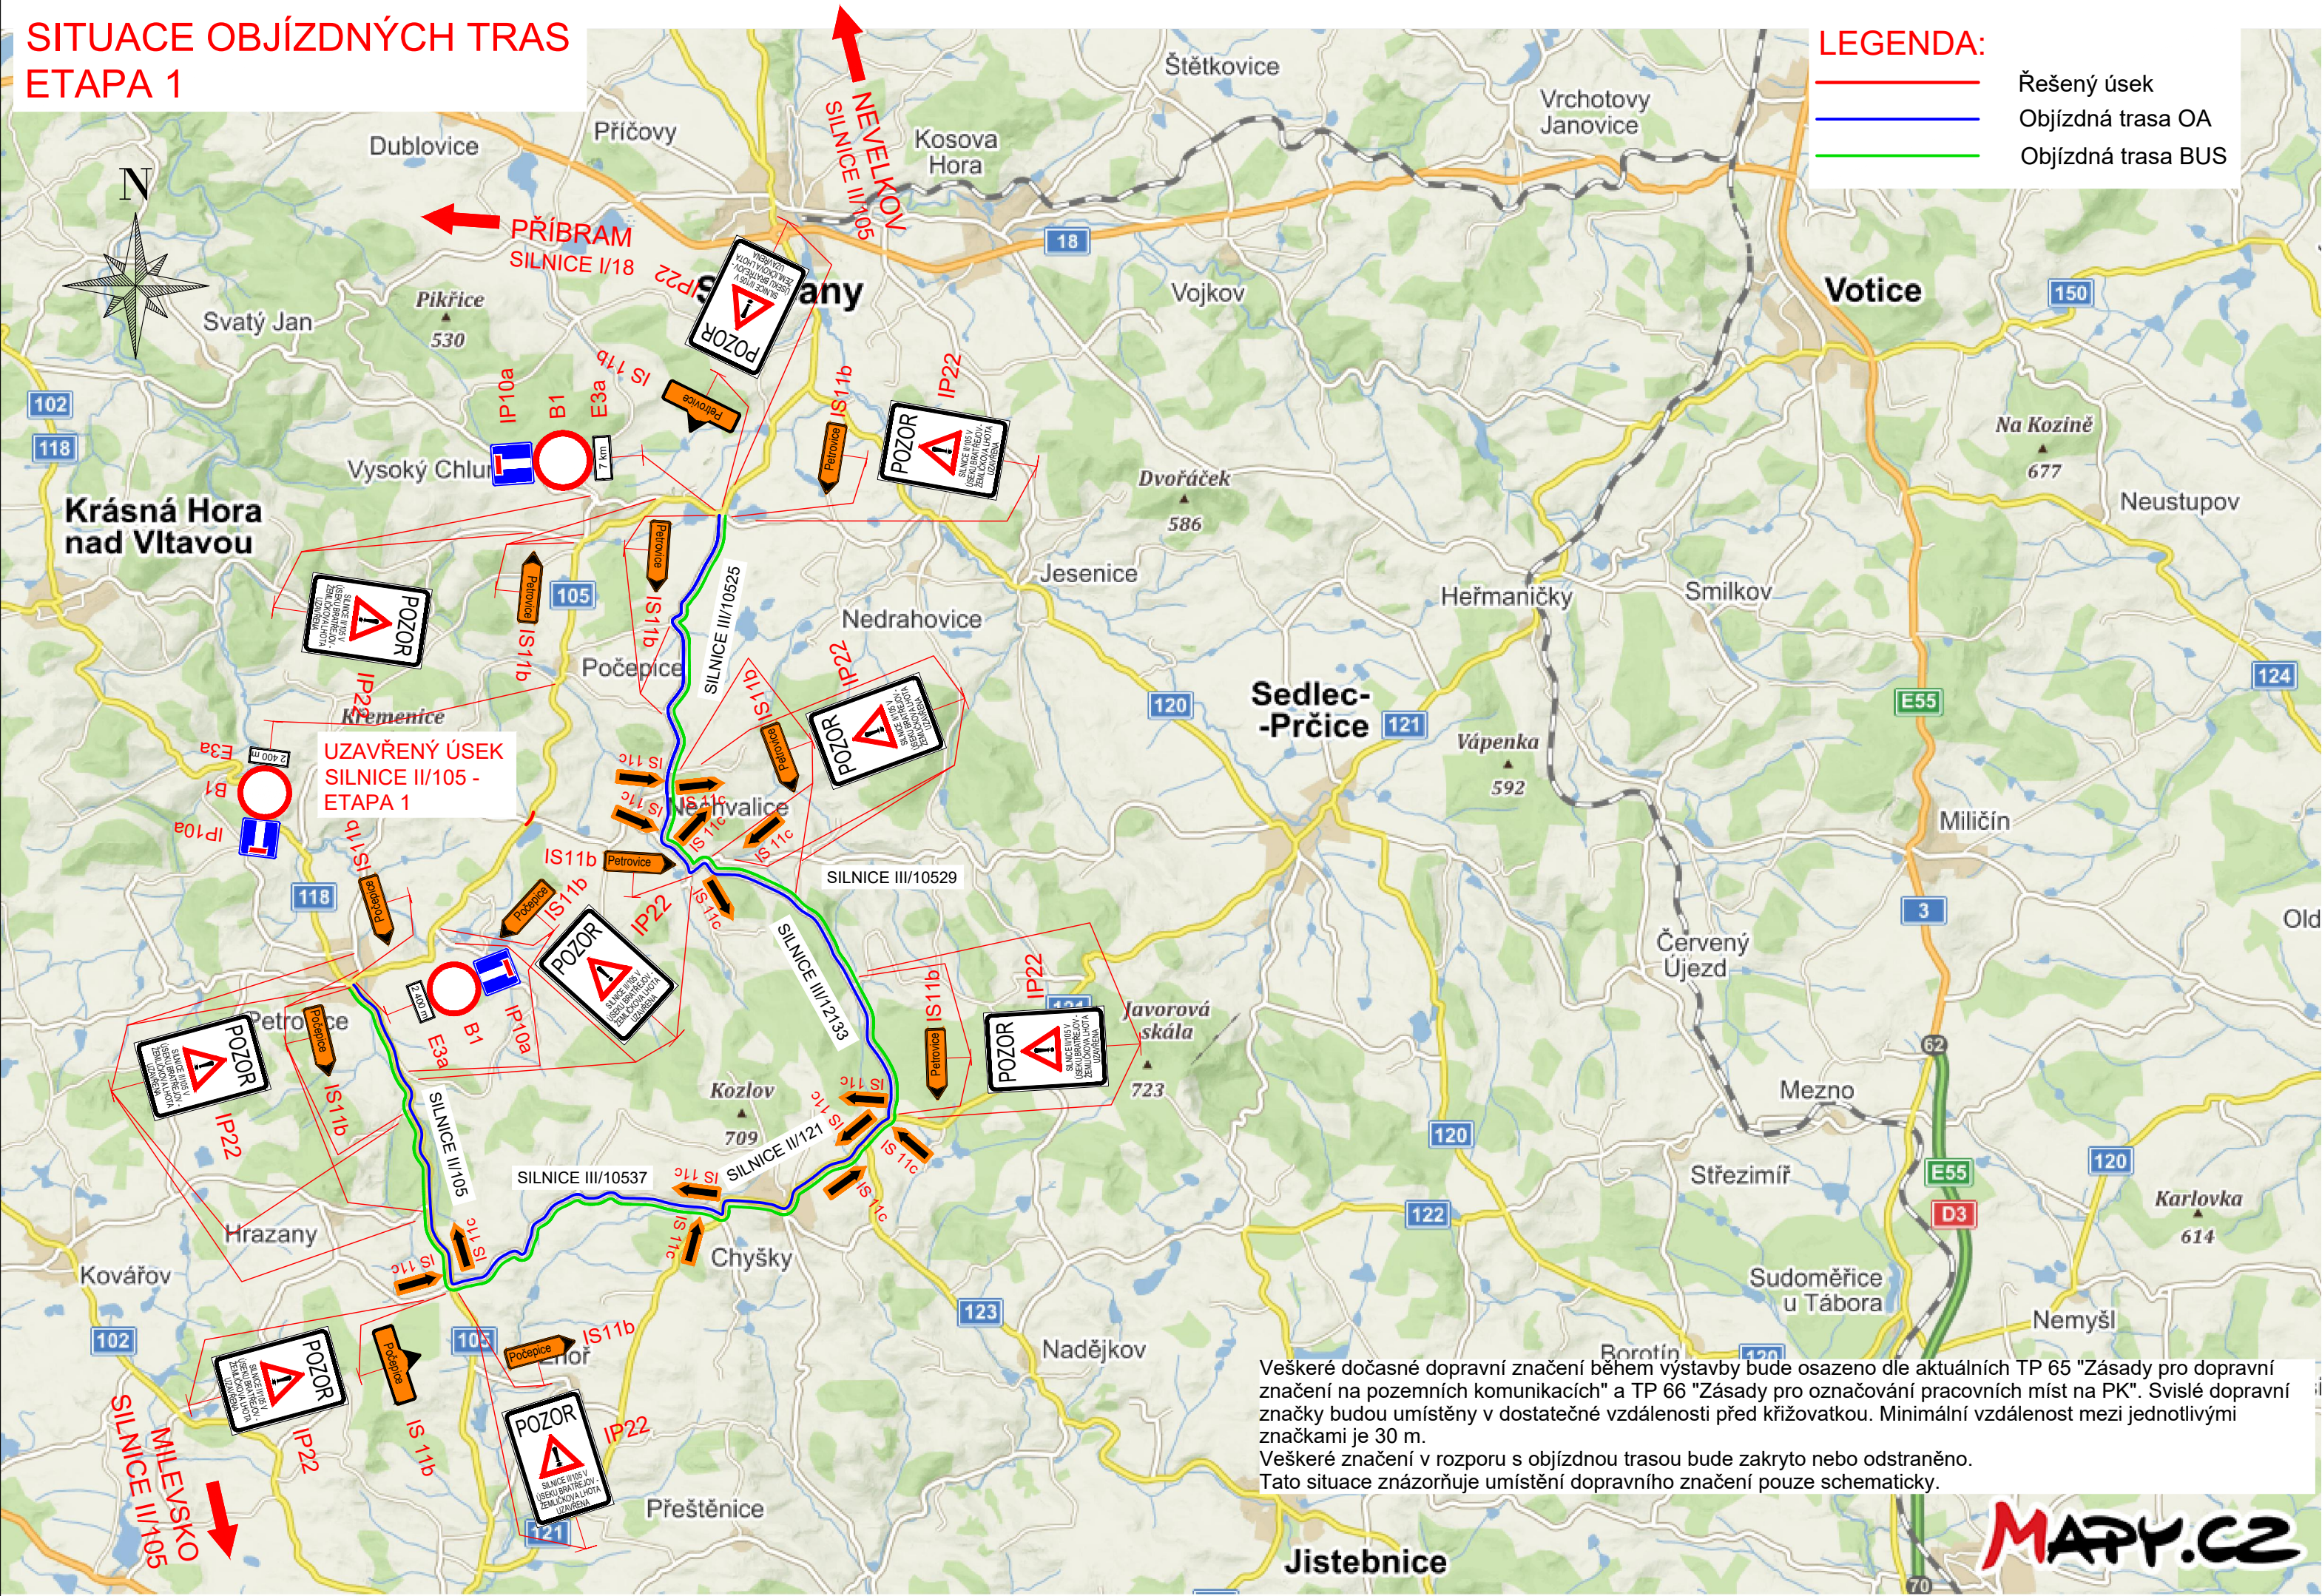

LEGENDA:

- Řešený úsek
- Objízdná trasa OA
- Objízdná trasa BUS

03	...		
02	...		
01	...		
REVIZE	POPIS	DATUM	PODPIS

OBJEDNATEL	
KRAJSKÁ SPRÁVA A ÚDRŽBA SILNIC STŘEDOČESKÉHO KRAJE, PŘÍSPĚVKOVÁ ORGANIZACE	
ZBOROVSKÁ 81/11, 150 21 PRAHA 5	
IČ: 000 660 01	DIČ: CZ000 660 01



ZHOTOVITEL	
SPOLEČNOST BIM SAS4S	
SAGASTA s.r.o.	
SÍDLO: NOVODVORSKÁ 1010/14, 142 00 PRAHA 4, LHOTKA	
IČ: 045 98 555	DIČ: CZ045 98 555
AFRY CZ s.r.o.	
SÍDLO: MAGISTRŮ 1275/13, 140 00 PRAHA 4, MICHLE	
IČ: 453 06 605	DIČ: CZ453 06 605
SATRA, spol. s r.o.	
SÍDLO: POD PEKÁRNAMI 878/2, 190 00 PRAHA 9, VYSOČANY	
IČ: 185 84 209	DIČ: CZ185 84 209
4roads s.r.o.	
SÍDLO: SLUNNÁ 541/27, 162 00 PRAHA 6, STŘEŠOVICE	
IČ: 063 27 354	DIČ: CZ063 27 354
SHB, akciová společnost	
SÍDLO: MASNÁ 1493/8, 702 00 OSTRAVA	
IČ: 253 24 365	DIČ: CZ253 24 365



SAGASTA s.r.o.				 SAGASTA		JTSK		Bpv
SÍDLO: NOVODVORSKÁ 1010/14, 142 00 PRAHA 4, LHOTKA						ČÍSLO SOUPRAVY		
IČ: 045 98 555						DIČ: CZ045 98 555		
ODPOVĚDNÝ PROJEKTANT		VYPRACOVAL		KONTROLA		HIP		
ING. ZUZANA BIELA		ING. DAVID VITOUŠ		ING. ZUZANA BIELA		ING. ZUZANA BIELA		
Zele		Vitous		Zele		Zele		
AKCE						II/105 od kř. III/10529 Bratřejov - kř. MK Žemličkova Lhota - PD		
NÁZEV ČÁSTI						ČÍSLO ZAKÁZKY 121 - 005		
Dokumentace objektů a technických a technologických zařízení						DOKUMENTACE PDPS		
SO 182 Dopravně inženýrská opatření						MĚŘÍTKO -		
						DATUM 08/2022		
						POČET FORMÁTŮ 3 x A4		
NÁZEV PŘÍLOHY						ČÁST		ČÍSLO PŘÍLOHY
SITUACE OBJÍZDNÝCH TRAS - ETAPA 1						D		2.3.1
DOKUMENTACI LZE UŽÍVAT POUZE VE SMYSLU PŘÍSLUŠNÉ SMLOUVY O DÍLO. VÝKRES, ČI JEHO ČÁST, MŮŽE BÝT KOPÍROVÁN NEBO JINÝM ZPŮSOBEM ROZŠÍŘOVÁN POUZE PO PŘEDCHOZÍM SOUHLASU SAGASTA s.r.o.								