


**PŪDORYS 1:50**

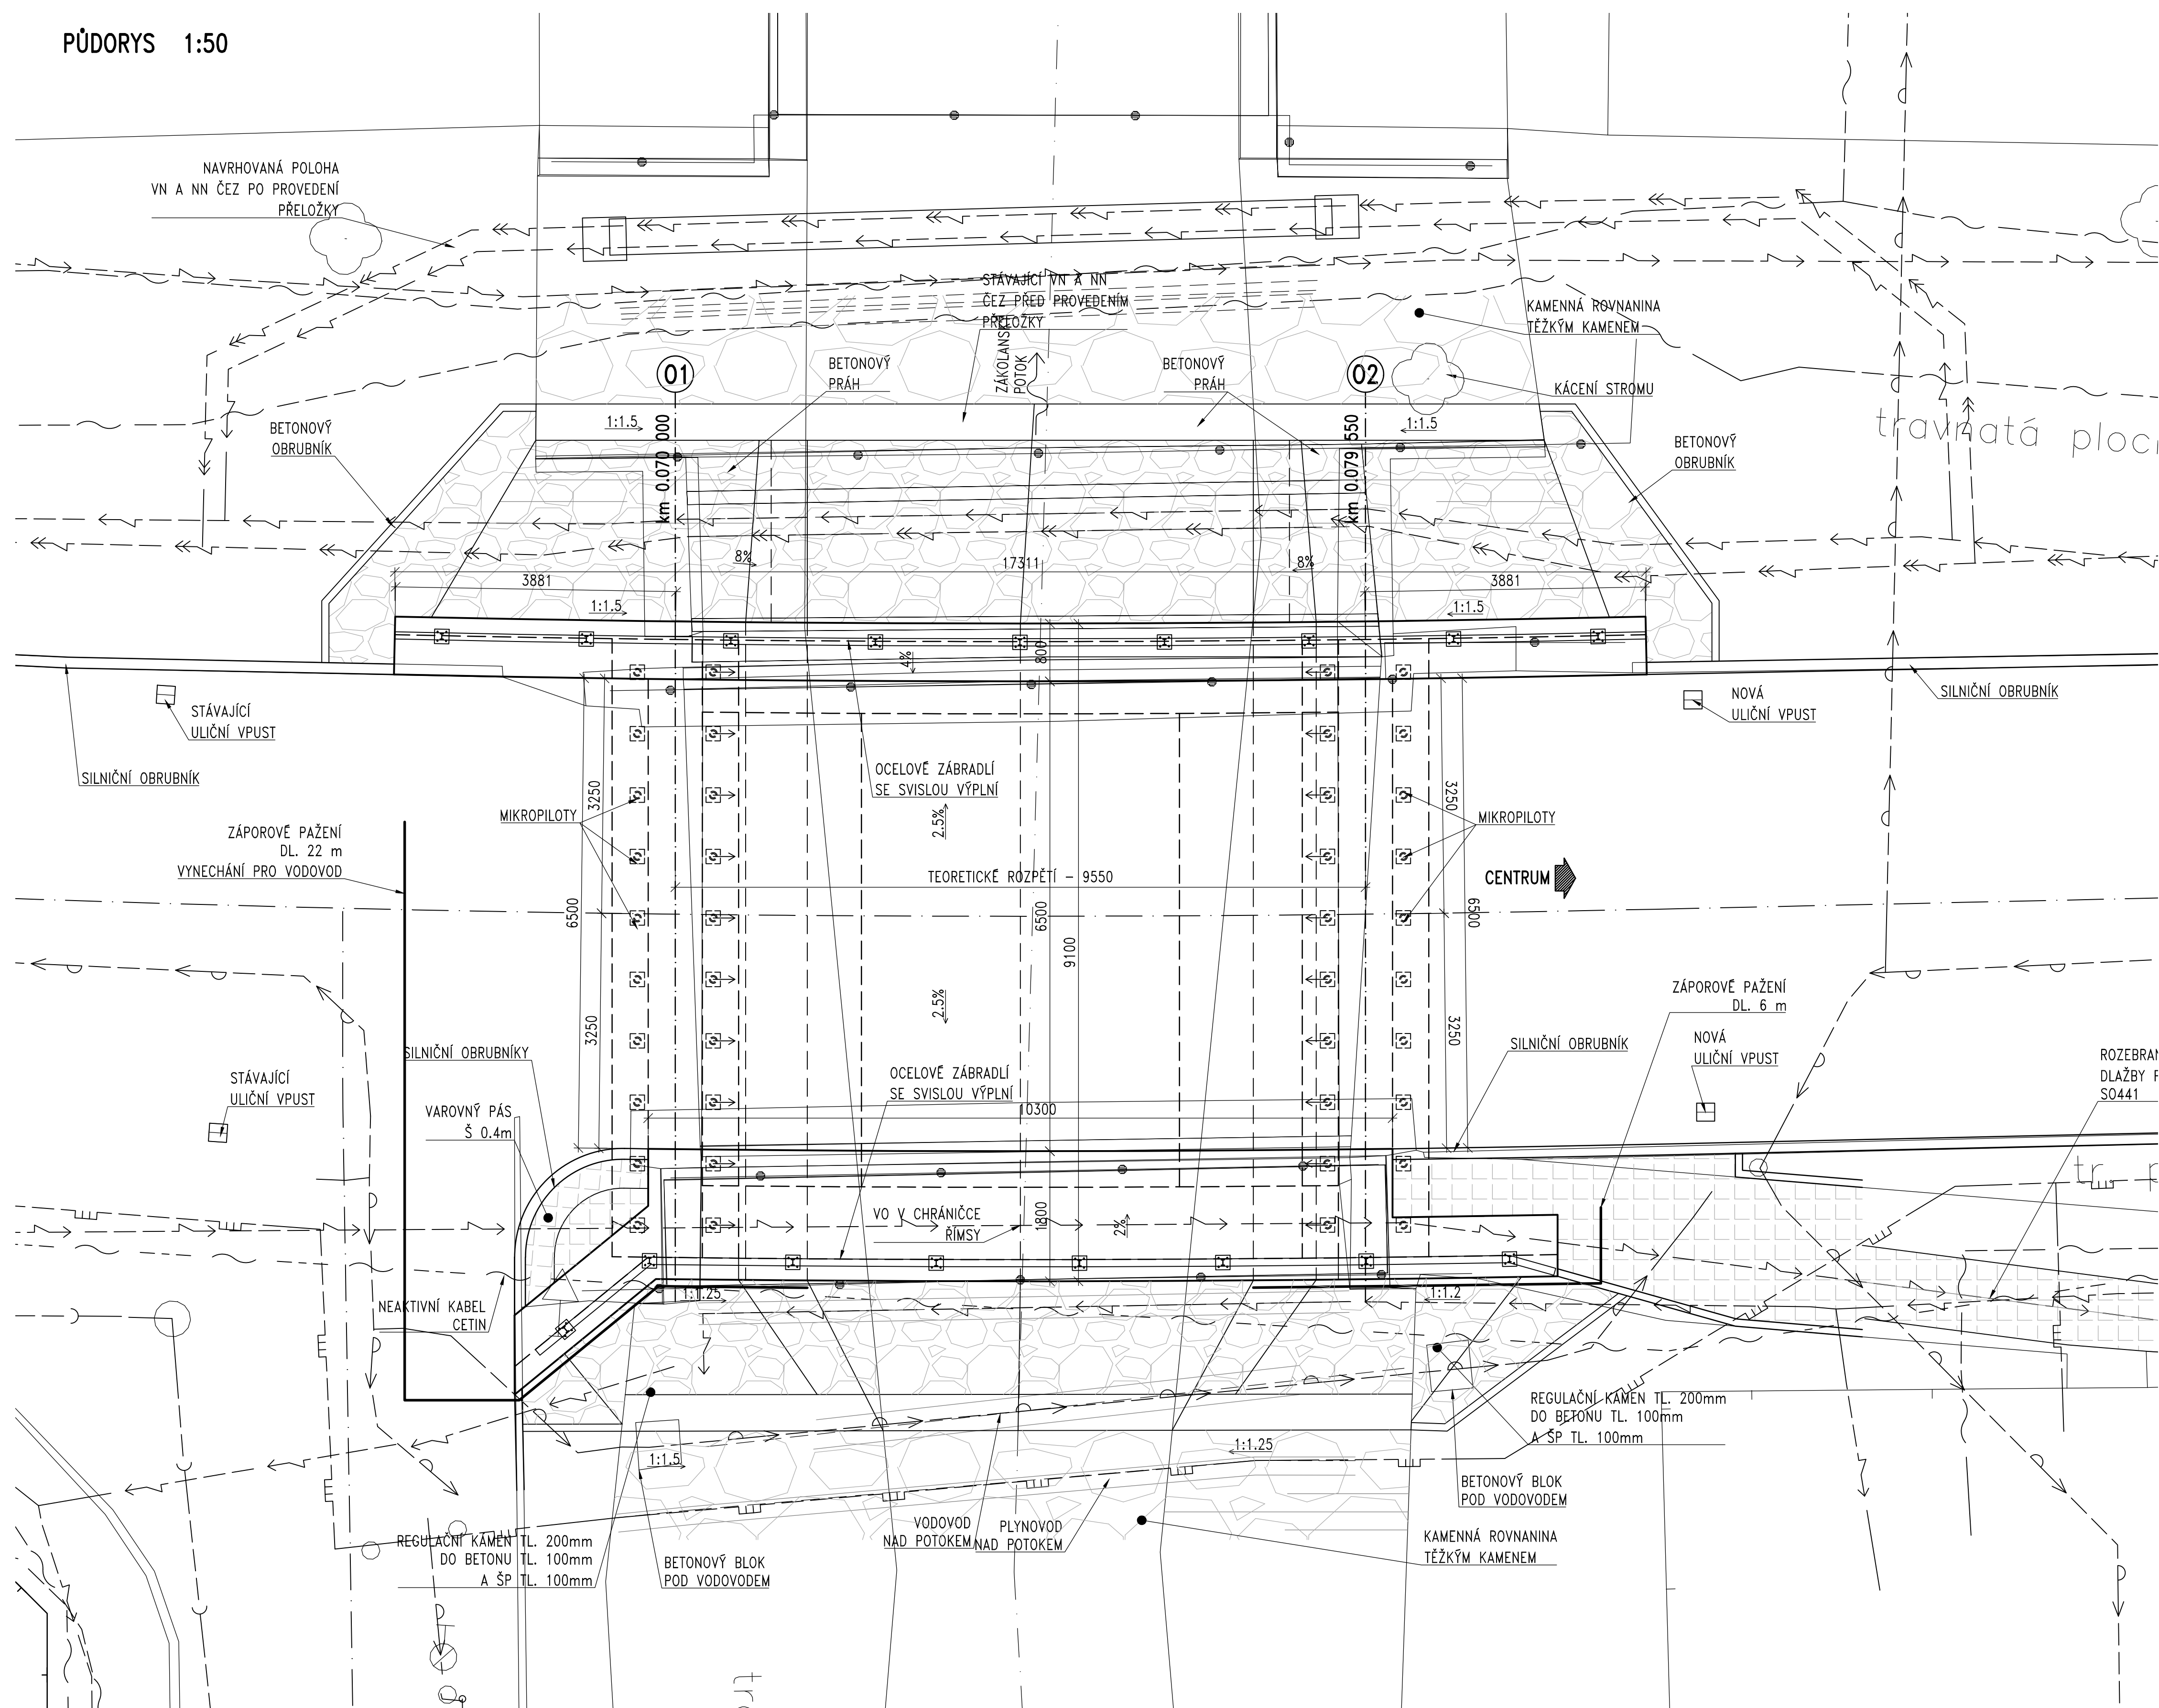

Objednatel stavby: **Krajská správa a údržba silnic Středočeského kraje, p.o.**  
**KSÚS** KRAJSKÁ SPRÁVA A ÚDRŽBA SILNIC Středočeského kraje  
 Zborovská 11, 150 21 Praha 5  
 IČ: 000 66 001

Souřadnicový systém: S-JTSK  
Výškový systém: Bpv

Číslo zakázky:	18 196 00	HIP:	Ing. Petr SÓUCEK
Schválil:	Ing. Věclav HVIŽDAL	602214618, soucek@pontex.cz	<i>Handwritten signature</i>
Tech. kontrola:	Ing. Petr MATOUŠEK	Zodp. projektant:	Ing. Jan BAZIL
723271365, pmo@pontex.cz		727 970 803, bazil@pontex.cz	<i>Handwritten signature</i>
		Vypracoval:	Ing. Lukáš BOHÁČEK
		bohacek@pontex.cz	



Praha 4, Bezdův 1658, 147 14  
 tel: +420 244082123 fax: +420 244461038  
 e-mail: pontex@pontex.cz

Objednatel: <b>KSÚS Středočeského kraje</b>		Obec: <b>KRALUPY NAD VLTAVOU</b>		Kraj: <b>STŘEDOČESKÝ</b>
Akce:	II/101 KRALUPY N. VLT., MOST EV.Č. 101-055 PŘES POTOK V KRALUPECH N. VLT.			Datum <b>02.2022</b>
Část:	D. STAVEBNÍ ČÁST			Stupeň <b>PDPS</b>
Příloha:	PŮDORYS			Souprava Č. přílohy <b>2.1.2</b>