


SO 101 SILNICE II/105
PODÉLNÝ PROFIL
M 1:2000/200

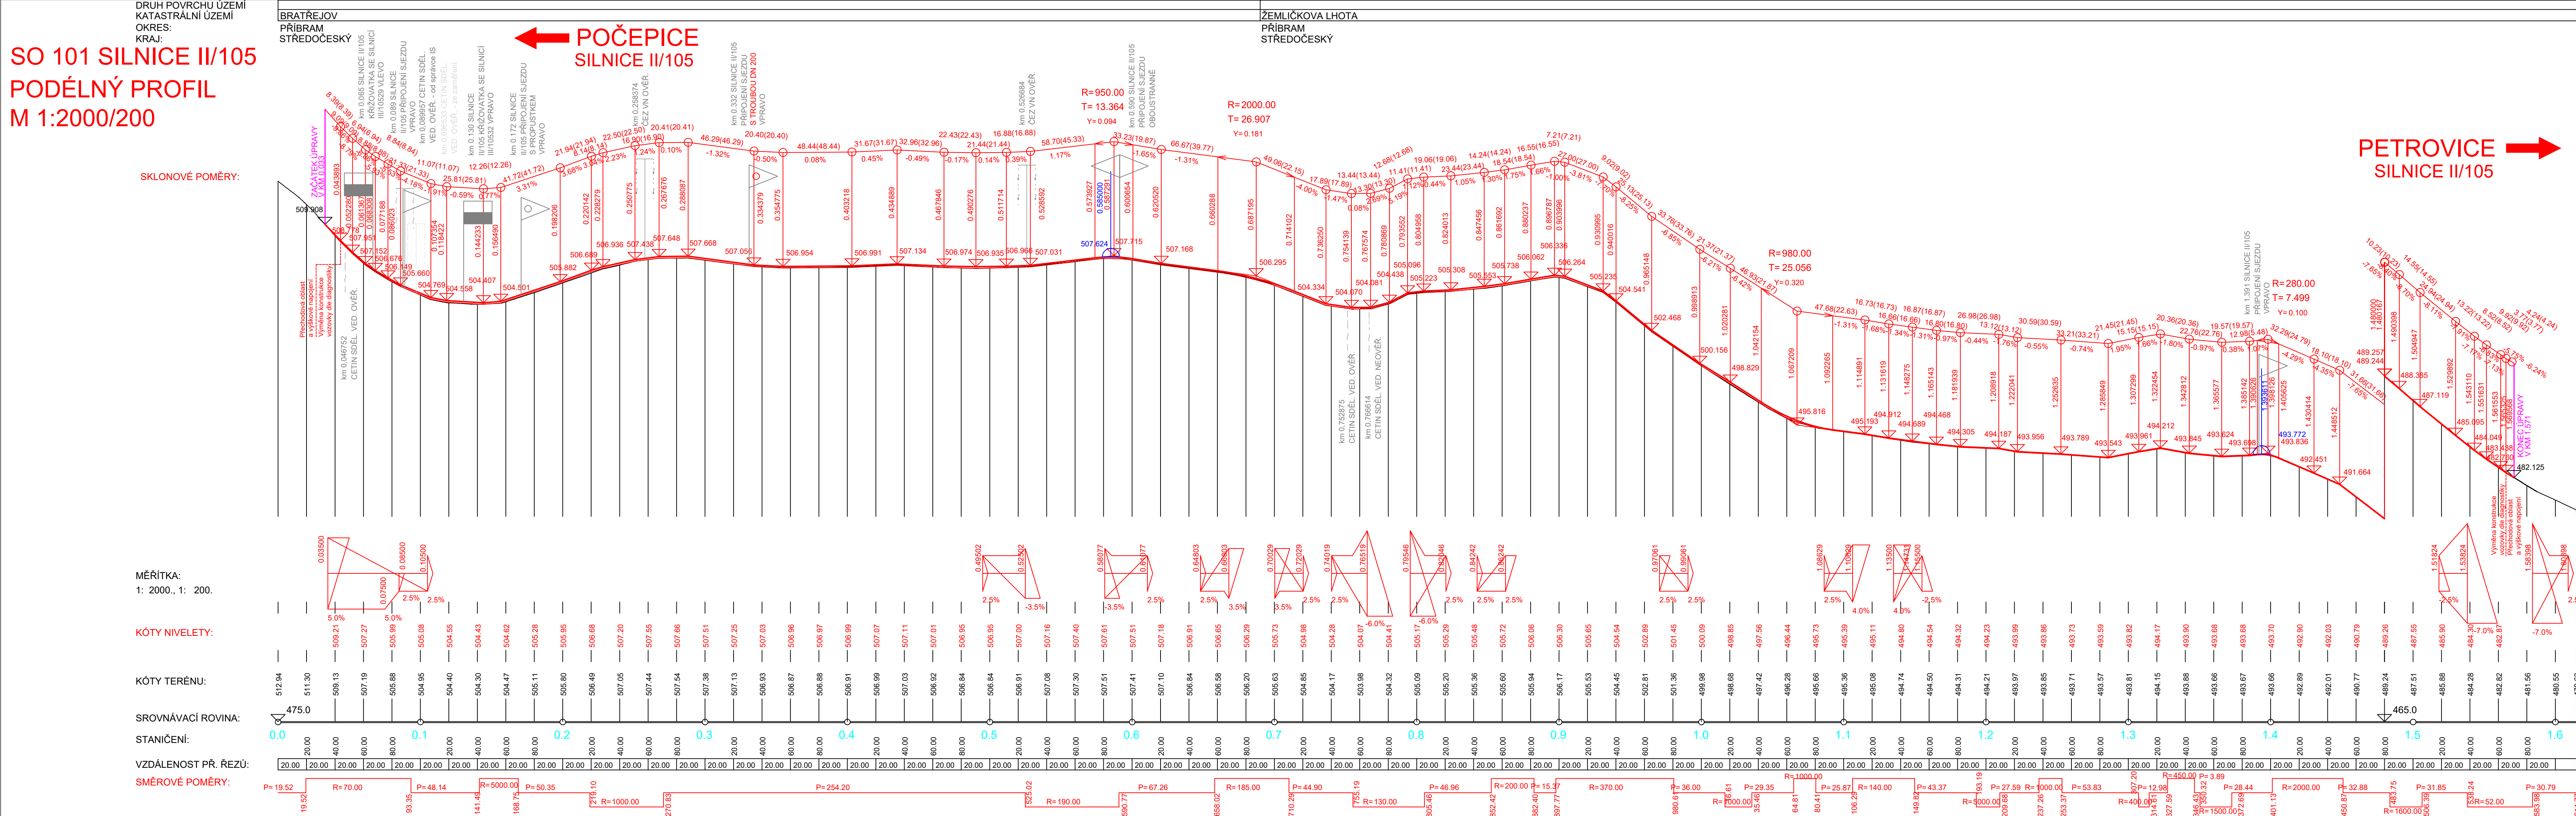

03	...		
02	...		
01	...		
REVIZE	POPIS	DATUM	PODPIS

OBJEDNATEL	KRAJSKÁ SPRÁVA A ÚDRŽBA SILNIC STŘEDOČESKÉHO KRAJE, PŘÍSPĚVKOVÁ ORGANIZACE ZBOROVSKÁ 81/11, 150 21 PRAHA 5 IČ: 000 660 01	DIČ: CZ000 660 01
------------	---	-------------------

ZHOTOVITEL	SPOLČNOST BIM SAS4S
SAGASTA s.r.o.	SÍDLO: NOVODVORSKÁ 1010/14, 142 00 PRAHA 4, LHOTKA IČ: 045 98 555
AFRY CZ s.r.o.	SÍDLO: MAGISTRO 1275/13, 140 00 PRAHA 4, MICHLE IČ: 453 06 605
SATRA, spol. s r.o.	SÍDLO: POD PEKÁRNAMI 878/2, 190 00 PRAHA 9, VYSOČANY IČ: 185 84 209
4roads s.r.o.	SÍDLO: SLUNNÁ 541/27, 162 00 PRAHA 6, STŘEŠOVICE IČ: 063 27 354
SHB, akciová společnost	SÍDLO: MASNA 1493/8, 702 00 OSTRAVA IČ: 253 24 365

SAGASTA s.r.o.			 SAGASTA		JTSK		Bpv	
SÍDLO: NOVODVORSKÁ 1010/14, 142 00 PRAHA 4, LHOTKA IČO: 045 98 555			DIČ: CZ045 98 555		ČÍSLO SOUPRAVY			
ODPOVĚDNÝ PROJEKTANT		VYPRACOVAL		KONTROLA		HIP		
ING. ZUZANA BIELA		ING. DAVID VITOUŠ		ING. ZUZANA BIELA		ING. ZUZANA BIELA		
[Signature]		[Signature]		[Signature]		[Signature]		
AKCE								
II/105 od kř. III/10529 Bratřejov - kř. MK Žemličkova Lhota - PD								
NÁZEV ČÁSTI								
Dokumentace objektů a technických a technologických zařízení SO 101 Silnice II/105								
ČÍSLO ZAKÁZKY								121 - 005
DOKUMENTACE								DSP
MĚŘITKO								1:2000/200
DATUM								11/2021
POČET FORMÁTŮ								6 x A4
ČÁST								ČÍSLO PŘÍLOHY
D								1.4
DOKUMENTACE LZE UŽÍVAT POUZE VE SMYSLU PŘÍSLUŠNÉ SMLOUVY O DÍLO, VÝKRES, ČI JEHO ČÁST, MOŽE BÝT KOPÍROVÁN NEBO JINÝM ZPŮSOBEM ROZŠÍŘOVÁN POUZE PO PŘEDCHOZÍM SOUHLASU SAGASTA s.r.o.								