


SO 101 SILNICE II/105
CHARAKTERISTICKÉ PŘÍČNÉ ŘEZY
M 1:100

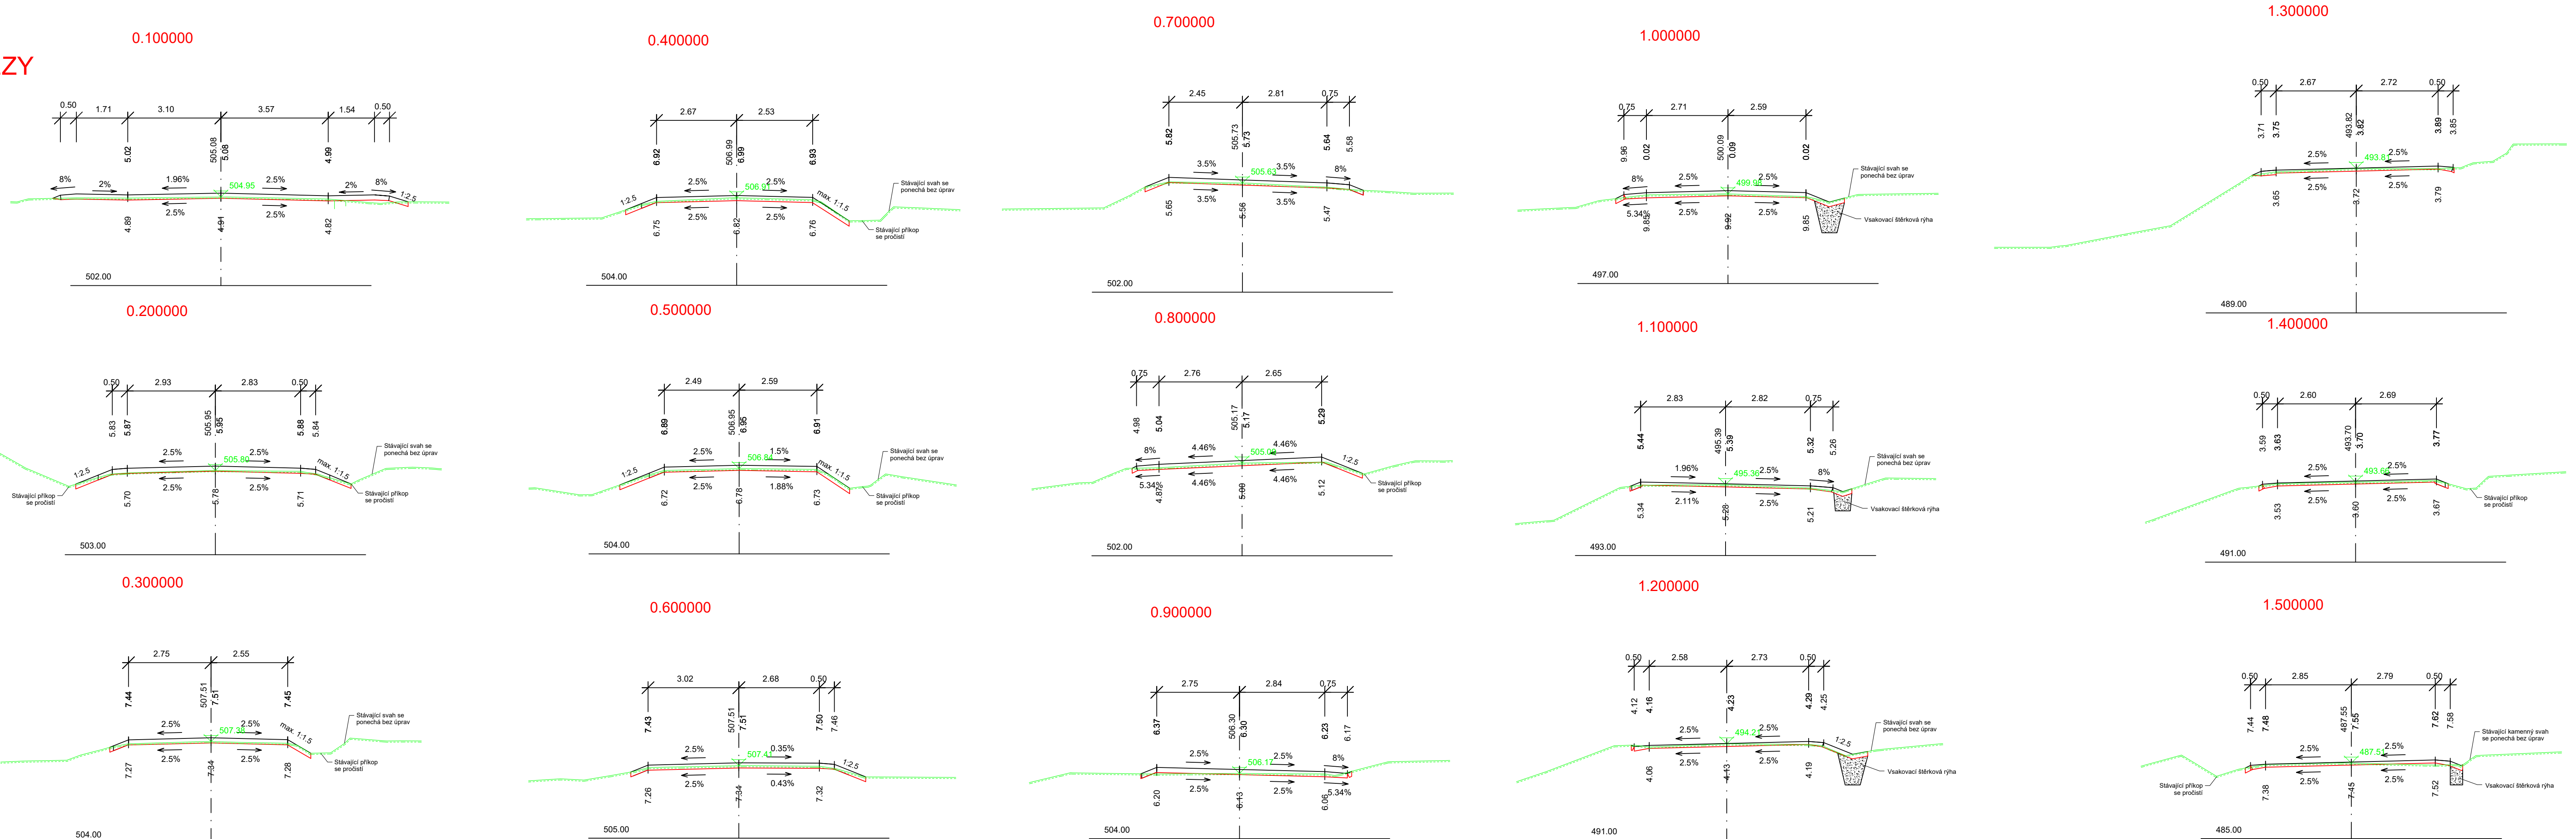

03	...		
02	...		
01	...		
REVIZE	POPIS	DATUM	PODPIS

OBJEDNATEL	KRAJSKÁ SPRÁVA A ÚDRŽBA SILNIC STŘEDOČESKÉHO KRAJE, PŘÍSPĚVKOVÁ ORGANIZACE ZBOROVSKÁ 81/11, 150 21 PRAHA 5 IČ: 000 660 01	DIČ: CZ000 660 01
------------	---	-------------------



ZHOTOVITEL	SPOLÉČNOST BIM SAS4S
------------	----------------------

SAGASTA s.r.o.	
SÍDLO: NOVODVORSKÁ 1010/14, 142 00 PRAHA 4, LHOTKA IČ: 045 98 555	DIČ: CZ045 98 555

AFRY CZ s.r.o.	
SÍDLO: MAGISTRO 1275/13, 140 00 PRAHA 4, MICHLE IČ: 453 06 605	DIČ: CZ453 06 605

SATRA, spol. s r.o.	
SÍDLO: POD PEKÁRNAMI 878/2, 190 00 PRAHA 9, VYSOČANY IČ: 185 84 209	DIČ: CZ185 84 209

4roads s.r.o.	
SÍDLO: SLUNNÁ 541/27, 162 00 PRAHA 6, STŘEŠOVICE IČ: 063 27 354	DIČ: CZ063 27 354

SHB, akciová společnost	
SÍDLO: MASNA 1493/8, 702 00 OSTRAVA IČ: 253 24 365	DIČ: CZ253 24 365

SAGASTA s.r.o.		JTSK	Bpv
SÍDLO: NOVODVORSKÁ 1010/14, 142 00 PRAHA 4, LHOTKA IČ: 045 98 555	DIČ: CZ045 98 555	ČÍSLO SOUPRAVY	
ODPOVĚDNÝ PROJEKTANT	VYPRACOVAL	KONTROLA	HIP
ING. DAVID BIELA	ING. ZUZANA BIELA	ING. ZUZANA BIELA	ING. ZUZANA BIELA
AKCE	II/105 od kř. III/10529 Bratřejov - kř. MK Žemličkova Lhota - PD		
NÁZEV ČÁSTI	Dokumentace objektů a technických a technologických zařízení SO 101 Silnice II/105		
NÁZEV PŘÍLOHY	CHARAKTERISTICKÉ PŘÍČNÉ ŘEZY		
DOKUMENTACE LZE UŽÍVAT POUZE VE SMYSLU PŘÍSLUŠNÉ SMLOUVY O DÍLO, VÝKRES, ČI JEHO ČÁST, MOŽE BÝT KOPÍROVÁN NEBO JINÝM ZPŮSOBEM ROZŠŮŘOVÁN POUZE PO PŘEDCHOZÍM SOUHLASU SAGASTA s.r.o.		ČÍSLO ZAKÁZKY	121 - 005
		DOKUMENTACE	DSP
		MĚŘÍTKO	1:100
		DATUM	11/2021
		POČET FORMÁTŮ	6 x A4
		ČÁST	ČÍSLO PŘÍLOHY
		D	1.6