SITUACE – 3.DÍL

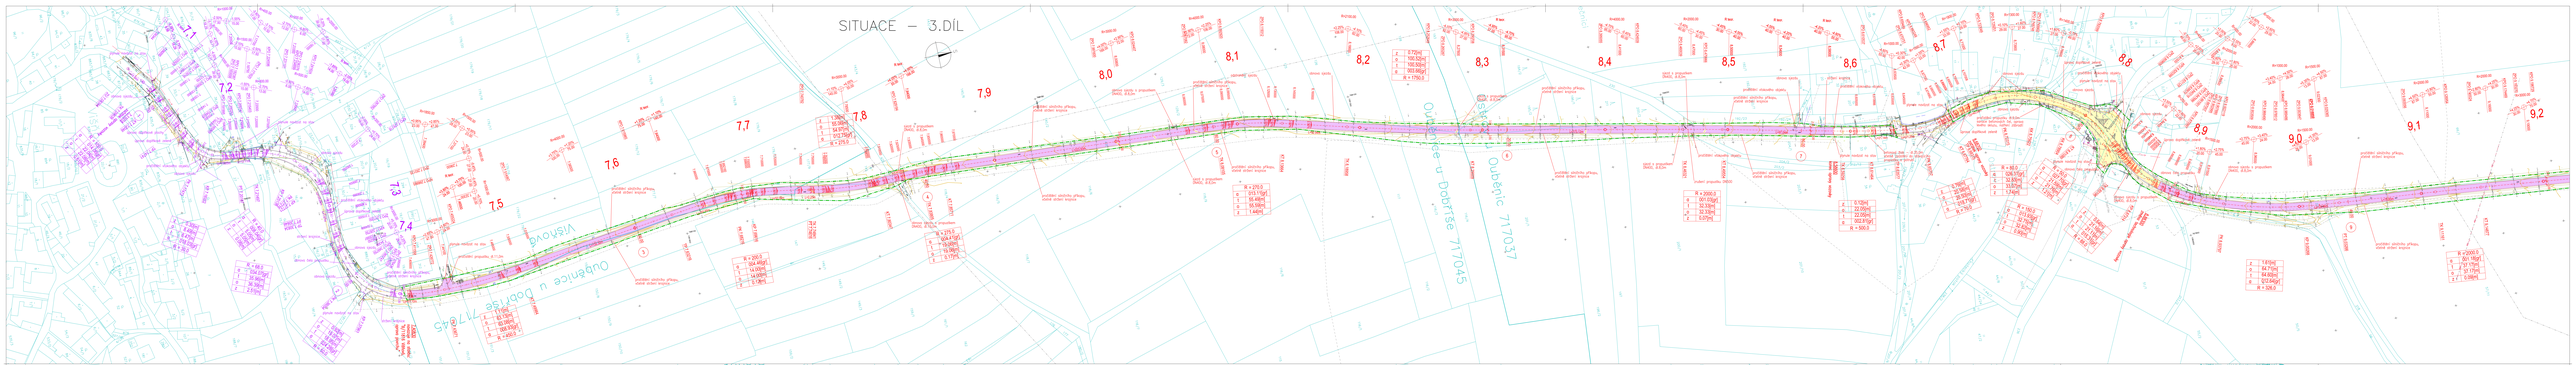

SITUACE – 4.DÍL

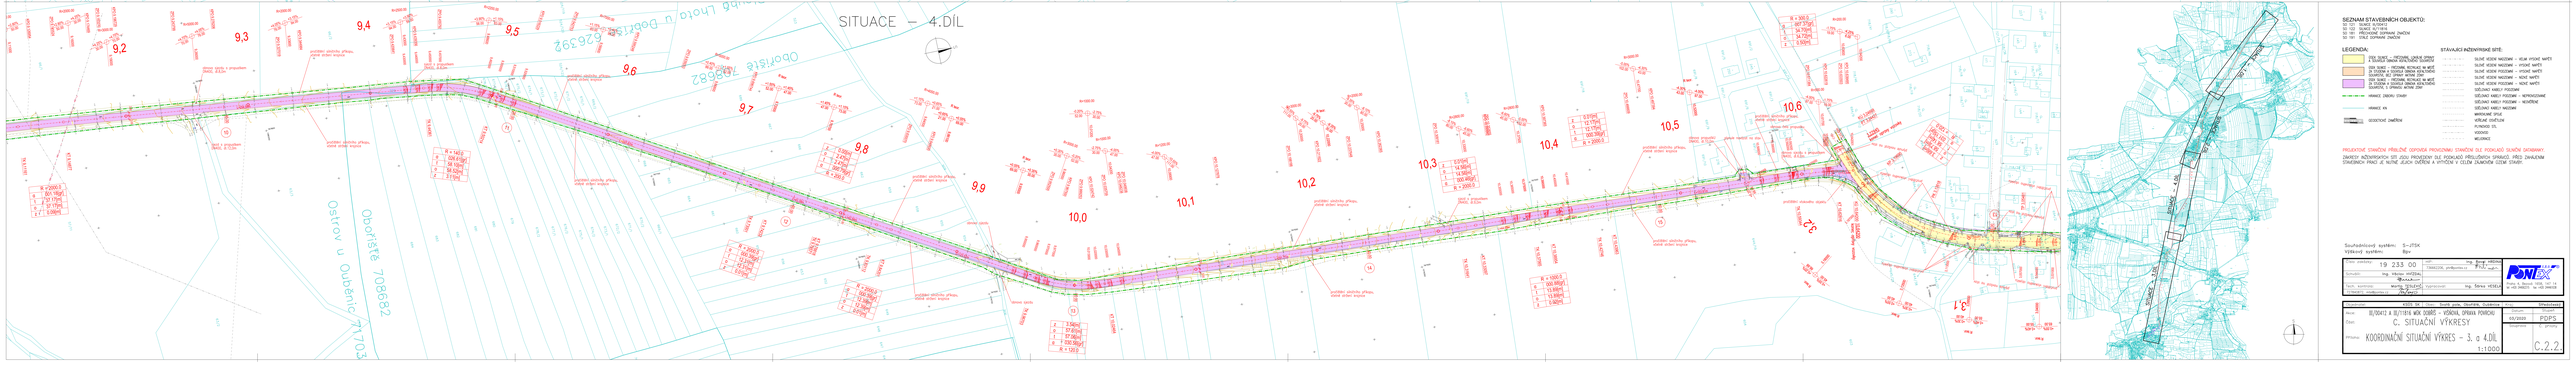

SEZNAM STAVEBNÍCH OBJEKTŮ:
SO 191 PŘECHODNÉ DOPRAVNÍ ZNAČENÍ
SO 192 STALÉ DOPRAVNÍ ZNAČENÍ

LEGENDA:

- HRANICE ZÁSTAVBY STAVBY
- HRANICE KN
- ODSTAVNÉ ZNAČENÍ

STÁVAJÍCÍ INŽENÝRSKÉ SÍTĚ:

- SDĚLOVACÍ KABELY PODZEMNÍ
- SDĚLOVACÍ KABELY PODZEMNÍ – NEPROZKOUMANÉ
- SDĚLOVACÍ KABELY PODZEMNÍ – NEVIDĚNÉ
- SDĚLOVACÍ KABELY NADZEMNÍ
- VEDENÍ ČD
- VEDENÍ ČD – NEVIDĚNÉ
- PODMOLNÍ VOL.
- VODOVOD
- NEZJIŠTĚNO

PROJEKTOVÉ STAVEBNÍ PRÁCE ODPOVÍDÁ PROVEDENÍ STAVEBNÍ DLE PODKLADŮ SLUŽEB ZAMĚŘENÍ.
ZMĚNY INŽENÝRSKÝCH SÍTÍ JSOU PROVEDENY DLE PODKLADŮ PŘÍSLUŠNÝCH SPRÁVCŮ. PŘED ZAHÁJENÍM STAVEBNÍCH PRACÍ JE NUTNÉ JEJICH ZMĚŘENÍ A VYTÝČENÍ V CÍLEM ZAMEZENÍ ŠKOD STAVBU.

Souřadnicový systém: S-JTSK
Výškový systém: Bpv

Číslo zakázky:	19 233 00	Vypracoval:	Ing. Josef Jiřinec 736605135, jiri@pontex.cz
Zpracoval:	Ing. Václav HAVÍŘAL	Kontrola:	Ing. Josef Jiřinec

PONTEX

Část:	C. SITUAČNÍ VÝKRESY	Měřítko:	Číslo výkresu:
Výkres:	KOORDINAČNÍ SITUAČNÍ VÝKRES – 3. a 4.DÍL	1:1000	C.2.2