

KONSTRUKCE VOZOVKY:

PODÉLNÁ DRENÁŽ:

- VLEVO
- OBOUSTRANNÁ
- VPRAVO

ULIČNÍ VPUSTI:

- VLEVO
- OBOUSTRANNÁ
- VPRAVO

PŘÍČNÝ SKLON:

ČÍSLO PŘÍČNÉHO ŘEZU:


KÓTY NIVELETY:


KÓTY TERÉNU:

SROVNÁVACÍ ROVINA:


STANIČENÍ:

SMĚROVÉ POMĚRY:

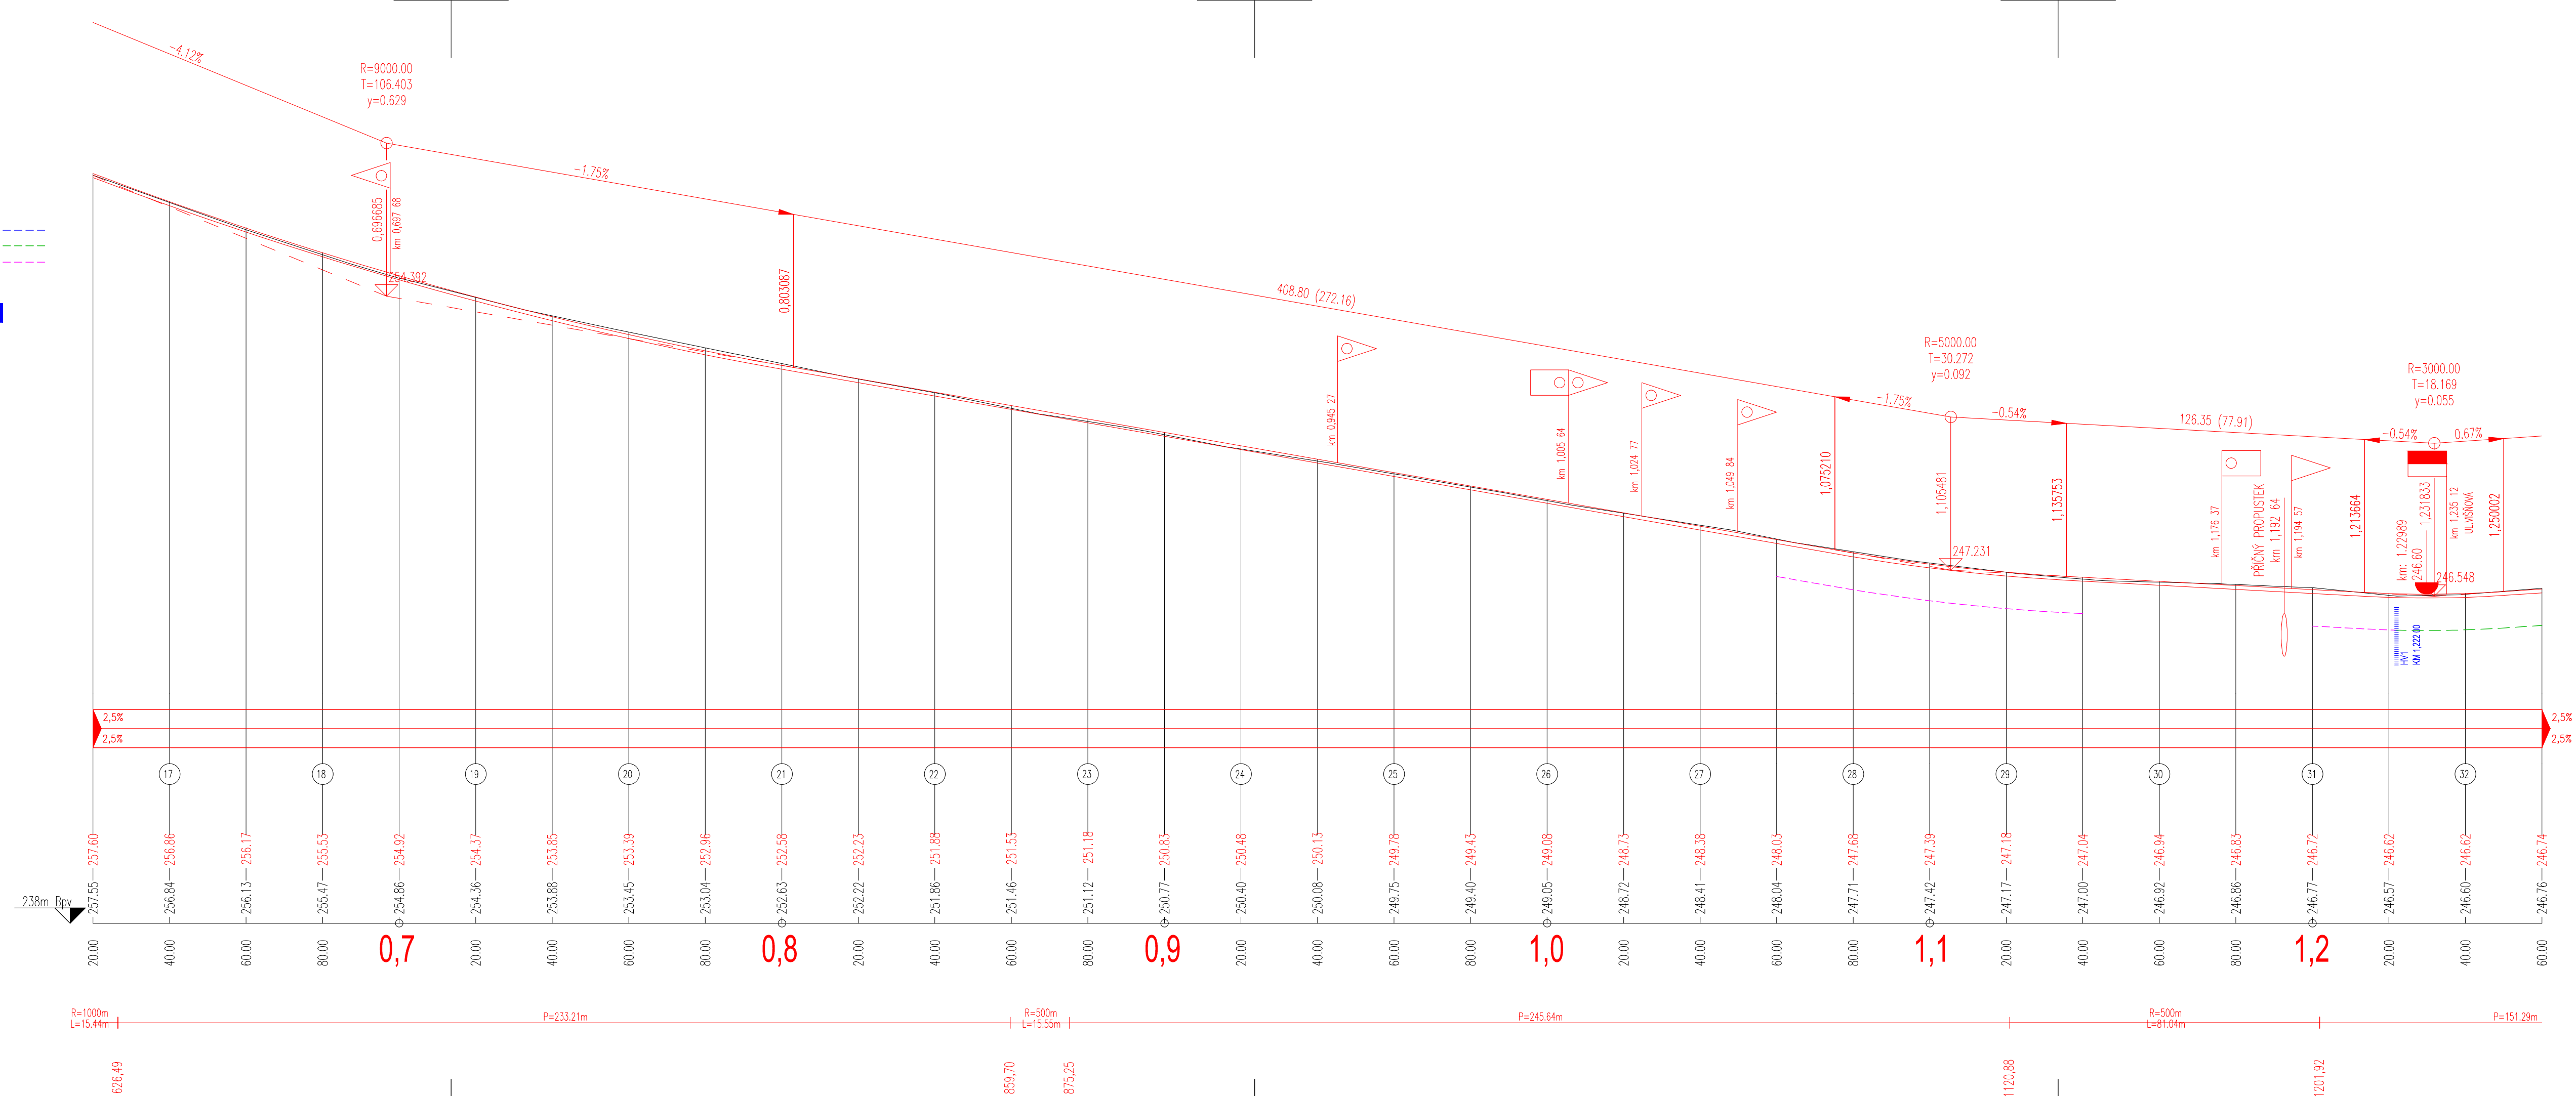

PODZHOTOVITEL:	VYPRACOVAL:	Ing. P. TOMKO
 VDI PROJEKT s.r.o. vodohospodářská a dopravní infrastruktura K Boletí 1453/6, 101 00 Praha 10	KONTROLA:	Ing. M. KUČERA

REVIZE:	PŘEDMĚT ZMĚNY:	VYPRACOVAL:	DATUM:
1			
2			
3			

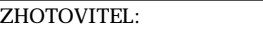OBJEDNATEL:	NÁZEV AKCE:						
 Krajská správa a údržba silnic Středočeského kraje Zborovská 81/11 150 21 Praha 5 Smíchov	III/33355 Kutná Hora, ul. Gruntecká						
	ČÁST / STAVEBNÍ OBJEKT: SO 101 - Komunikace; SO 102 - Chodníky						
	PŘÍLOHA: Podélný profil - II. část						
ZHOTOVITEL:	ZODP. PROJEKTANT:				Ing. P. HÁJEK		PARÉ:
 M - PROJEKCE s.r.o. Resslova 956 500 02 Hradec Králové www.m-projekce.cz	VYPRACOVAL:						
	KONTROLA:				Ing. V. BŘICHNÁČ		
	MĚŘÍTKO:		Č. ZAKÁZKY:	STUPEŇ:	DATUM:	ČÁST:	
	1: 1000/100	46/19	PDPS	03/2021	D	D.1.1.2.2.b	