


KATASTRÁLNÍ SITUAČNÍ VÝKRES M1:200

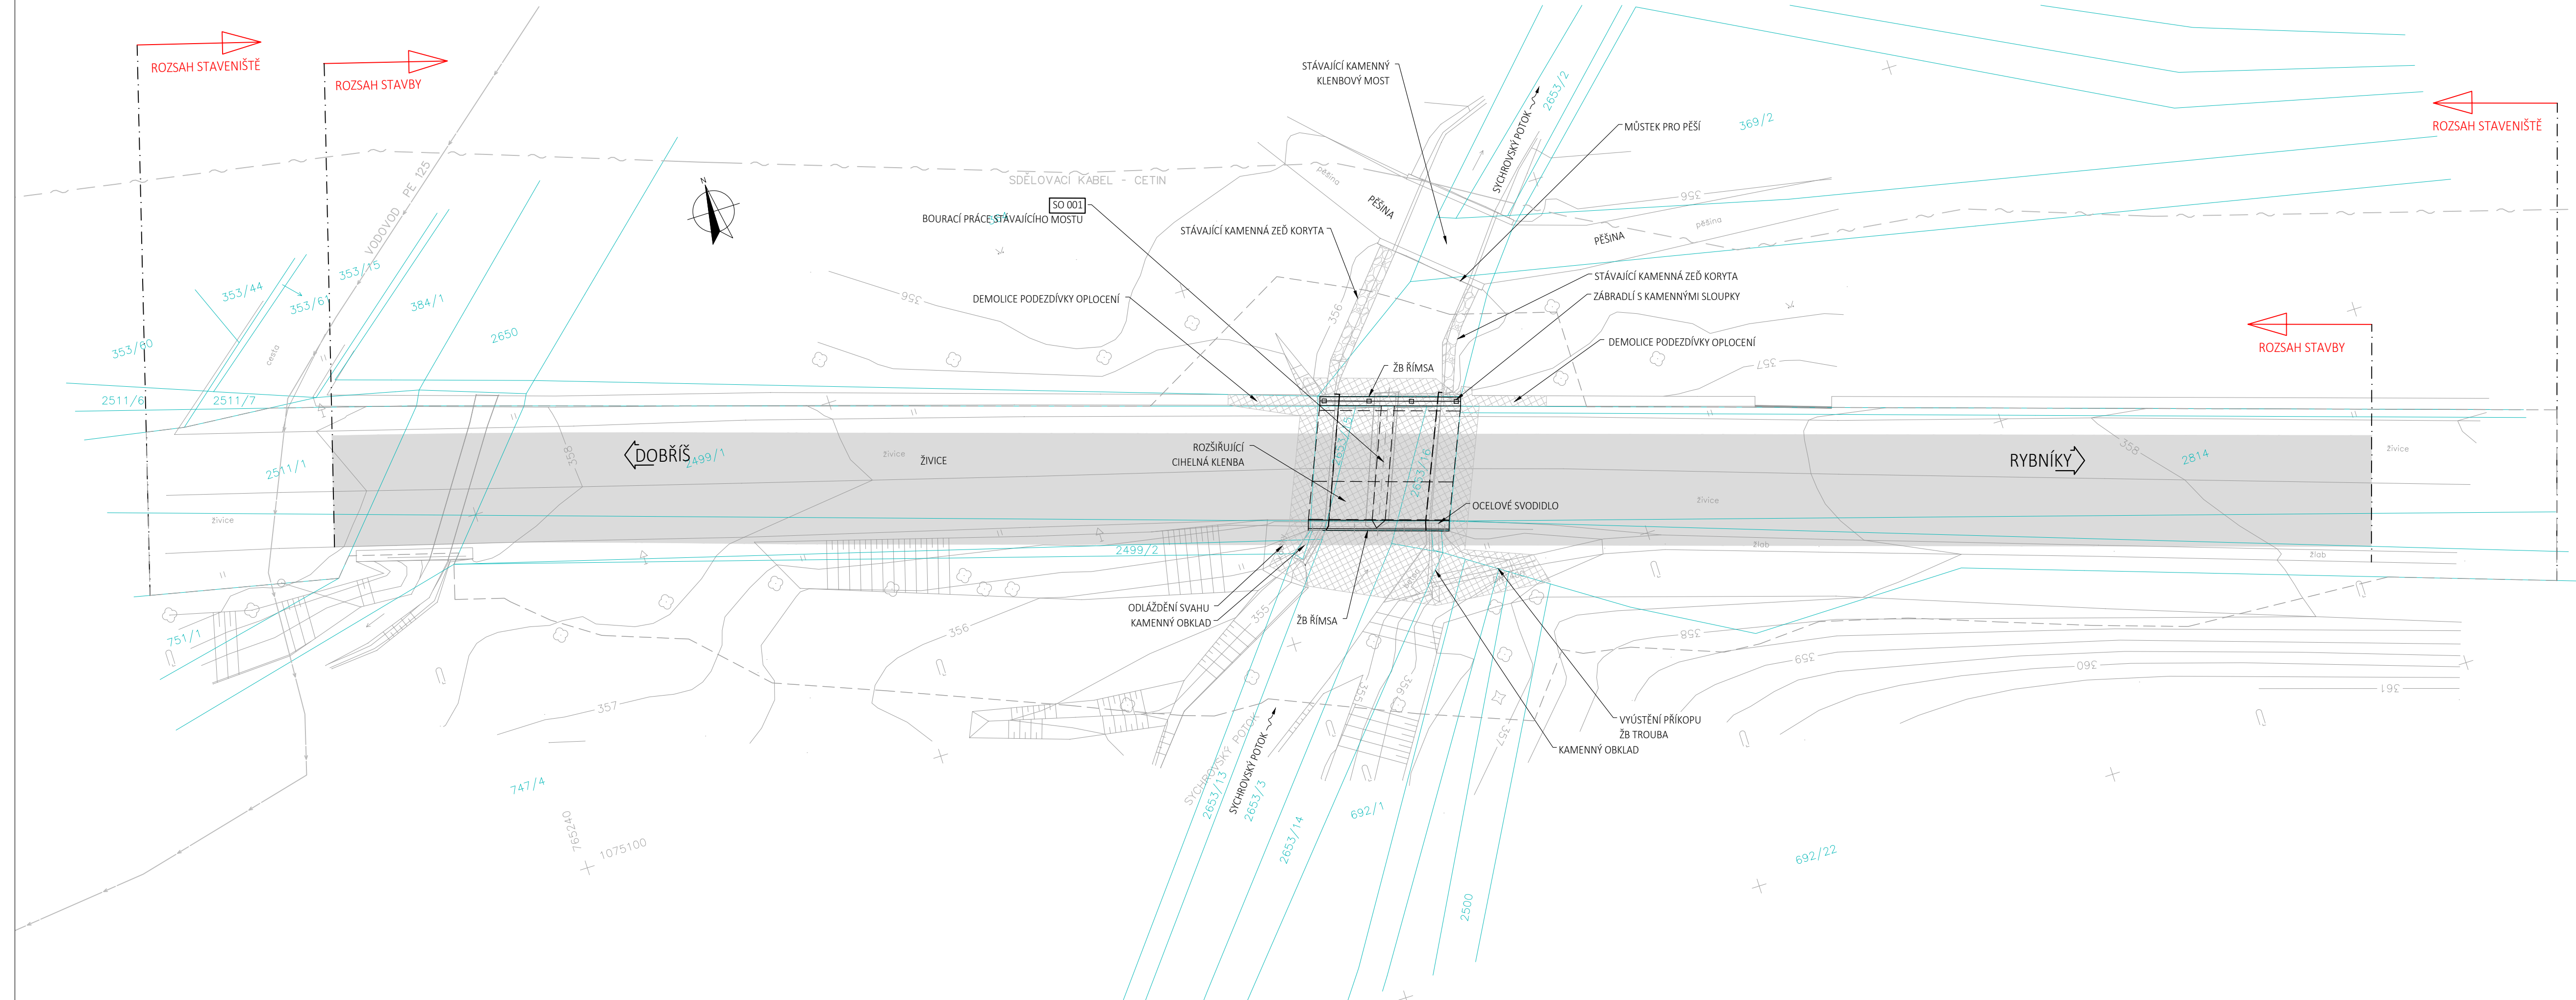

SEZNAM SO:

SO 001 BOURACÍ PRÁCE STÁVAJÍCÍHO MOSTU  
SO 191 DOPRAVNĚ INŽENÝRSKÁ OPATŘENÍ  
SO 201 REKONSTRUKCE MOSTU EV. Č. 119-001 DOBRÍŠ

LEGENDA:






- STÁVAJÍCÍ STAV
- HRANICE PARCEL KN
- DOČASNÝ ZÁBOR
- TRVALÝ ZÁBOR

LEGENDA INŽENÝRSKÝCH SÍTÍ:

- STÁVAJÍCÍ VODOVOD
- STÁVAJÍCÍ SĐELOVACÍ VEDENÍ

LEGENDA:

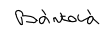- HRANICE PARCEL KN
- DEMOLICE MOSTU
- STÁVAJÍCÍ VOZOVKA

OBJEDNATEL:  KRAJSKÁ SPRÁVA A ÚDRŽBA SILNIC Středočeského kraje		KRAJSKÁ SPRÁVA A ÚDRŽBA SILNIC STŘEDOČESKÉHO KRAJE  ZBOROVSKÁ 81/11 150 21 PRAHA 5 - Smíchov		ZHOTOVITEL:  <b>AFRY</b>  AFRY CZ s.r.o. MAGISTRŮ 1275/13 140 00 PRAHA 4 tel.: +420 277 005 500 www.afry.cz		
HLAVNÍ INŽENÝR PROJEKTU:  Ing. JANA BÁRTOVÁ, Ph.D.		ZODPOVĚDNÝ PROJEKTANT:  Ing. JAROSLAV ČAMBULA, Ph.D.		VYPRACOVAL:  MIROSLAVA ŘÍHOVÁ		KONTROLOVAL:  Ing. LÁSZLÓ SZÍKORA
NÁZEV PROJEKTU:  II/114 Dobříš, most ev. č. 119-001						
ČÁST:		D - DOKUMENTACE OBJEKTŮ				
STAVEBNÍ OBJEKT:		D.1 - SO 001 BOURACÍ PRÁCE STÁVAJÍCÍHO MOSTU				
PŘÍLOHA:		KATASTRÁLNÍ SITUAČNÍ VÝKRES				
KRAJ:	STŘEDOČESKÝ KRAJ	ČÁST:  C	PŘÍLOHA Č.:  2	ČÍSLO PARE:		
DATUM:	06/2022					
STUPEŇ:	PDPS					
MĚŘÍTKO:	1 : 200					
Č. ZAKÁZKY:	2019/0035					