


KOORDINAČNÍ SITUACE STAVBY M1:200

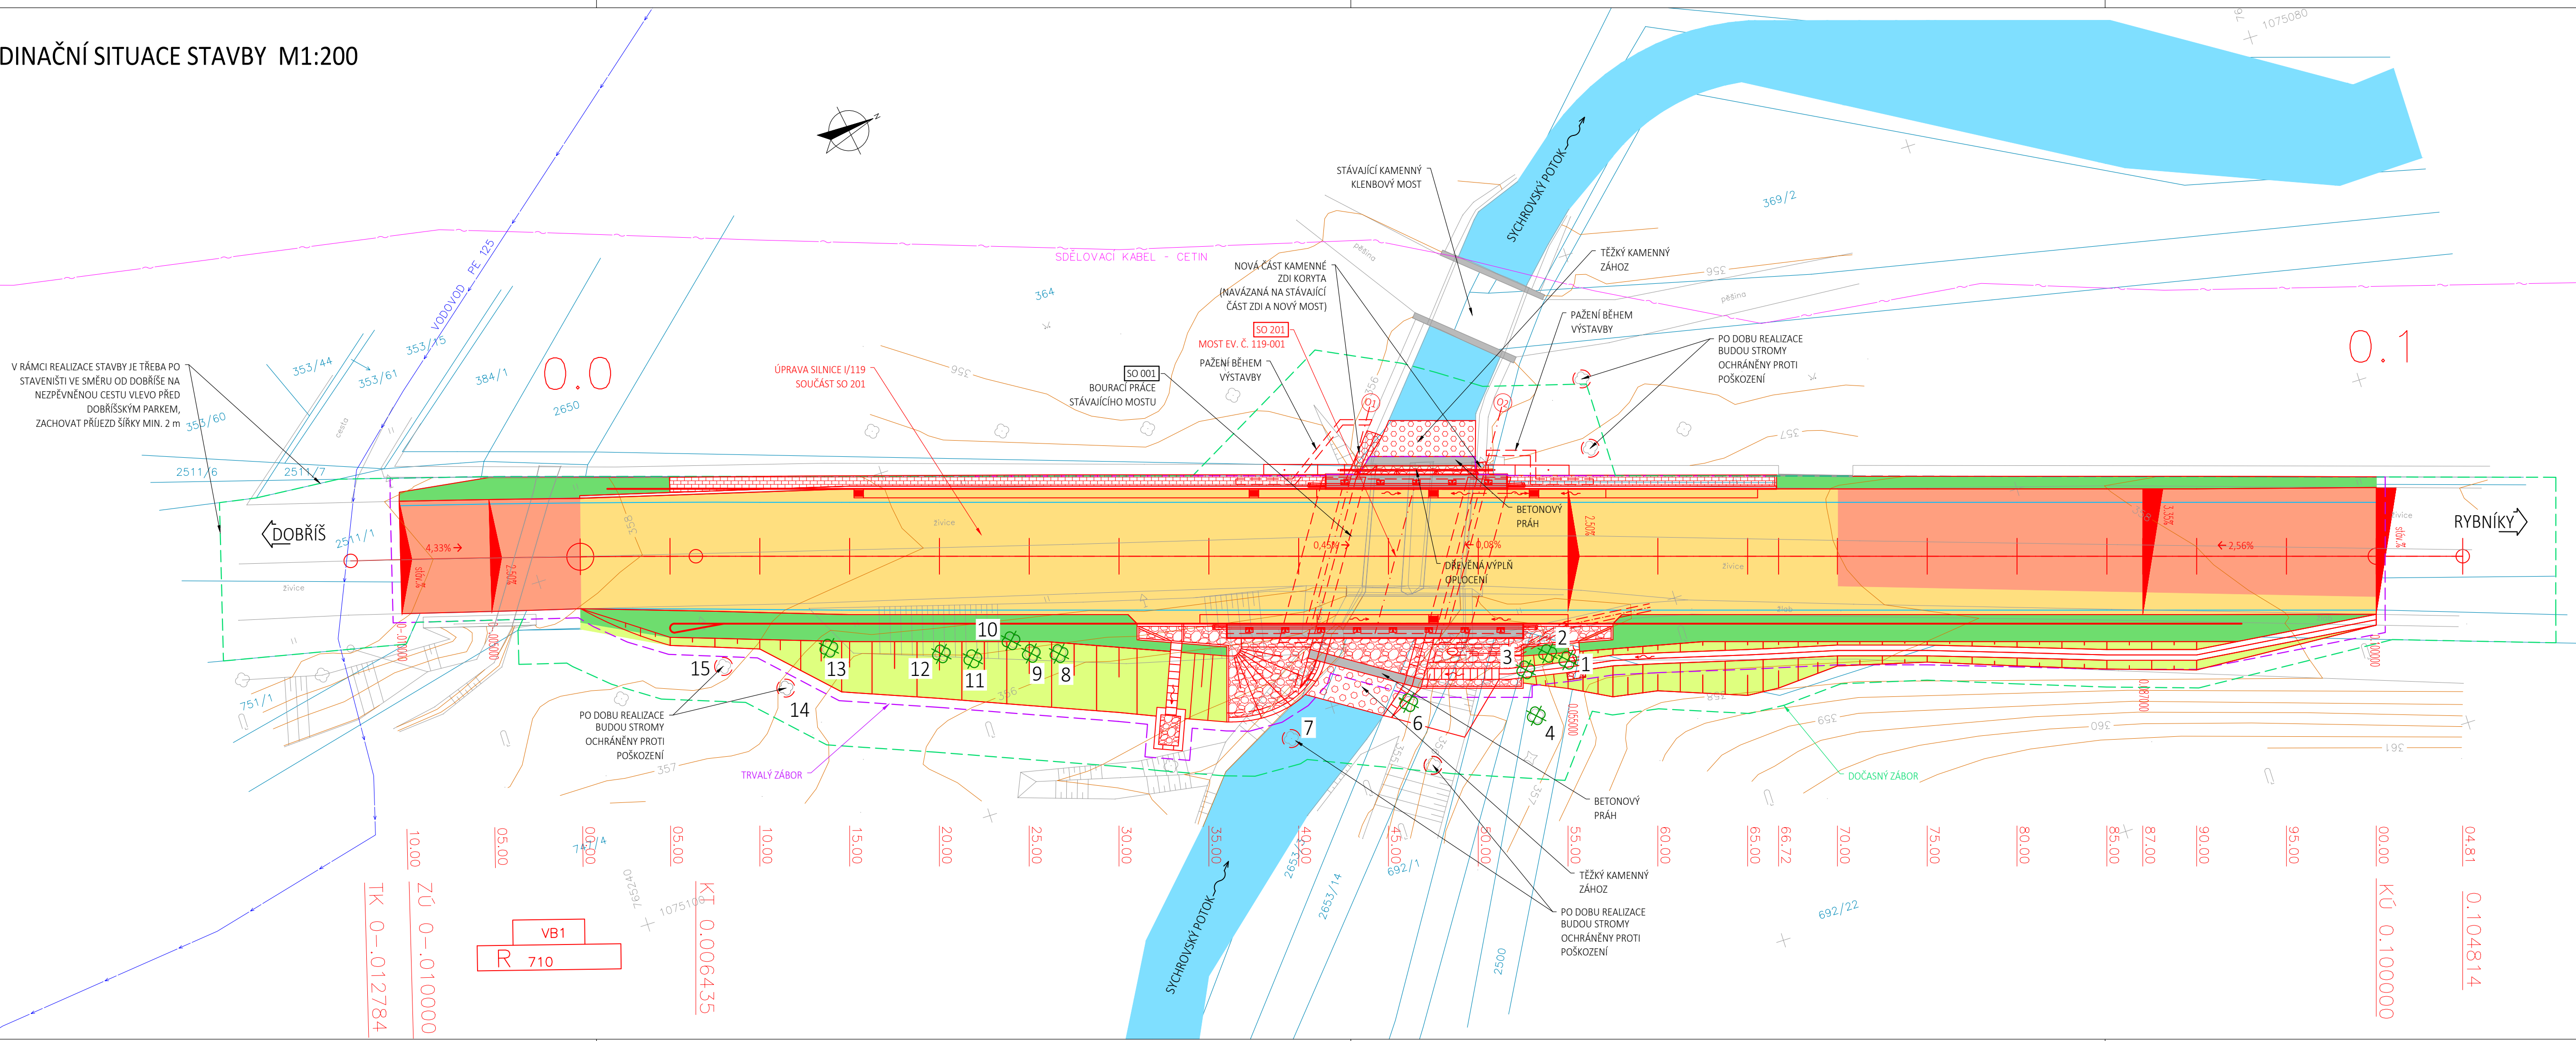

SEZNAM SO:  
SO 001 BOURACÍ PRÁCE STÁVAJÍCÍHO MOSTU  
SO 191 DOPRAVNĚ INŽENÝRSKÁ OPATŘENÍ  
SO 201 REKONSTRUKCE MOSTU EV. Č. 119-001

POZNÁMKY:  
PODROBNÉ ŘEŠENÍ VIZ SO 201 PŮDORYS

BETONOVÝ POVRCH

ÚPRAVA VOZOVKY KOMPLET

ÚPRAVA VOZOVKY OBRUS

NEZPEVNĚNÁ KRAJINICE

ÚPRAVY SVAHU

DLAŽBA Z LOMOVÉHO KAMENE

BETONOVÁ ZÁMKOVÁ DLAŽBA

VODOTEČ

STÁVAJÍCÍ STAV

NOVÝ STAV

KATASTR

DOČASNÝ ZÁBOR

TRVALÝ ZÁBOR

LEGENDA INŽENÝRSKÝCH SÍTÍ:

STÁVAJÍCÍ VODOVOD

STÁVAJÍCÍ SĐELOVACÍ VEDENÍ

KÁCENÍ STROMŮ  
(STROMY VIZ DENDROLOGIE G.5)

SOUŘADNICOVÝ SYSTÉM S-JTSK, VÝŠKOVÝ SYSTÉM Bpv			
OBJEDNATEL: <b>Ksús</b> KRAJSKÁ SPRÁVA A ÚDRŽBA SILNIC STŘEDOČESKÉHO KRAJE ZBOROVSKÁ 81/11 150 21 PRAHA 5 - Smíchov		ZHOTOVITEL: <b>AFRY</b> AFRY CZ s.r.o. MAGISTRŮ 1275/13 140 00 PRAHA 4 tel.: +420 277 005 500 www.afry.cz	
HLAVNÍ INŽENÝR PROJEKTU: Ing. JANA BÁRTOVÁ, Ph.D.	ZODPOVĚDNÝ PROJEKTANT: Ing. JAROSLAV ČÁMBULA, Ph.D.	VYPRACOVAL: MIROSLAVA ŘÍHOVÁ	KONTROLOVAL: Ing. LÁSZLÓ SZÍKORA
NÁZEV PROJEKTU: <b>II/114 Dobříš, most ev. č. 119-001</b>			
ČÁST:	C - SITUAČNÍ VÝKRESY		
STAVEBNÍ OBJEKT:			
PŘÍLOHA:	KOORDINAČNÍ SITUACE STAVBY		
KRAJ:	STŘEDOČESKÝ KRAJ	ČÁST:	<b>C.2</b>
DATUM:	06/2022	PŘÍLOHA Č.:	
STUPEŇ:	PDPS	ČÍSLO PARE:	
MĚŘÍTKO:	1 : 200		
Č. ZAKÁZKY:	2019/0035		