
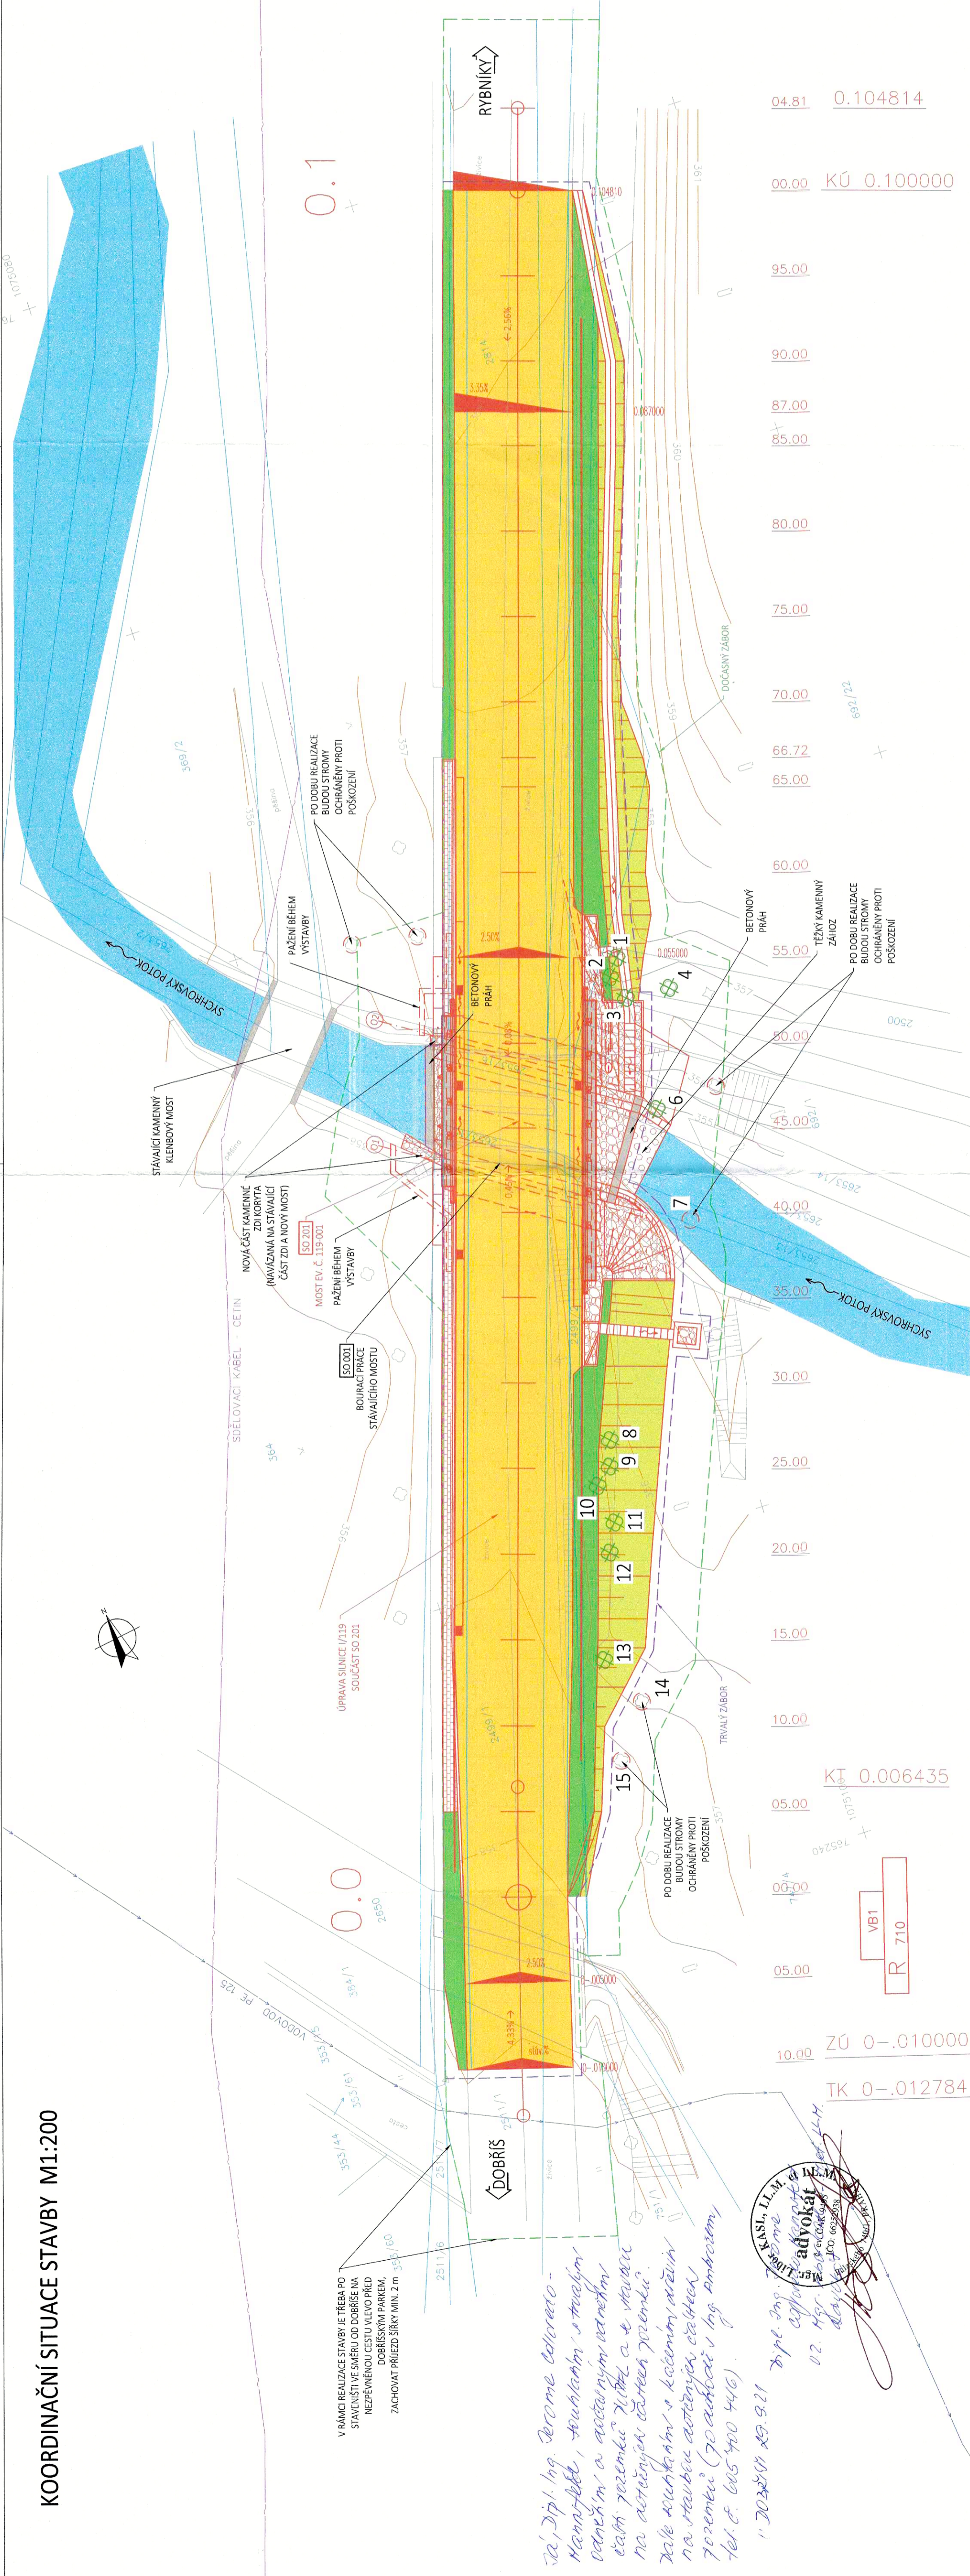


KOORDINAČNÍ SITUACE STAVBY M1:200

SEZNAM SO:
SO 001 BOURACÍ PRÁCE STÁVAJÍCÍHO MOSTU
SO 191 DOPRAVNÍ INŽENÝRSKÁ OPATŘENÍ
SO 201 REKONSTRUKCE MOSTU EV. Č. 119-001

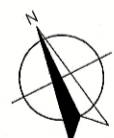

V RÁMCI REALIZACE STAVBY JE TŘEBA PO STAVENÍ VE SMĚRU OD DOBŘÍŠE NA NEZPEVNĚNOU CESTU VLEVO PŘED DOBRÝSKÝM PARKEM, ZACHOVAT PŘÍJEZD ŠÍŘKY MIN. 2 m 353/160

Je! Dipl. Ing. Jerome Colaredo -
Hnaný, truhlář, stavební
odborník a autorem
části projektu a stavební
na dotčení dle
na stavební
700000 (700000) Ing. Ambrož
Tel. 605 400 446

11.10.2021 19.9.21

advokát
02.10.2021
advokát
advokát

- BETONOVÝ PŮVRCH
- ÚPRAVA VOZOVKY
- NEZPEVNĚNÁ KRAJINICE
- ÚPRAVY SVAHU
- DLAŽBA Z LOMOVÉHO KAMENE
- VODOTEČ
- STÁVAJÍCÍ STAV
- NOVÝ STAV
- KATSTR
- DOČASNÝ ZÁBOR
- TRVALÝ ZÁBOR

- LEGENDA INŽENÝRSKÝCH SÍTÍ:
- STÁVAJÍCÍ VODOVOD
- STÁVAJÍCÍ SDELOVACÍ VEDENÍ
- KÁČENÍ STROMŮ
(STROMY VIZ DENDROLOGIE G.5)

JMÉNO A PŘÍMENÍ/NÁZEV SPOLEČNOSTI:
ADRESA:
SOUHLASÍ S REALIZACÍ STAVBY PODLE PŘEDLOŽENÉ KOORDINAČNÍ SITUACE
V DNE: PODPIS A RAŽÍTKO:



SOUŘADNICOVÝ S-JTSK, VÝŠKOVÝ SYSTÉM BpV

OBJEDNATEL:	KRAJSKÁ SPRÁVA A ÚDRŽBA SILNIC STŘEDOČESKÉHO KRAJE Zborovská 81/11 150 21 PRAHA 5 - Smíchov	ZHOTOVITEL:	AF-CITYPLAN s.r.o. MAGISTR 1275/13 140 00 PRAHA 4 Tel.: +420 277 005 500 www.af-cityplan.cz
HLAVNÍ INŽENÝR PROJEKTU:	Ing. JANA BÁRTOVÁ, Ph.D.	ZODPOVĚDNÝ PROJEKTANT:	Ing. JAROSLAV ČAMBULA, Ph.D.
PROJEKTANT:	Ing. JANA BÁRTOVÁ, Ph.D.	KONTROLOVAL:	Ing. LÁSZLÓ SZÍKORA
NÁZEV PROJEKTU:	II/119 Dobříš most ev.č. 119-001		
ČÁST:	C - SITUAČNÍ VÝKRESY		
STAVEBNÍ OBJEKT:	KOORDINAČNÍ SITUACE STAVBY		
PŘÍLOHA:	PŘÍLOHA Č.:		
KRAJ:	STŘEDOČESKÝ KRAJ	ČÍSLO PARE:	C.2
DATUM:	09/2019		
STUPEŇ:	DUR_DSP		
MĚŘÍTKO:	1 : 200		
Č. ZAKÁZKY:	2019/0035		