
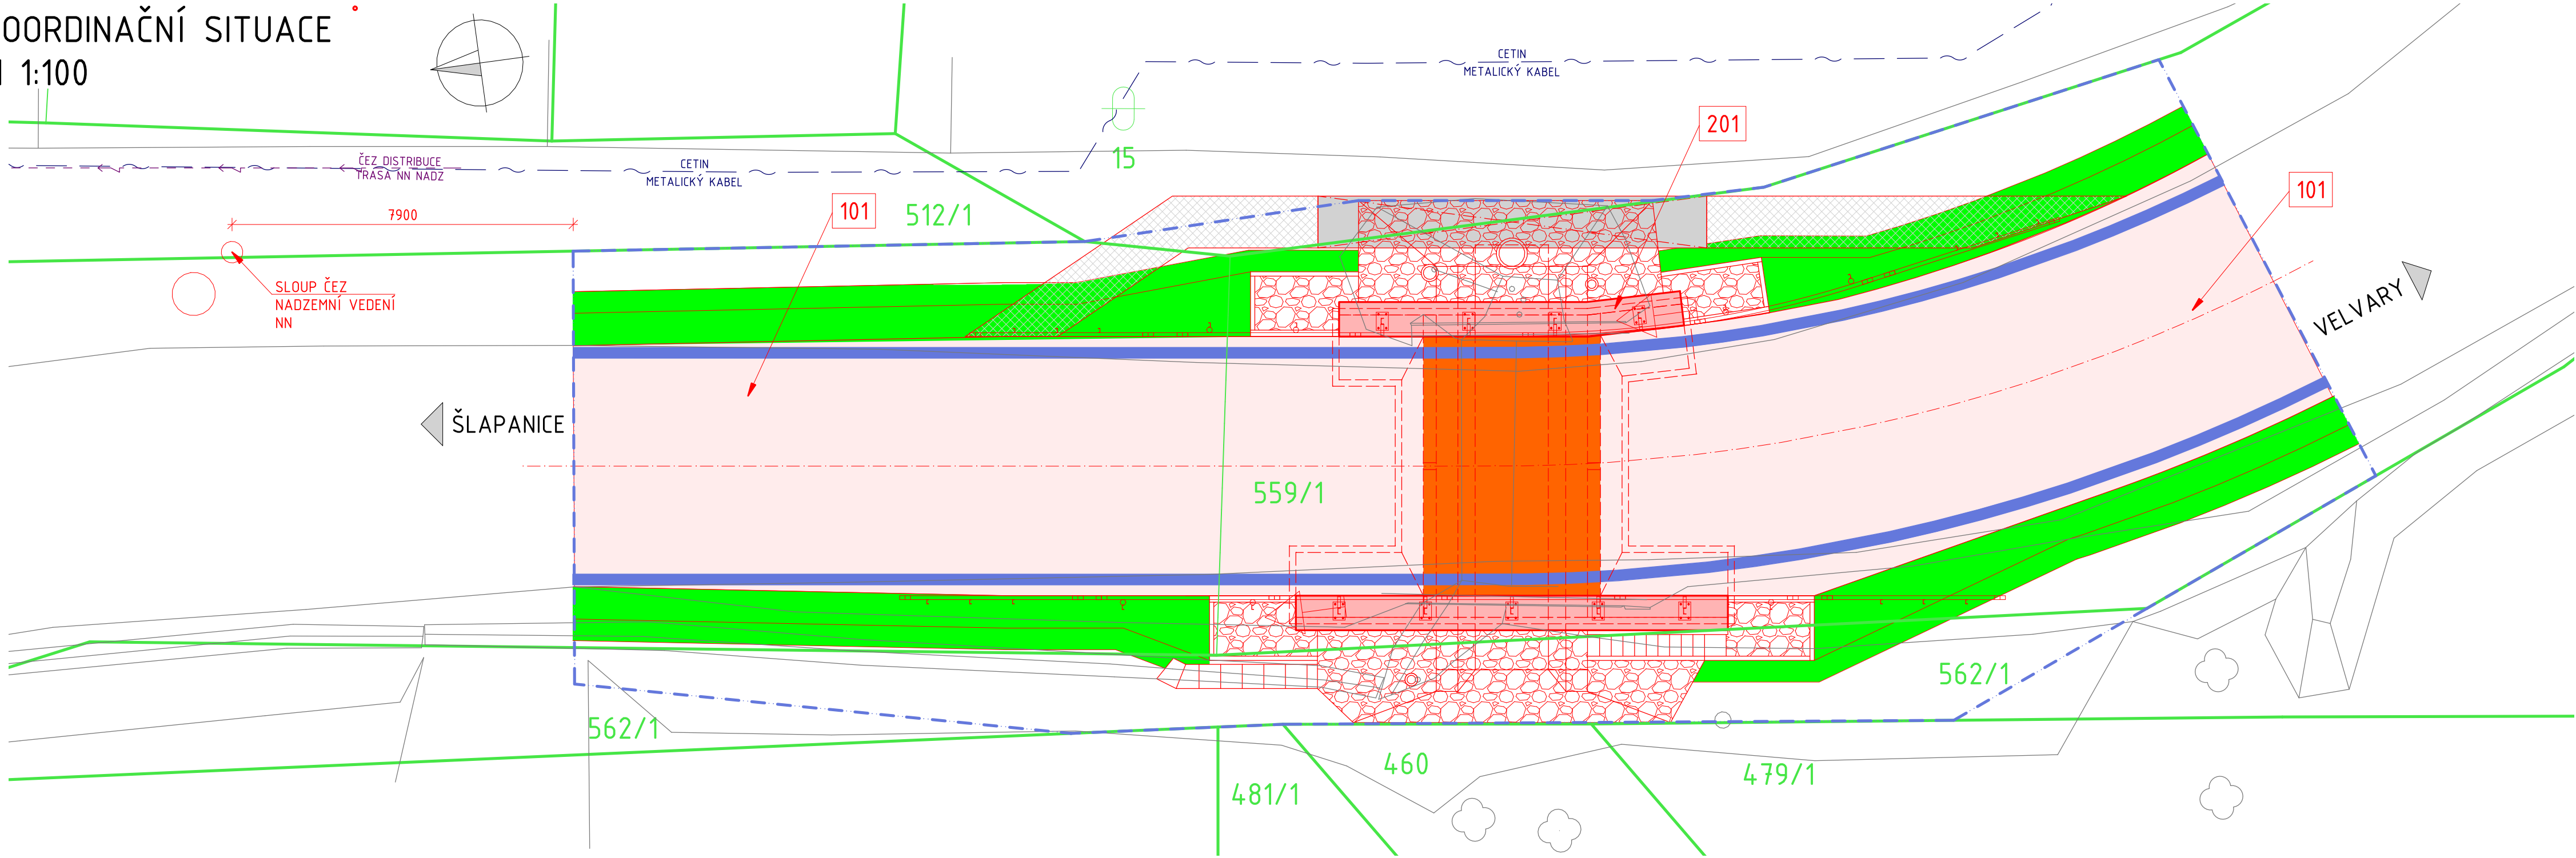


KOORDINAČNÍ SITUACE
M 1:100

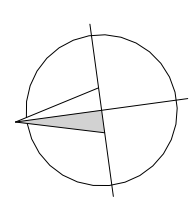

LEGENDA


- NADZEMNÍ ELEKTRICKÉ VEDENÍ NÍZKÉHO NAPĚTÍ
- PODZEMNÍ SDĚLOVACÍ VEDENÍ
- HRANICE POZEMKU
- OBVOD BUDOVY
- OBVOD STAVBY
- ÚPRAVA VOZOVKY
- BETONOVÁ ŘÍMSA
- ÚPRAVA ZEMNÍHO TĚLESA
- VOZOVKA NA MOSTĚ
- VODOROVNÉ DOPRAVNÍ ZNAČENÍ

STAVEBNÍ OBJEKTY

OZNAČENÍ	NÁZEV OBJEKTU
101	ÚPRAVA KOMUNIKACE
201	MOST EV. Č. 239-007

POZNÁMKY

ROZMĚRY SKRYTÝCH KONSTRUKCÍ JSOU PŘEDPOKLÁDANÉ A NEMUSÍ SOUHLASIT SE SKUTEČNOSTÍ
ZAKRESLENÍ STÁVAJÍCÍCH INŽENÝRSKÝCH SÍTÍ JE POUZE INFORMATIVNÍ DLE PODKLADŮ POSKYTNUTÝCH JEDNOTLIVÝMI
SPRÁVCI SÍTÍ

Stavebník:


Krajská správa silnic a údržba silnic
Středočeského kraje
Zborovská 81/11, 150 21 Praha 5 - Smíchov

Projektant:	Projekt:			
<div><div> M PROJEKCE</div><div>M - PROJEKCE s.r.o. Resslova 956 500 02 Hradec Králové www.m-projekce.cz</div></div>	II/239 Šlapanice, most ev.č. 239-007 pro odtok přívalové vody			
Část/Objekt:	Souhrnné řešení stavby			
Příloha:	Koordinační situace			
Vypracoval:	Číslo zakázky:	Část:	Číslo přílohy:	Kopie:
Ing. Miroslav Kubín	16-106-02			
Zodpovědný projektant:	Stupeň projektu:			
Ing. Miroslav Kubín	PDPS	A	2	
Kontroloval:	Datum:			
Ing. Jiří Ehrenberger	07/2018			