


Vytyčovací schéma - 1. část ze 2

1:200

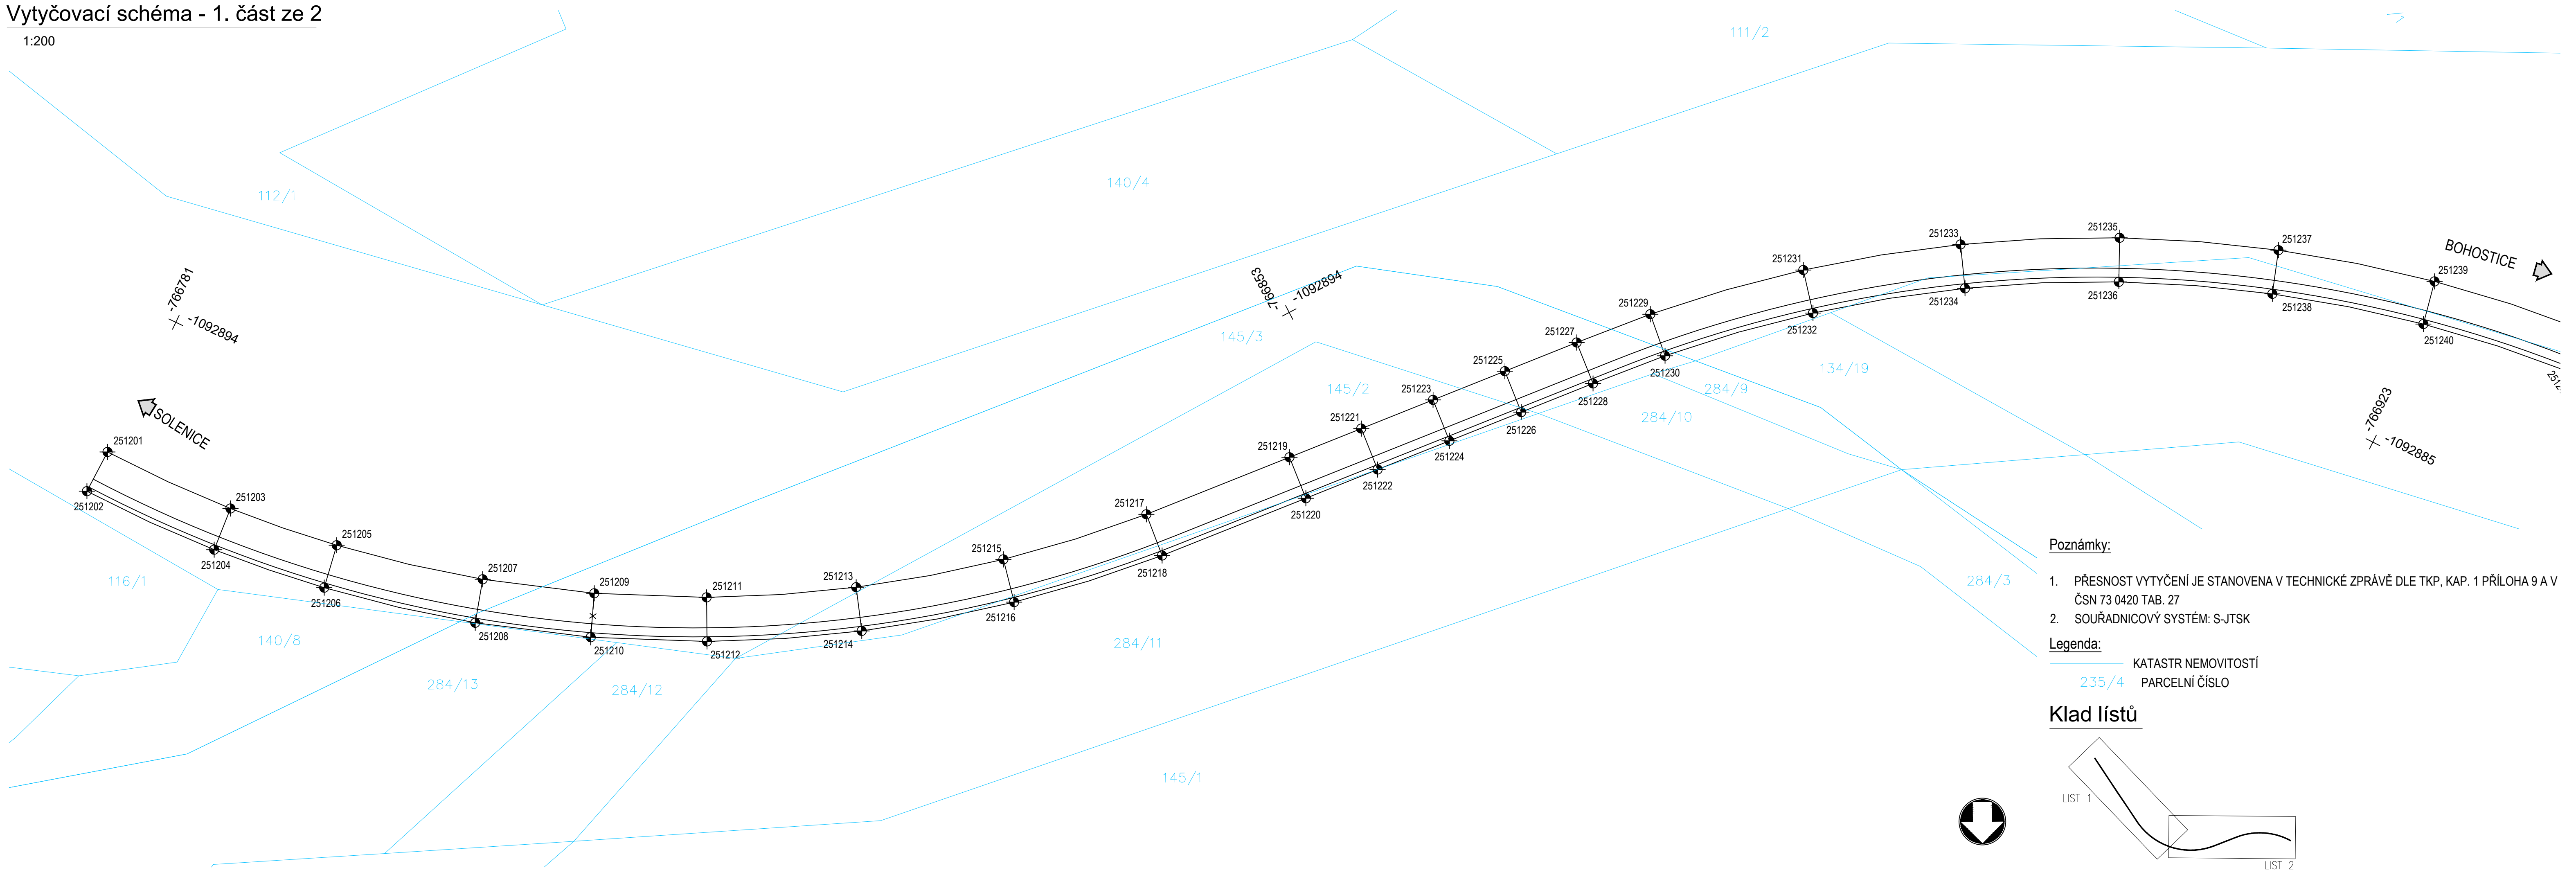


Poznámky:

- PŘESNOST VYTYČENÍ JE STANOVENA V TECHNICKÉ ZPRÁVĚ DLE TKP, KAP. 1 PŘÍLOHA 9 A V ČSN 73 0420 TAB. 27
- SOUŘADNICOVÝ SYSTÉM: S-JTSK

Legenda:

- KATASTR NEMOVITOSTÍ
- PARCELNÍ ČÍSLO

Klad lístů

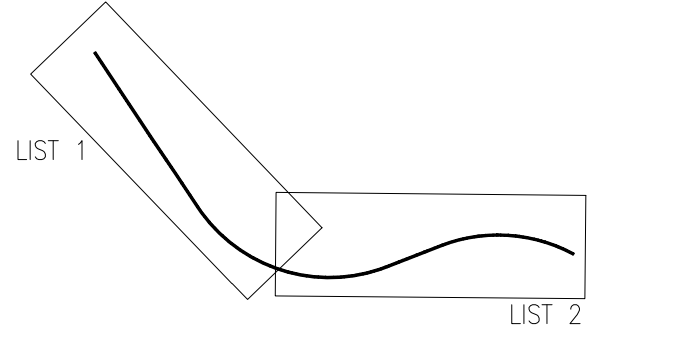

Č.	Datum	Popis	Vypracoval	Schválil
REVIZE				

Souřadnicový systém S-JTSK, Výškový systém Bpv

Objednatel:

**Krajská správa a údržba silnic Středočeského kraje, příspěvková organizace**  
Zborovská 81/11, 150 21 Praha 5

**KSÚS**  
KRAJSKÁ SPRÁVA A ÚDRŽBA SILNIC  
Středočeského kraje

Zhotovitel:

**Sdružení NOVA**  
zastoupené jediným společníkem Valbek, spol. s r.o.  
se sídlem Vanurova 505/17, 460 07 Liberec  
středisko Praha V Olšinách 2300/75, 100 00 Praha 10  
č. smlouvy zhotovitele: 20PH01024

**Valbek**

Navrhl/vypracoval: Tomáš Kaláb	Zodpovědný projektant: Ing. Petr Tomáš	Podzhotovitel: <b>4roads s.r.o.</b> Jugoslávských partyzánů 1426/7 162 00 Praha 6	Projektant část: <b>Agile</b> Agile Geotechnics s.r.o. Šumavská 23 120 00 Praha 2
Technická kontrola: Ing. Petr Tomáš	Hlavní inženýr projektu: Ing. Karel Fazekas, Ph.D.		

Kraj: Středočeský kraj	Čís.s.m.obj.: S-2681/00066001/2020
Katastrální území: Zbenické Zlakovice, Dolní Lišnice, Solenice	Čís.akce: 20063
Akce: <b>Rekonstrukce silnic u hráze VD Orlík, 1.etapa</b>	Datum: 10/2022
	Stupeň: PDPS
	Formát: 5xA4
	Měřítko: 1:200
Část: SO 251 - Opěrná zeď v km 0,182 - 0,500	Číslo kopie:
Příloha: Vytyčovací schéma - 1. část ze 2	Číslo přílohy: D.1.2.1.8