



Vytyčovací schéma - 2. část ze 2

1:200

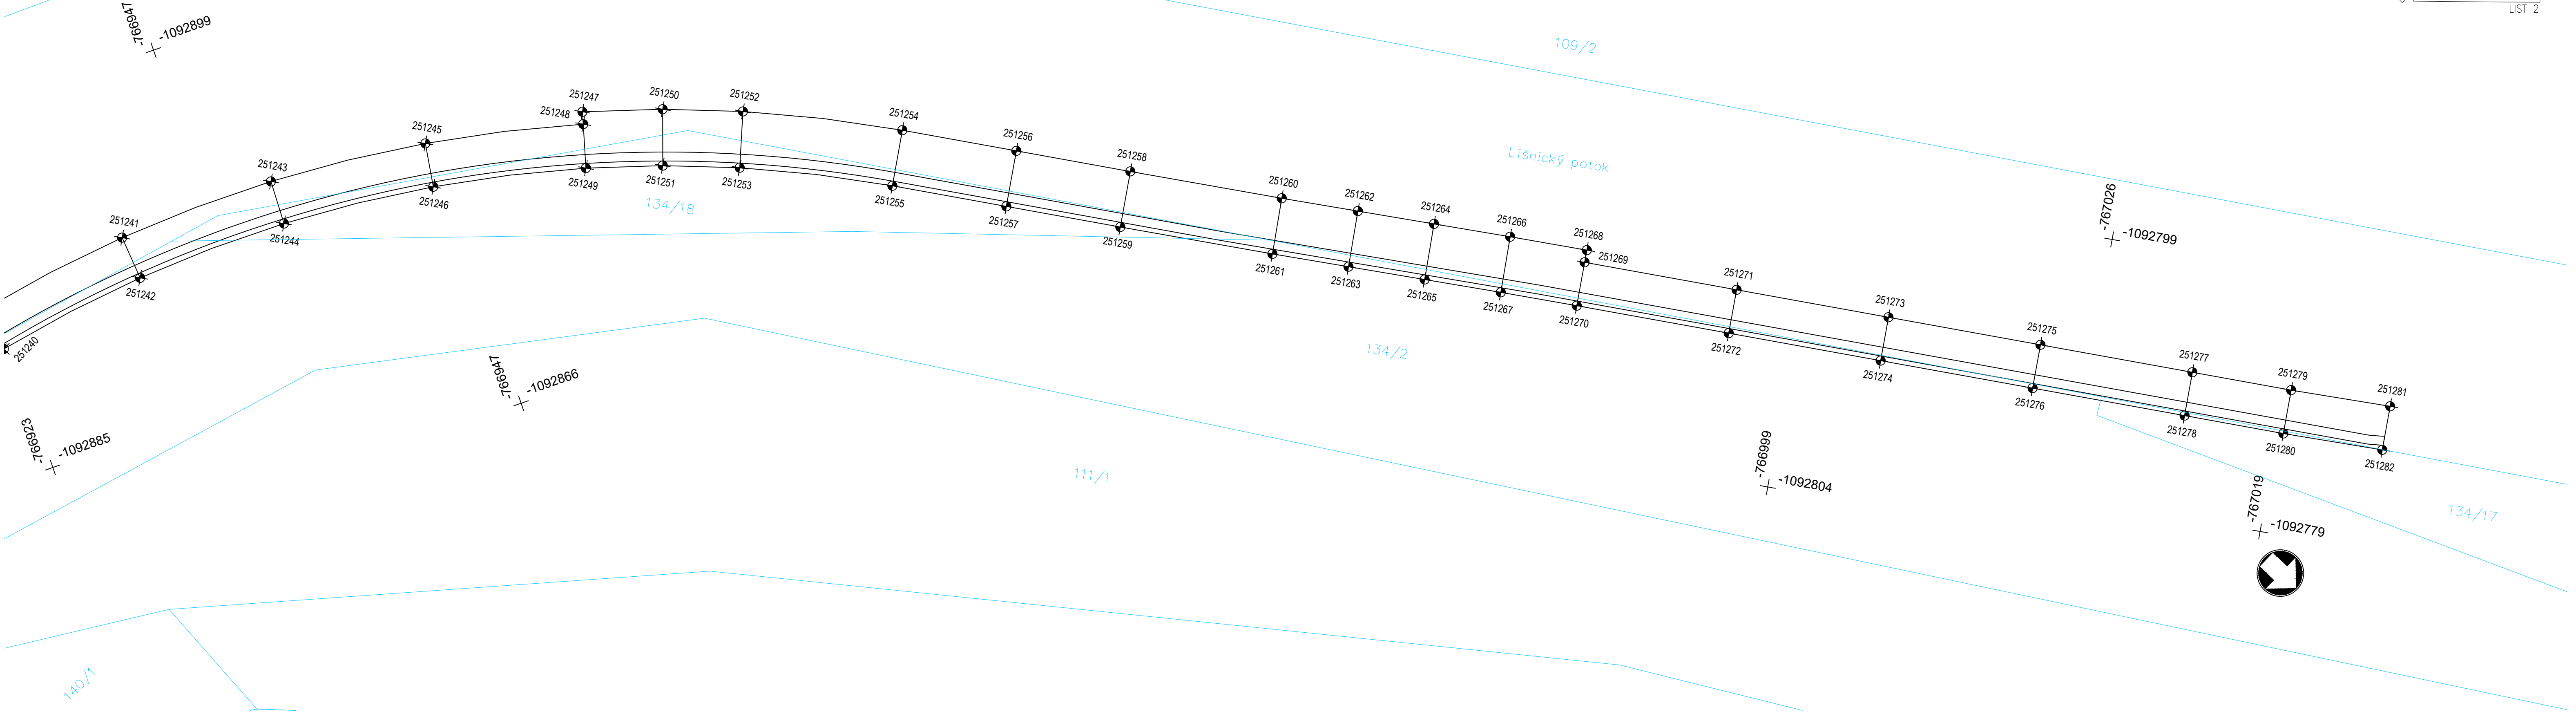

Klad listů

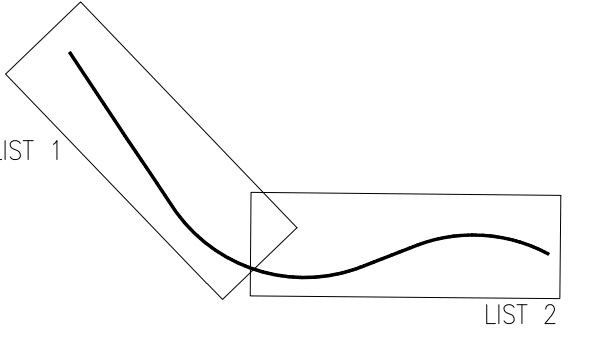

Poznámky:

- 1. PŘESNOST VYTÝČENÍ JE STANOVENA V TECHNICKÉ ZPRÁVĚ DLE TKP, KAP. 1 PŘÍLOHA 9 A V ČSN 73 0420 TAB. 27
- 2. SOUŘADNICOVÝ SYSTÉM: S-JTSK

Legenda:

- KATASTR NEMOVITOSTÍ
- 235/4 PARCELNÍ ČÍSLO

Tabulka vytyčovaných bodů

ČÍSLO BODU	SOUŘADNICE	
	X	Y
251201	766776,512	1092885,659
251202	766775,156	1092883,133
251203	766784,429	1092881,935
251204	766783,353	1092879,284
251205	766791,279	1092879,499
251206	766790,443	1092876,767
251207	766800,697	1092877,216
251208	766800,192	1092874,409
251209	766807,903	1092876,246
251210	766807,649	1092873,406
251211	766815,166	1092875,920
251212	766815,166	1092873,070
251213	766824,842	1092876,491
251214	766825,178	1092873,663
251215	766834,381	1092878,205
251216	766835,050	1092875,436
251217	766843,650	1092881,036
251218	766844,642	1092878,364
251219	766852,936	1092884,640
251220	766853,969	1092881,984
251221	766857,595	1092886,454
251222	766858,629	1092883,798
251223	766862,254	1092888,267
251224	766863,288	1092885,611
251225	766866,914	1092890,081
251226	766867,948	1092887,425
251227	766871,573	1092891,895
251228	766872,607	1092889,239
251229	766876,350	1092893,682
251230	766877,278	1092890,987
251231	766886,270	1092896,449
251232	766886,871	1092893,662
251233	766896,449	1092898,012
251234	766896,713	1092895,175
251235	766906,742	1092898,352
251236	766906,666	1092895,502
251237	766917,002	1092897,461
251238	766916,587	1092894,641
251239	766927,083	1092895,353
251240	766926,334	1092892,603
251241	766936,841	1092892,059
251242	766935,769	1092889,418
251243	766946,136	1092887,624

ČÍSLO BODU	SOUŘADNICE	
	X	Y
251244	766944,757	1092885,130
251245	766954,836	1092882,113
251246	766953,170	1092879,801
251247	766963,359	1092876,194
251248	766962,817	1092875,604
251249	766960,887	1092873,507
251250	766967,077	1092872,559
251251	766964,449	1092870,026
251252	766970,572	1092868,710
251253	766967,798	1092866,338
251254	766976,843	1092860,420
251255	766973,806	1092858,396
251256	766980,994	1092854,167
251257	766977,953	1092852,148
251258	766985,149	1092847,923
251259	766982,102	1092845,900
251260	766990,685	1092839,643
251261	766987,669	1092837,588
251262	766993,500	1092835,511
251263	766990,484	1092833,456
251264	766996,315	1092831,379
251265	766993,299	1092829,324
251266	766999,131	1092827,247
251267	766996,114	1092825,192
251268	767001,942	1092823,064
251269	767001,276	1092822,622
251270	766998,901	1092821,045
251271	767006,807	1092814,290
251272	767004,432	1092812,714
251273	767012,338	1092805,959
251274	767009,963	1092804,383
251275	767017,868	1092797,628
251276	767015,494	1092796,051
251277	767023,399	1092789,297
251278	767021,025	1092787,720
251279	767026,994	1092783,881
251280	767024,620	1092782,305
251281	767030,679	1092778,531
251282	767028,293	1092776,947

Č.	Datum	Popis	Vypracoval	Schválil
REVIZE				

Souřadnicový systém S-JTSK, Výškový systém Bpv

Objednatel:

**Krajská správa a údržba silnic Středočeského kraje, příspěvková organizace**  
Zborovská 81/11, 150 21 Praha 5

Zhotovitel:

**Sdružení NOVA**  
zastoupené jediným společníkem Valbek, spol. s r.o.  
se sídlem Vaňurova 505/17, 460 07 Liberec  
středisko Praha V Olšinách 2300/75, 100 00 Praha 10  
č. smlouvy zhotovitele: 20PH01024

Navrhli/vypracoval:	Zodpovědný projektant:	Podzhotovitel:	Projektant části:
Tomáš Kaláb	Ing. Petr Tomáš	4roads s.r.o. Jugoslávských partyzánů 1426/7 162 00 Praha 6	Agile Geotechnics s.r.o. Šumavská 23 120 00 Praha 2
Technická kontrola:	Hlavní inženýr projektu:		
Ing. Petr Tomáš	Ing. Karel Fazekas, Ph.D.		

Středočeský kraj		Čís.sml.obj.:	S-2681/00068001/2020
území: Zbenické Žlakovice, Dolní Lišnice, Solenice		Čís.akce:	20063
Rekonstrukce silnic u hráze VD Orlík, 1.etapa		Datum:	10/2022
		Stupeň:	PDPS
		Formát:	6x44
		Měřítko:	1:200
SO 251 - Opěrná zeď v km 0,182 - 0,500		Číslo kopie:	Číslo přílohy:  D.1.2.1.9
Vytyčovací schéma - 2. část ze 2			