


Vytyčovací schéma

1:200

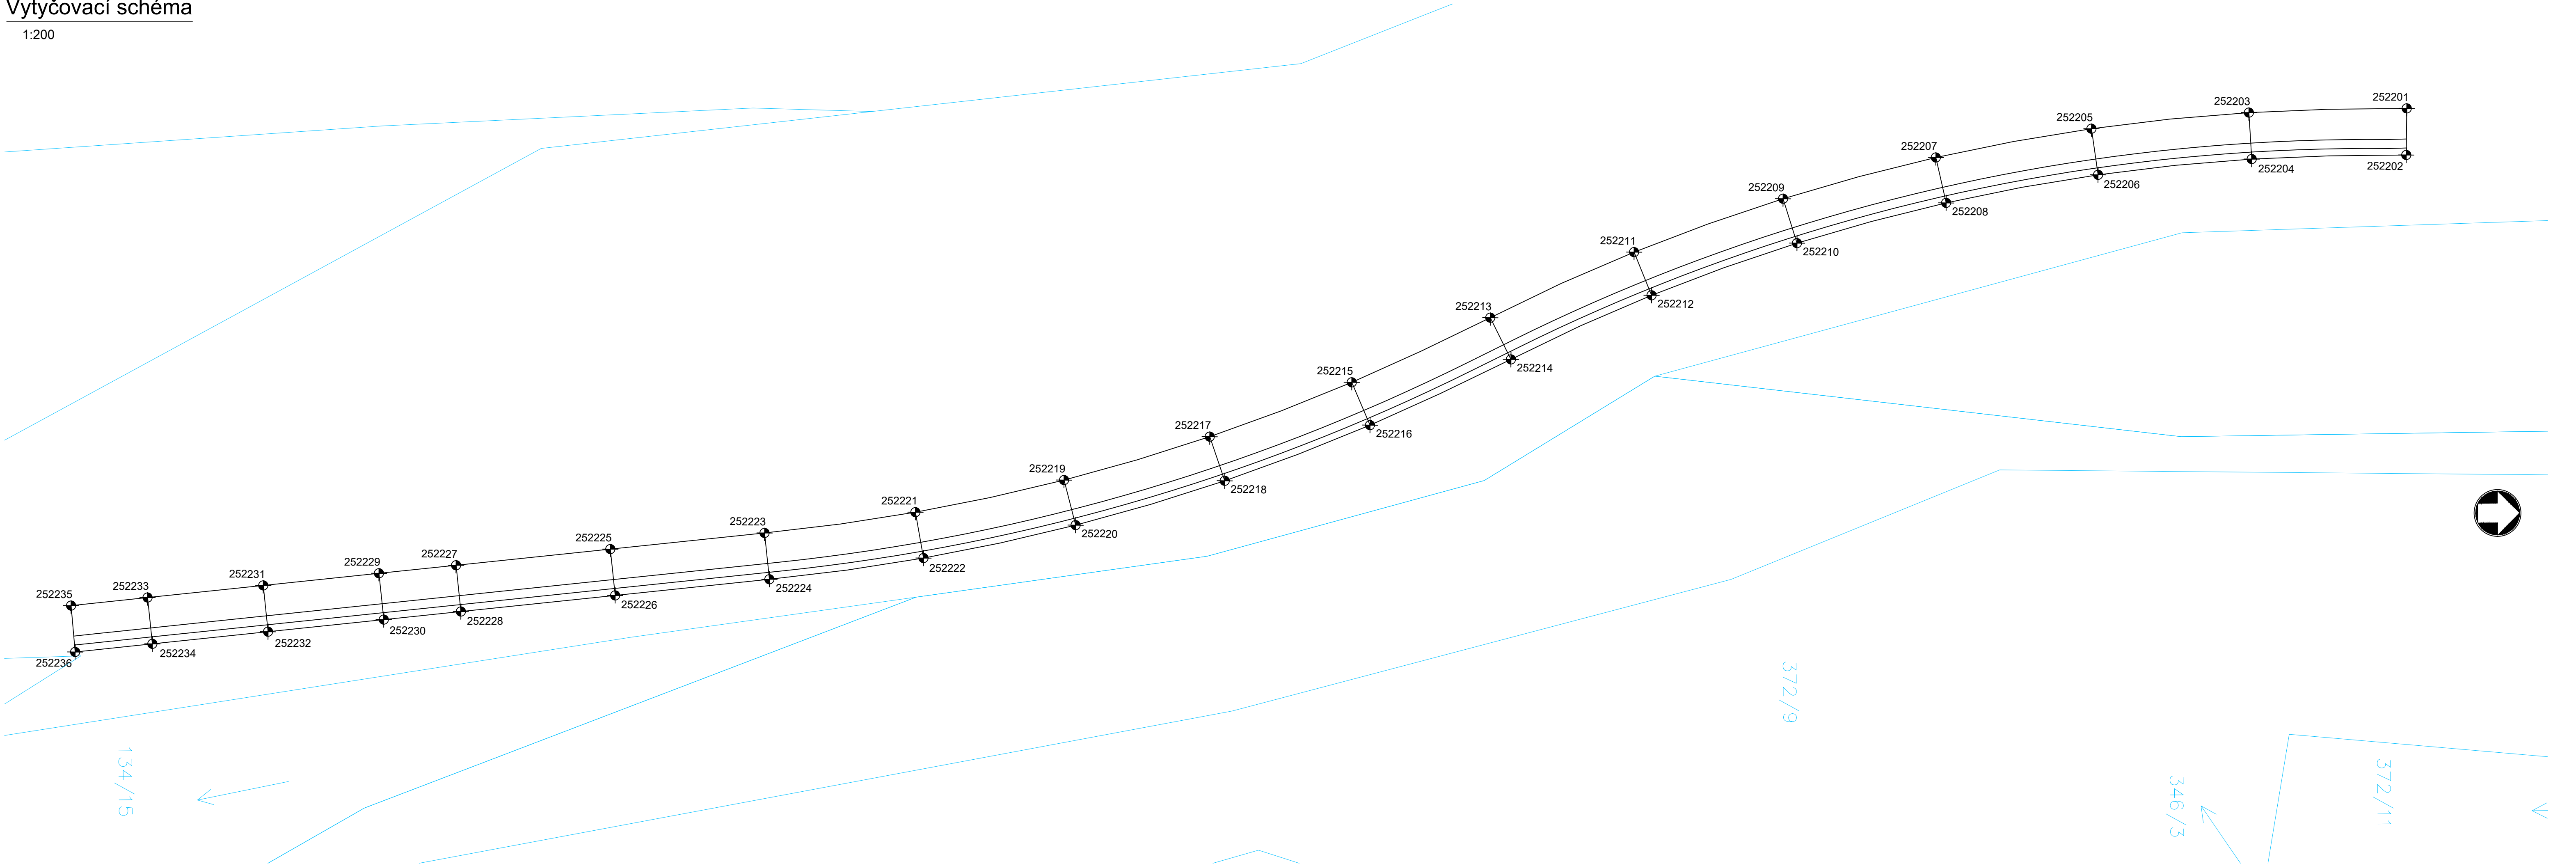

Poznámky:

- 1. PŘESNOST VYTÝČENÍ JE STANOVENA V TECHNICKÉ ZPRÁVĚ DLE TKP, KAP. 1 PŘÍLOHA 9 A V ČSN 73 0420 TAB. 27
- 2. SOUŘADNICOVÝ SYSTÉM: S-JTSK

Legenda:

- KATASTR NEMOVITOSTÍ
- 235/4 PARCELNÍ ČÍSLO

Tabulka vytyčovaných bodů

ČÍSLO BODU	SOUŘADNICE	
	X	Y
252201	767126,306	1092459,627
252202	767123,303	1092459,684
252203	767126,125	1092469,807
252204	767123,129	1092469,648
252205	767125,175	1092479,966
252206	767122,202	1092479,566
252207	767123,409	1092490,015
252208	767120,478	1092489,377
252209	767120,839	1092499,889
252210	767117,969	1092499,017
252211	767117,481	1092509,523
252212	767114,690	1092508,423
252213	767113,341	1092518,832
252214	767110,641	1092517,525
252215	767109,254	1092527,801
252216	767106,484	1092526,647
252217	767105,831	1092536,987
252218	767102,982	1092536,048
252219	767103,119	1092546,407
252220	767100,206	1092545,688
252221	767101,132	1092556,007
252222	767098,174	1092555,512
252223	767099,881	1092565,745
252224	767096,893	1092565,459
252225	767098,929	1092575,699
252226	767095,942	1092575,414
252227	767097,976	1092585,654
252228	767094,990	1092585,368
252229	767097,500	1092590,631
252230	767094,514	1092590,345
252231	767096,786	1092598,097
252232	767093,800	1092597,811
252233	767096,072	1092605,563
252234	767093,086	1092605,277
252235	767095,593	1092610,499
252236	767092,603	1092610,261

Souřadnicový systém S-JTSK, Výškový systém Bpv

Objednatel:  
**Krajská správa a údržba silnic Středočeského kraje, příspěvková organizace**  
Zborovská 81/11, 150 21 Praha 5

Zhotovitel:  
**Sdružení NOVA zastoupené jedním společníkem Valbek, spol. s r.o.**  
se sídlem Vaňurova 505/17, 460 07 Liberec  
středisko Praha V Olšinách 2300/75, 100 00 Praha 10  
č. smlouvy zhotovitele: 20PH01024

Navrhl/vypracoval: Tomáš Kaláb	Zodpovědný projektant: Ing. Petr Tomáš	Podzhotovitel: <b>4roads s.r.o.</b> Jugoslávských partyzánů 1426/7 162 00 Praha 6	Projektant část: <b>Agile Geotechnics s.r.o.</b> Šumavská 23 120 00 Praha 2
Technická kontrola: Ing. Petr Tomáš	Hlavní inženýr projektu: Ing. Karel Fazekas, Ph.D.		

Kraj: Středočeský kraj	Čís.sml.obj.: S-2681/0006001/2020	
Katastrální území: Zbenické Zlakovice, Dolní Lilínice, Solenice	Čís.akce: 20063	
Akce: <b>Rekonstrukce silnic u hráze VD Orlík, 1.etapa</b>	Datum: 10/2022	
	Stupeň: PDPS	
	Formát: 8x44	
	Měřítko: 1:200	
Část: SO 252 - Opěrná zeď u křižovatky III/11822 a III/0046	Číslo kopie:	Číslo přílohy: D.1.2.2.7
Příloha: <b>Vytyčovací schéma</b>		