

DRUH POZEMKŮ:
KATASTRÁLNÍ ÚZEMÍ:
KRAJ:

Podélný profil SO 101
M 1:1000/100

Účelová
komunikace
VD Orlík

SKLONOVÉ POMĚRY:

LEVOSTRANNÝ PŘÍKOP:
SROVNÁVACÍ ROVINA:

ZMĚNA PŘÍČ. SKLONU:

KÓTY NIVELETY:


KÓTY TERÉNU:

STANIČENÍ:

VZDÁLENOST PŘ. ŘEZŮ:

STANIČENÍ PŘ. ŘEZŮ:

SMĚROVÉ POMĚRY:

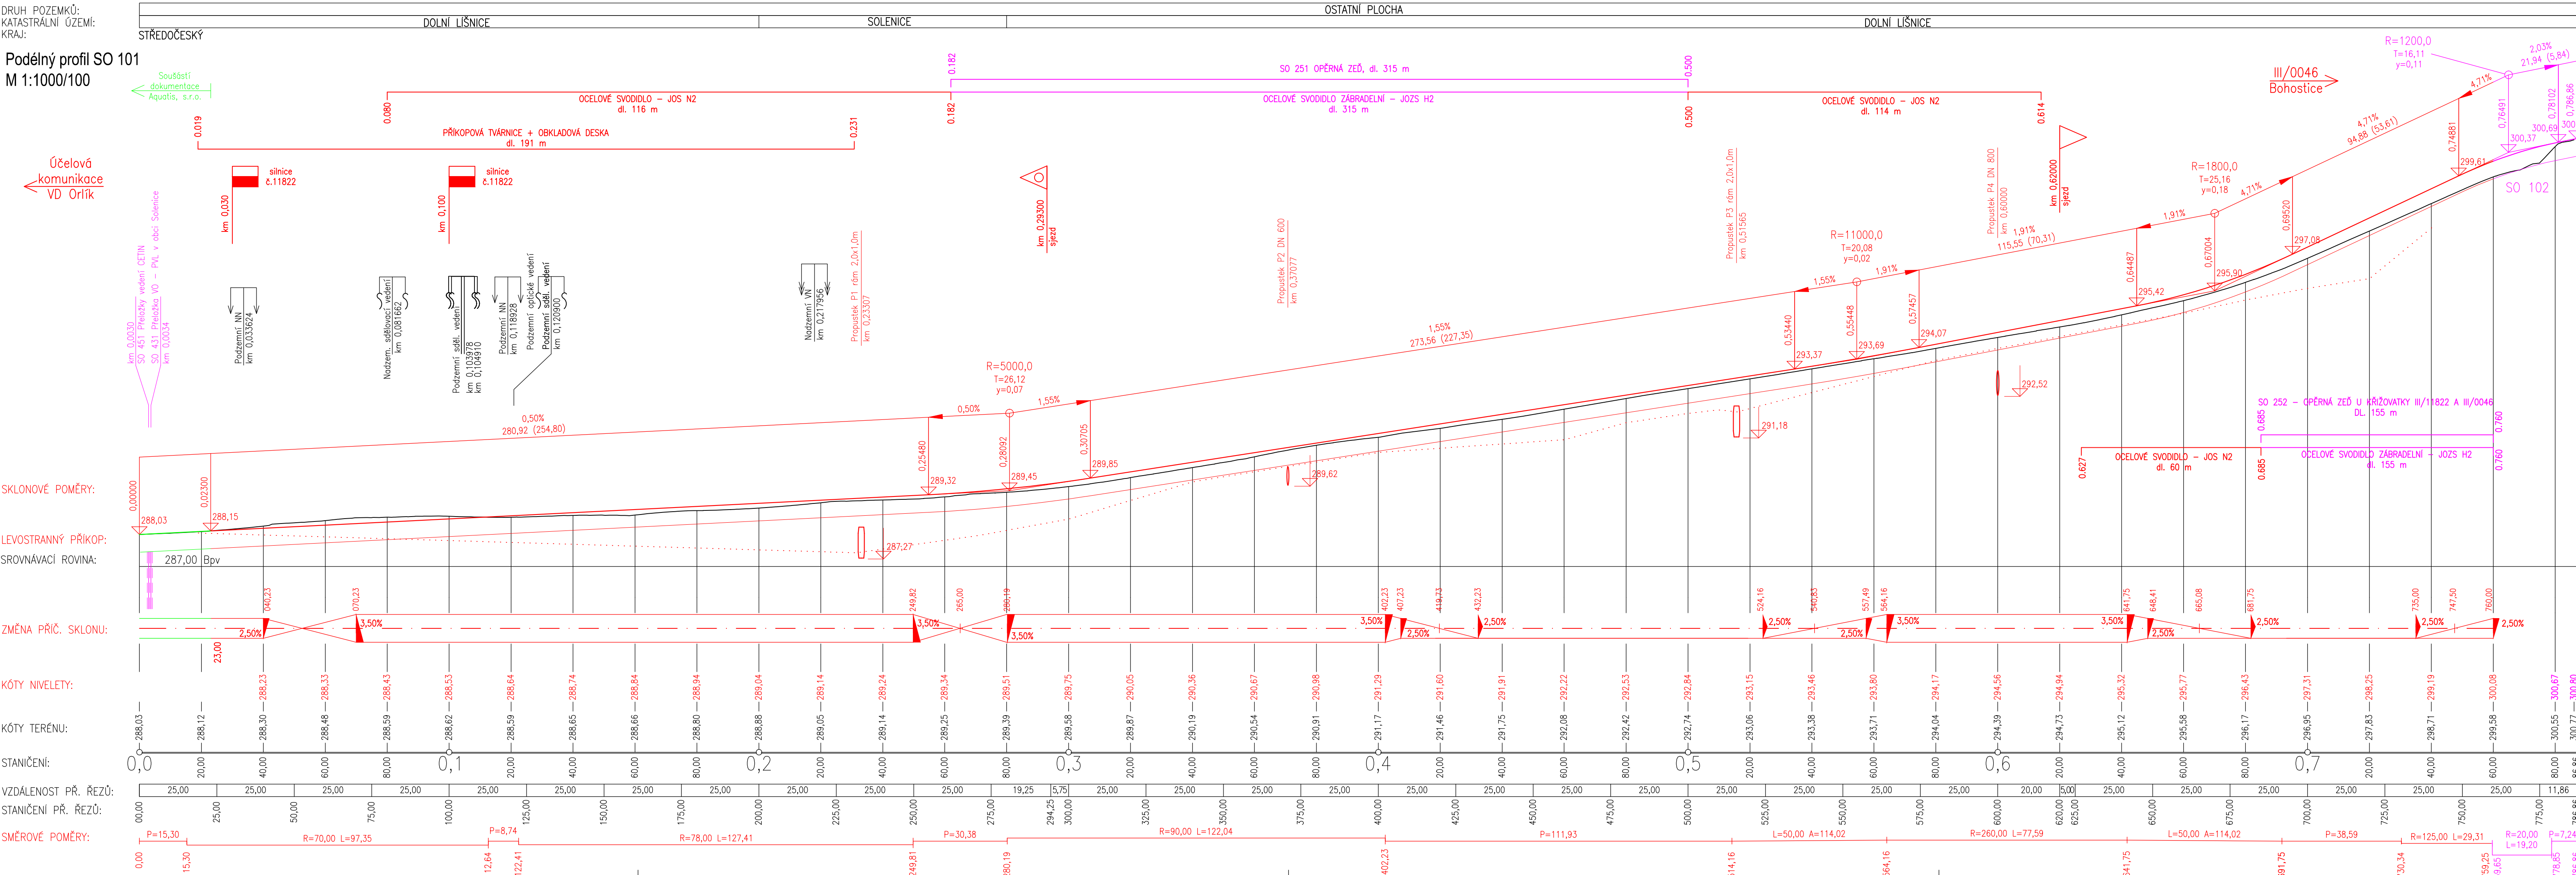

Č.	Datum	Popis	Vypracoval	Schválil
REVIZE				

Souřadnicový systém S-JTSK, Výškový systém Bpv

Objednatel:

Krajská správa a údržba silnic Středočeského kraje, příspěvková organizace
Zborovská 81/11, 150 21 Praha 5

KSÚS
KRAJSKÁ SPRÁVA A ÚDRŽBA SILNIC Středočeského kraje

Zhotovitel:

Sdružení NOVA
zastoupené jediným společníkem Valbek, spol. s r.o.
se sídlem Vanurova 505/17, 460 07 Liberec
středisko Praha V Olšinách 2300/75, 100 00 Praha 10
č. smlouvy zhotovitele: 20PH01024

Valbek

Navrhl/vypracoval:

Ing. Štěpán Hlaváč

Zodpovědný projektant:

Ing. Karel Fazekas, Ph.D.

Podzhotovitel:

4roads s.r.o.
Slunná 541/27
162 00 Praha 6

Technická kontrola:

Ing. Pavel Paška

Hlavní inženýr projektu:

Ing. Karel Fazekas, Ph.D.

Kraj: Středočeský kraj	Čís.s.m.obj.:	S-2681/00066001/2020
Katastrální území: Zbenické Zlázovice, Dolní Lišnice, Solenice	Čís.akce:	20063
Akce:	Datum:	11/2022
Rekonstrukce silnic u hráze VD Orlík, 1.etapa		Stupeň:
		PDPs
		Formát:
Část: SO 101 - Silnice III/11822		Měřítko:
Příloha: Podélný profil		1:1000/100
		Číslo přílohy:
		D.1.1.1.3