


SO 102.1 - Silnice III/0046  
Podél srpovité krajnice, bez návrhové kategorie

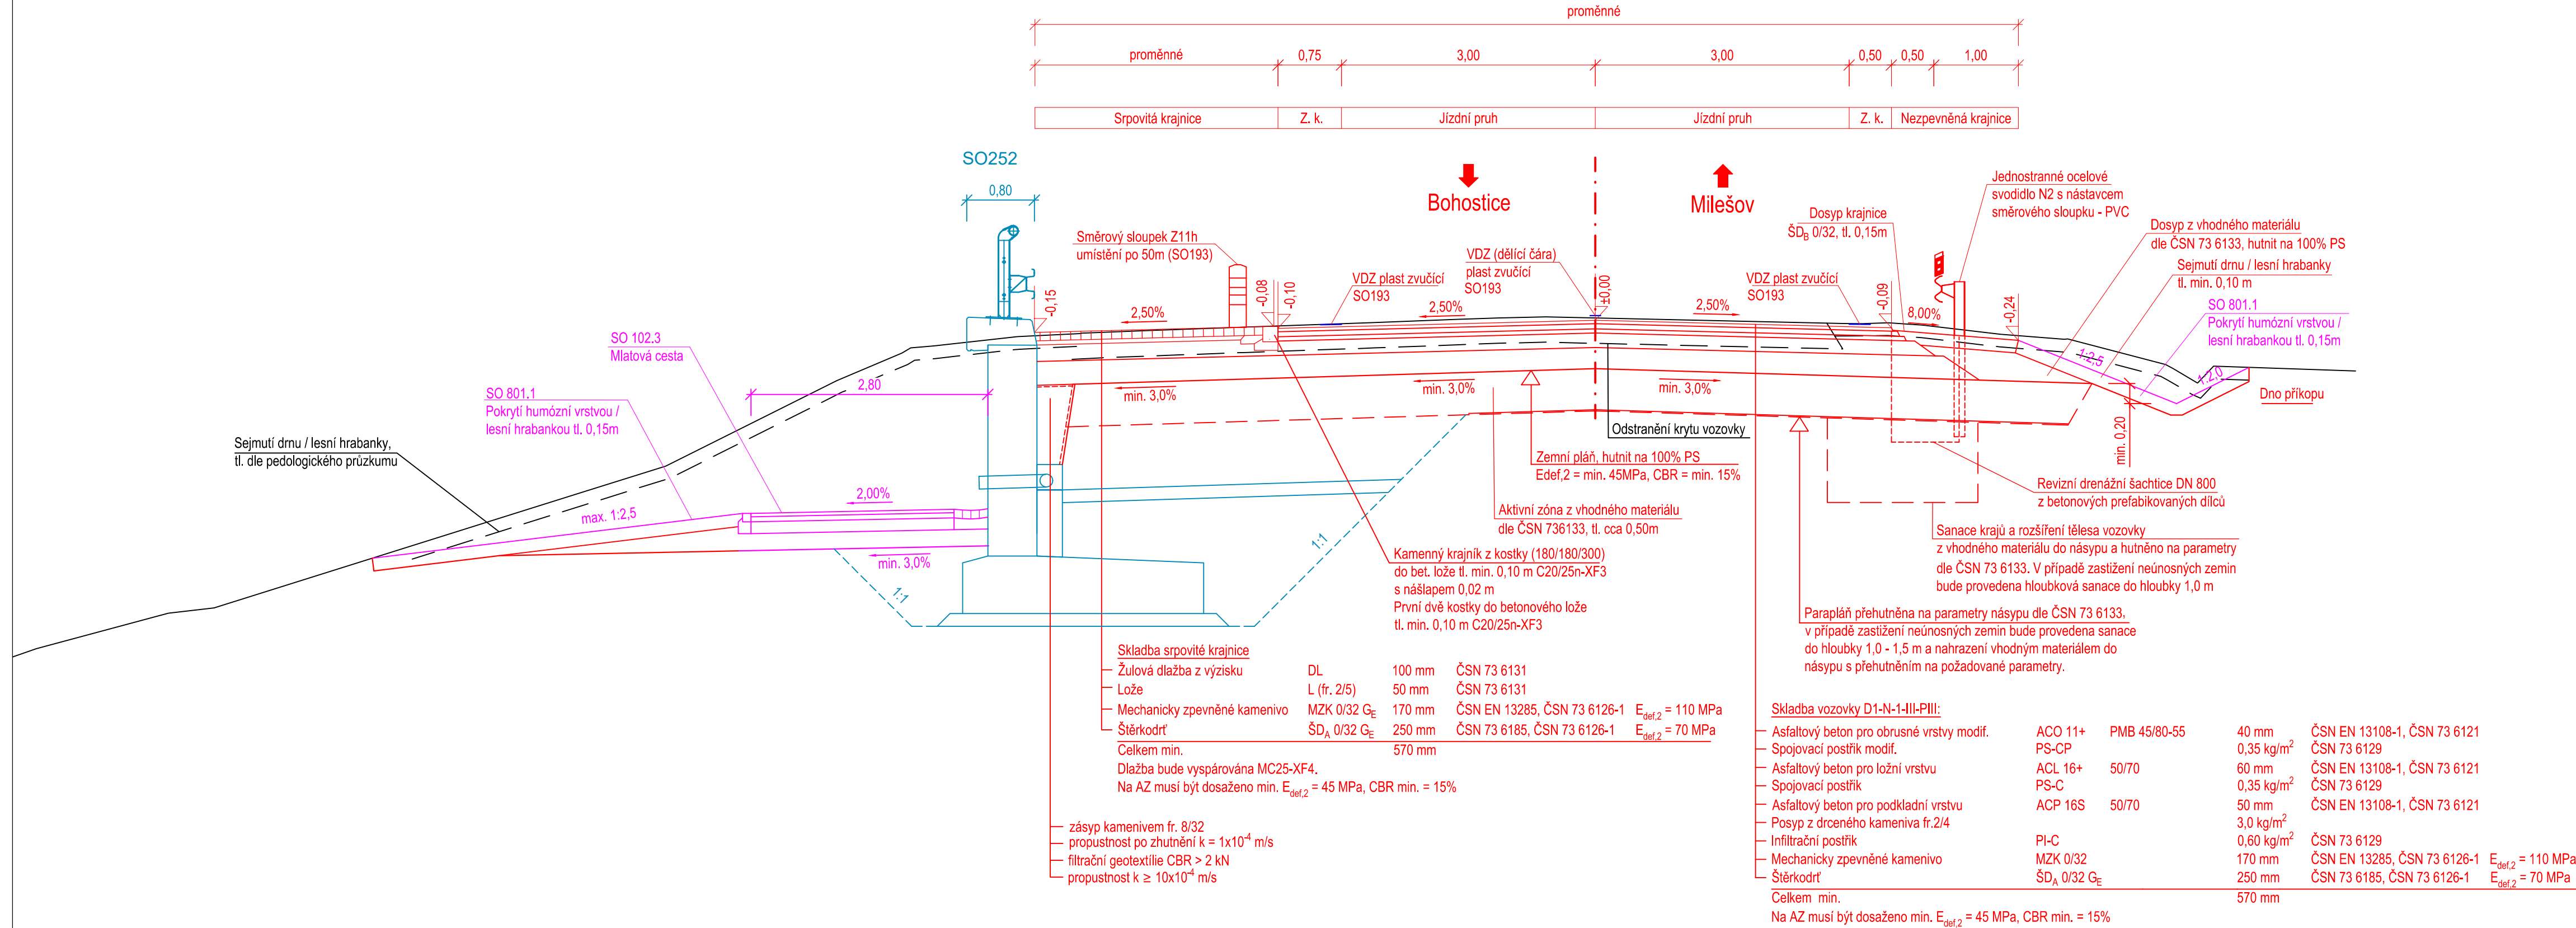

Č.	Datum	Popis	Vypracoval	Schválil
REVIZE				

Souřadnicový systém S-JTSK, Výškový systém BpV

Objednatel:

**Krajská správa a údržba silnic Středočeského kraje, příspěvková organizace**  
Zborovská 81/11, 150 21 Praha 5

Zhotovitel:

**Sdružení NOVA zastoupené jediným společníkem Valbek, spol. s r.o.**  
se sídlem Vaňurova 505/17, 460 07 Liberec  
středisko Praha V Olšinách 2300/75, 100 00 Praha 10  
č. smlouvy zhotovitele: 20PH01024

Navrhl/vypracoval:	Zodpovědný projektant:	Podzhotovitel:
Ing. Štěpán Hlaváč	Ing. Jan Svoboda	
Technická kontrola:	Hlavní inženýr projektu:	<b>4roads s.r.o.</b> Slunná 541/27 162 00 Praha 6
Ing. Pavel Paška	Ing. Karel Fazekas, Ph.D.	

Kraj:	Středočeský kraj	Čís.sml.obj.:	S-2681/00066001/2020
Katastrální území:	Zbenické Zlázkovice, Dolní Líšnice, Solenice	Čís.akce:	20063
Akce:		Datum:	11/2022
		Stupeň:	PDPS
		Formát:	4xA4
		Měřítko:	1:50
Část:	SO 102.1 - Silnice III/0046	Číslo kopie:	Číslo přílohy:
Příloha:	Vzorový příčný řez		D.1.1.3.4