



Podélný profil - Silnice III/0066 - ulice Kladenská, část 2
M 1:1000/100

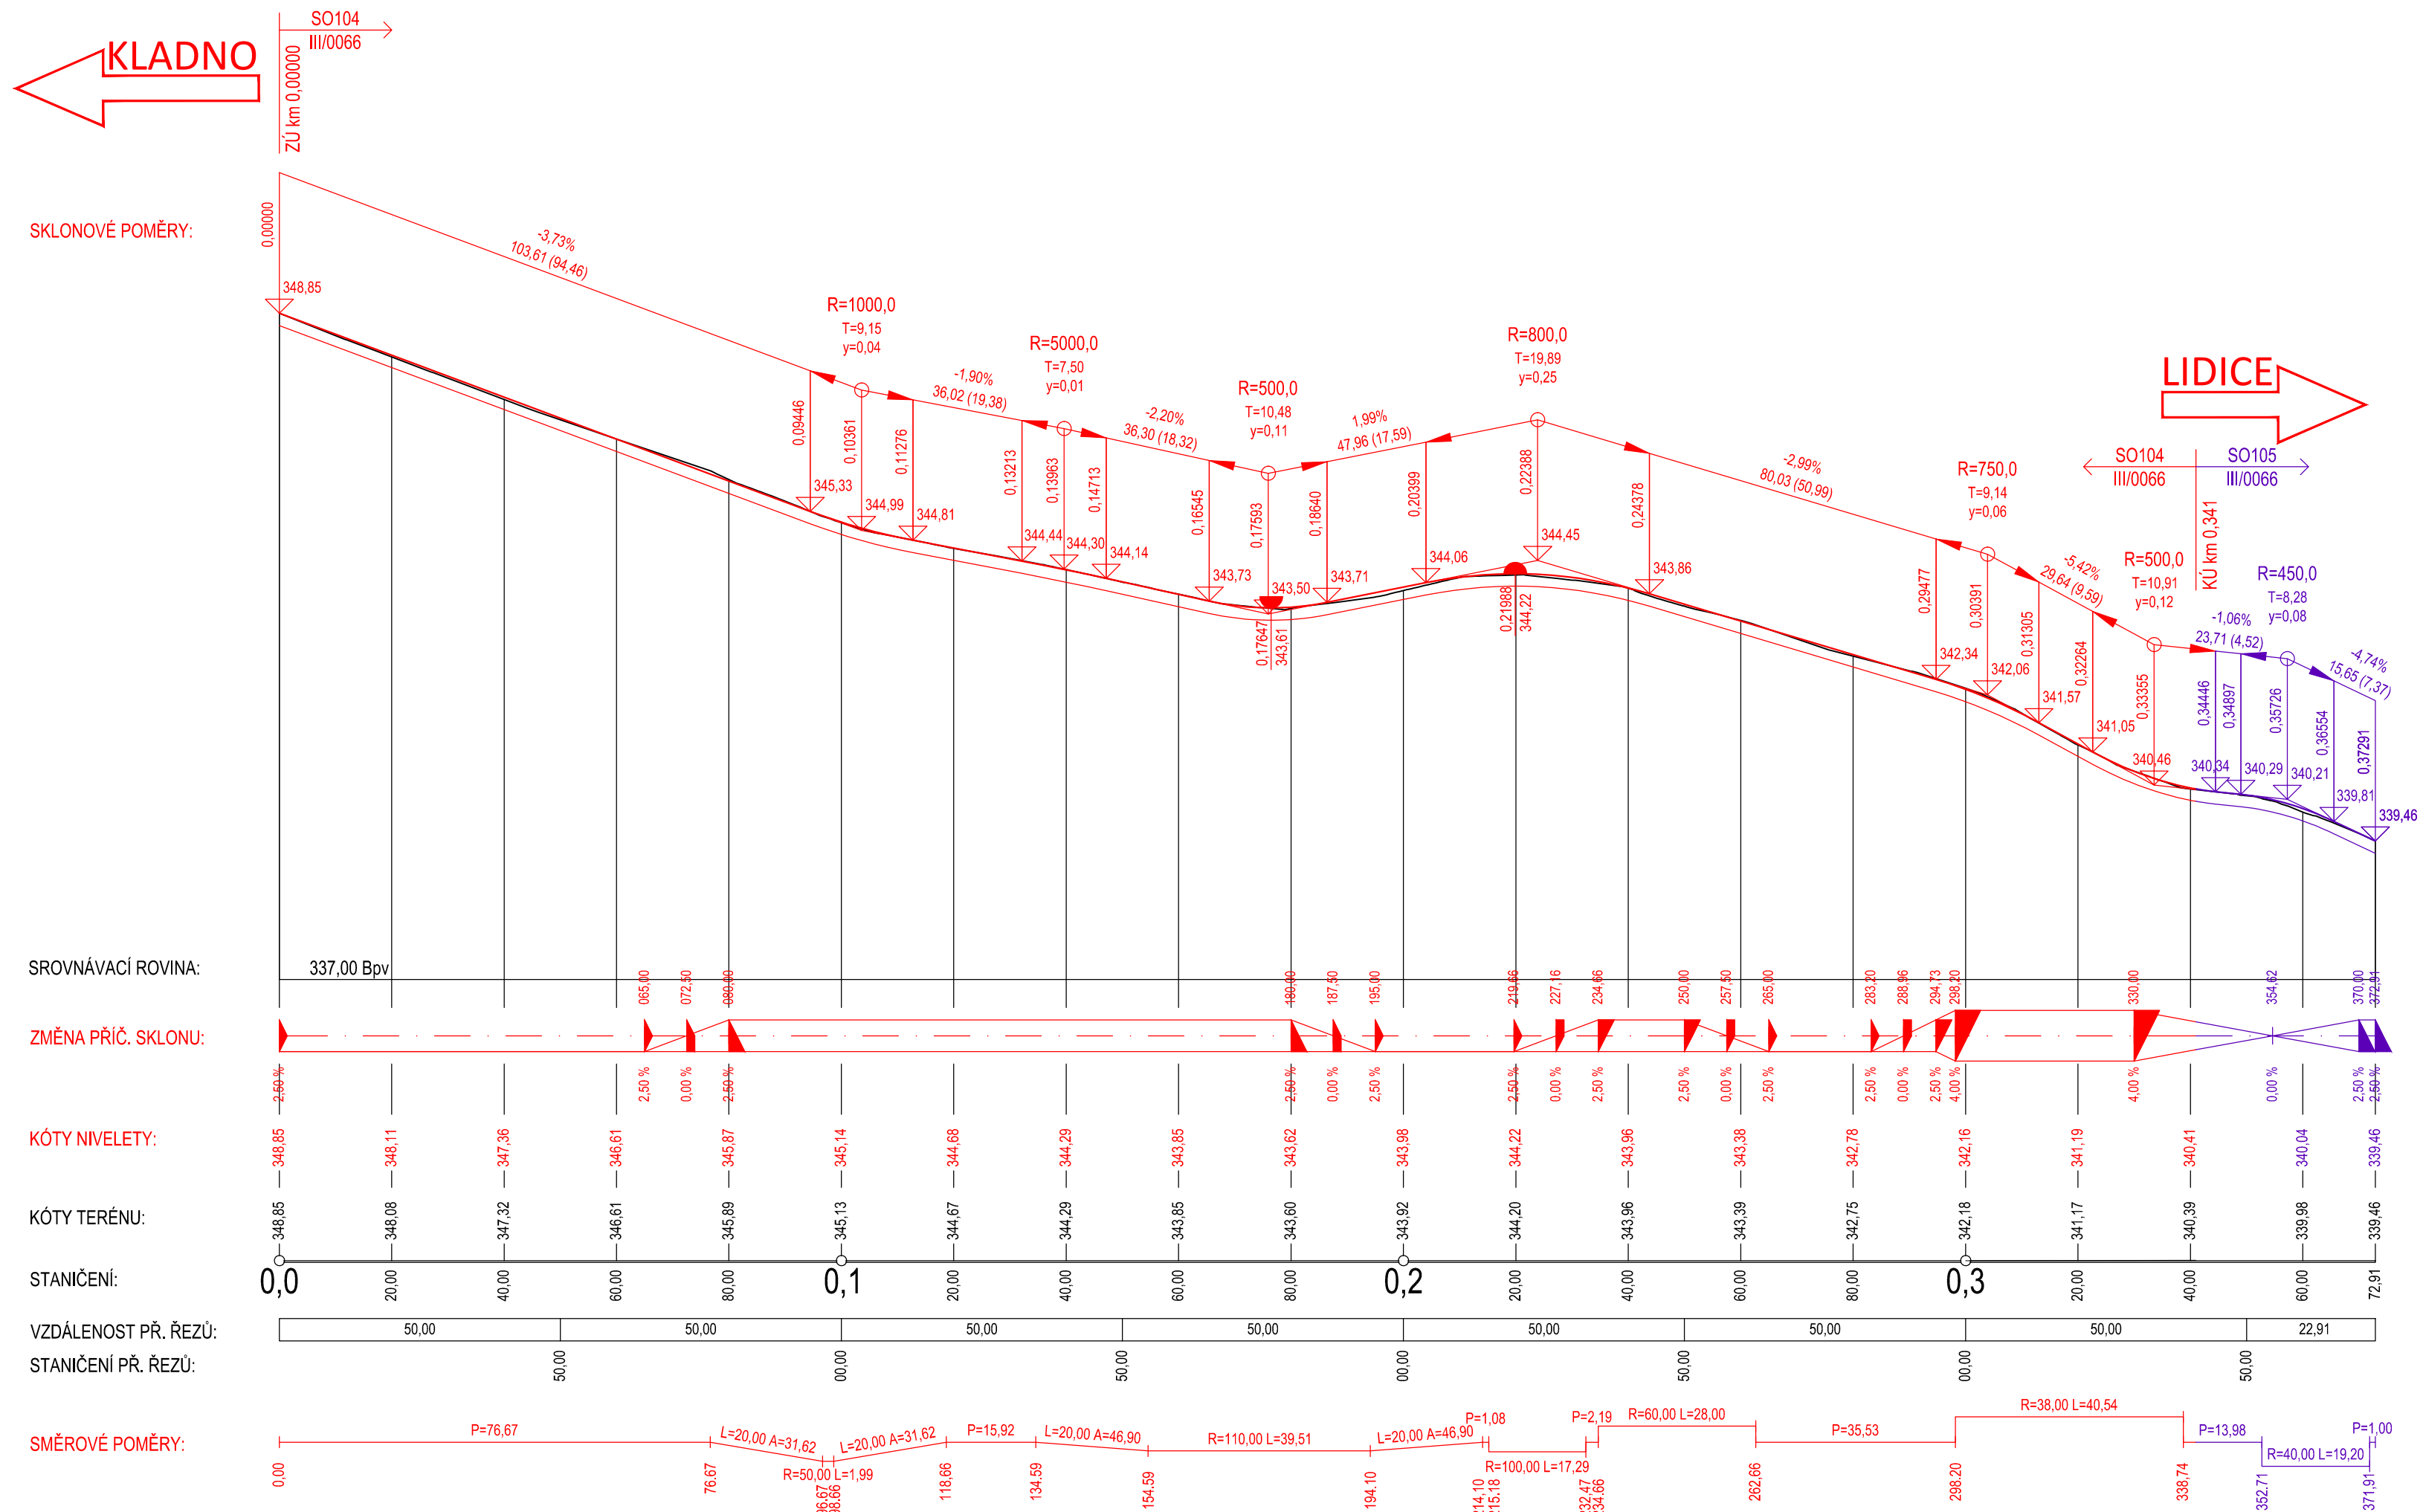

Č.	Datum	Popis	Vypracoval	Schválil
REVIZE				

Souřadnicový systém S-JTSK, Výškový systém Bpv

Objednatel: **Krajská správa a údržba silnic
Středočeského kraje
Zborovská 81/11, 150 21 Praha 5**

Navrh/vypracoval: Ing. Jan Svoboda	Zodpovědný projektant: Ing. Jan Svoboda	Zhotovitel:  4roads s.r.o. Slunná 541/27 162 00 Praha 6
Technická kontrola: Ing. Karel Fazekas	Hlavní inženýr projektu: Ing. Jan Svoboda	

Kraj:	Sřrředoeeský	Čís.sm.obj.:	O-3221/00066001/2022
Katastrální území:	Hřebeč	Čís.akce:	19010
Akce: III/0066, III/00711, III/00716, Hřebeč, rekonstrukce silnic I. etapa	Datum:		12/2022
	Formát:		4xA4
	Měřítko:		1:1000/100
	Stupeň:		Číslo kopie:
Část:	Stavební část	PDPS	
Objekt:	SO 104 Silnice III/0066 - ulice Kladenská, část 2		
Příloha:	Podélný profil	Číslo přílohy:	D1.1.4.3