



Pracovní příčné řezy  
M 1:100

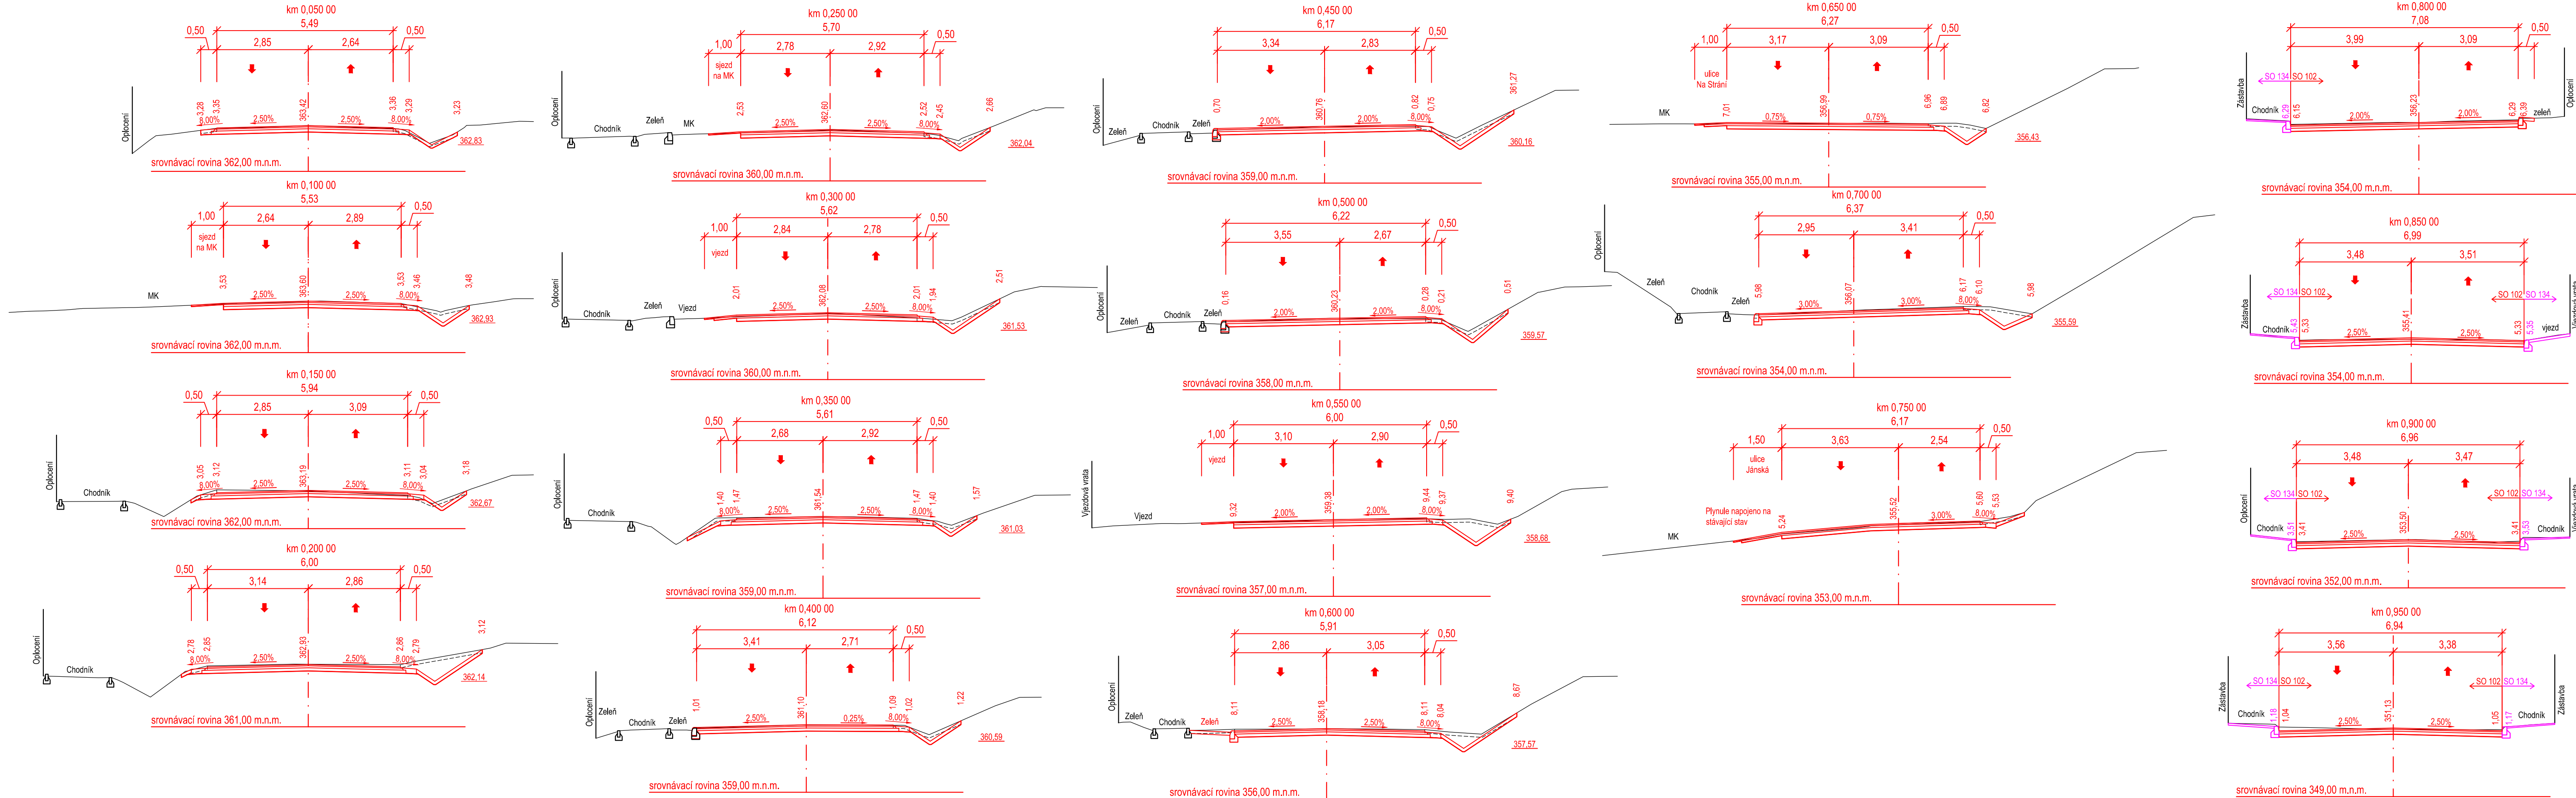

Č.	Datum	Popis	Vypracoval	Schválil
REVIZE				

Objednatel:

**Krajská správa a údržba silnic  
Středočeského kraje**  
Zborovská 81/11, 150 21 Praha 5




Navrhl/vypracoval:

Ing. Jan Svoboda

Zodpovědný projektant:

Ing. Jan Svoboda

Zhotovitel:

**4roads s.r.o.**  
Slunná 541/27  
162 00 Praha 6

Kraj:

Středočeský

Katastrální území:

Hřebeč

Akce:

**III/0066, III/00711, III/00716, Hřebeč, rekonstrukce silnic  
I. etapa**

Část:

Stavební část

Objekt:

SO 102 Silnice III/00716 - ulice Buštěhradská

Příloha:

Pracovní příčné řezy

Čís.sm.obj.:

O-3221/00066001/2022

Čís.akce:

19010

Datum:

12/2022

Formát:

5xA4

Měřítko:

1:100

Stupeň:

Číslo kopie:

**PDPS**

Číslo přílohy:

**D1.1.2.5**