


Výtyčovací výkres
SO102 silnice III/00716 - ulice Buštěhradská
M 1:500

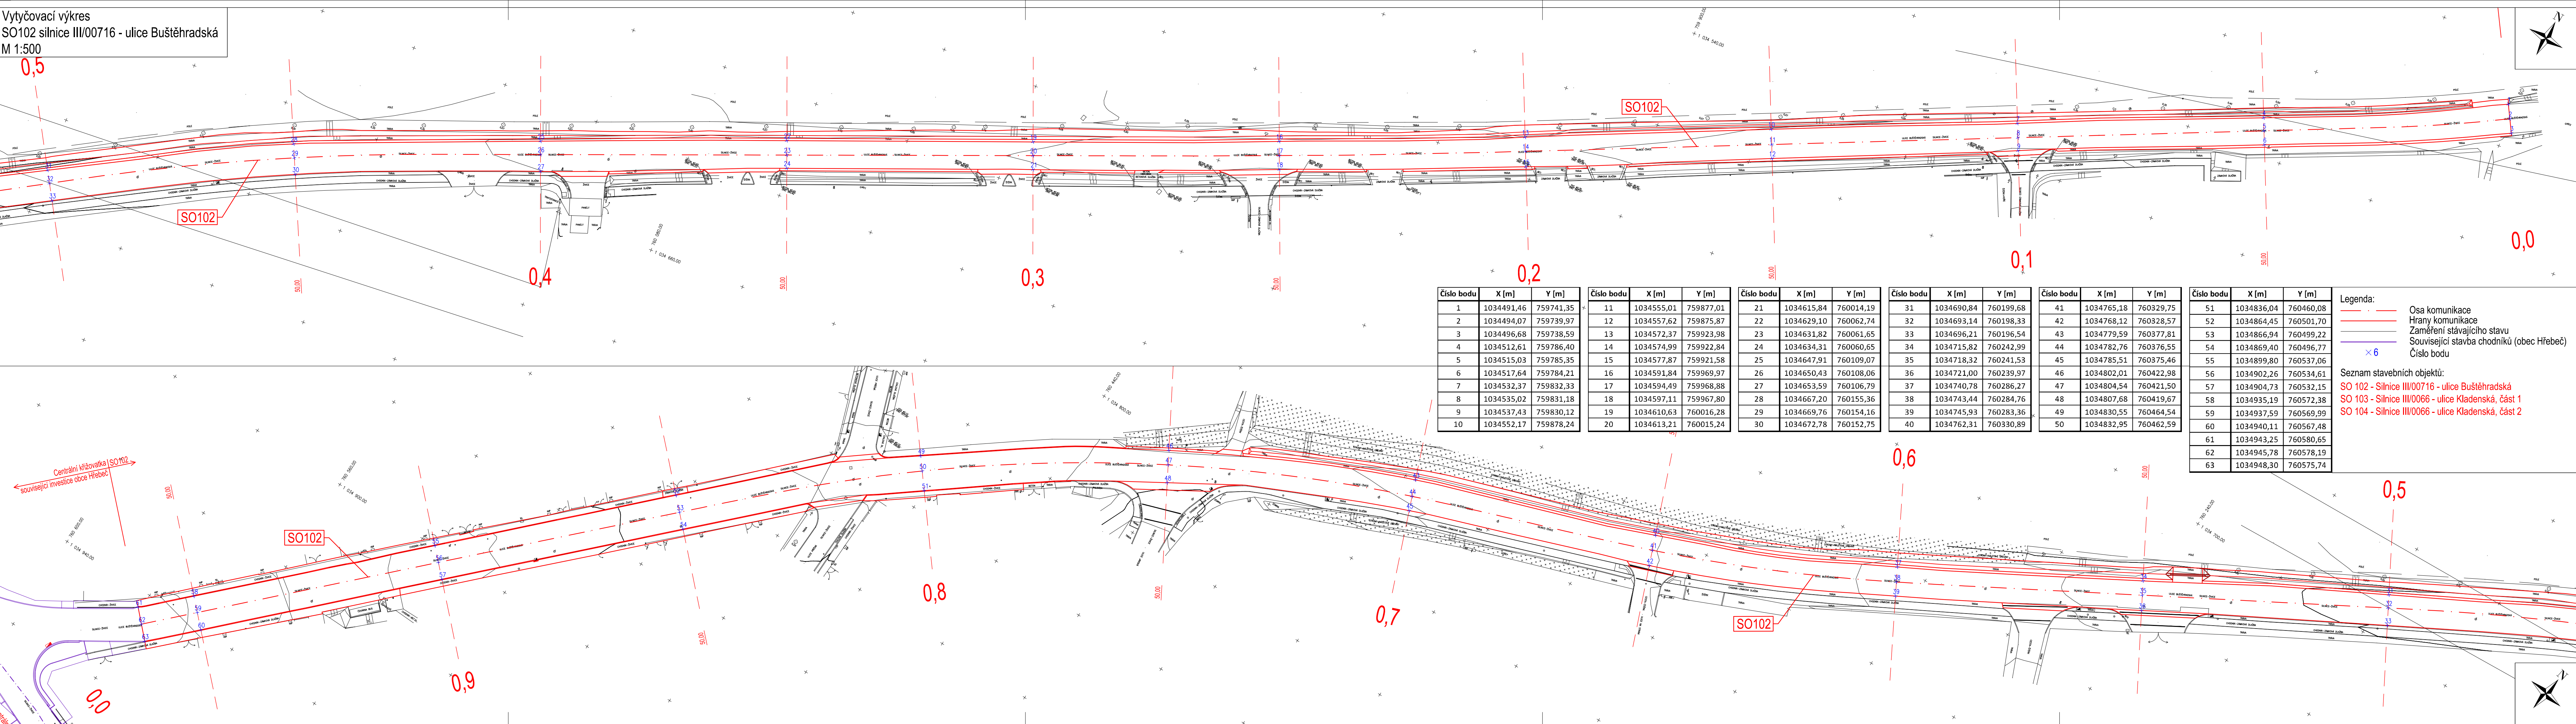

Číslo bodu	X [m]	Y [m]	Číslo bodu	X [m]	Y [m]	Číslo bodu	X [m]	Y [m]	Číslo bodu	X [m]	Y [m]	Číslo bodu	X [m]	Y [m]	Číslo bodu	X [m]	Y [m]
1	1034491,46	759741,35	11	1034555,01	759877,01	21	1034615,84	760014,19	31	1034690,84	760199,68	41	1034765,18	760329,75	51	1034836,04	760460,08
2	1034494,07	759739,97	12	1034557,62	759875,87	22	1034629,10	760062,74	32	1034693,14	760198,33	42	1034768,12	760328,57	52	1034864,45	760501,70
3	1034496,68	759738,59	13	1034572,37	759923,98	23	1034631,82	760061,65	33	1034696,21	760196,54	43	1034779,59	760377,81	53	1034866,94	760499,22
4	1034512,61	759786,40	14	1034574,99	759922,84	24	1034634,31	760060,65	34	1034715,82	760242,99	44	1034782,76	760376,55	54	1034869,40	760496,77
5	1034515,03	759785,35	15	1034577,87	759921,58	25	1034647,91	760109,07	35	1034718,32	760241,53	45	1034785,51	760375,46	55	1034899,80	760537,06
6	1034517,64	759784,21	16	1034591,84	759969,97	26	1034650,43	760108,06	36	1034721,00	760239,97	46	1034802,01	760422,98	56	1034902,26	760534,61
7	1034532,37	759832,33	17	1034594,49	759968,88	27	1034653,59	760106,79	37	1034740,78	760286,27	47	1034804,54	760421,50	57	1034904,73	760532,15
8	1034535,02	759831,18	18	1034597,11	759967,80	28	1034667,20	760155,36	38	1034743,44	760284,76	48	1034807,68	760419,67	58	1034935,19	760572,38
9	1034537,43	759830,12	19	1034610,63	760016,28	29	1034669,76	760154,16	39	1034745,93	760283,36	49	1034830,55	760464,54	59	1034937,59	760569,99
10	1034552,17	759878,24	20	1034613,21	760015,24	30	1034672,78	760152,75	40	1034762,31	760330,89	50	1034832,95	760462,59	60	1034940,11	760567,48

Legenda:
— Osa komunikace
— Hrany komunikace
— Zaměření stávajícího stavu
— Související stavba chodníků (obec Hřebeč)
× Číslo bodu

Seznam stavebních objektů:
SO 102 - Silnice III/00716 - ulice Buštěhradská
SO 103 - Silnice III/0066 - ulice Kladenská, část 1
SO 104 - Silnice III/0066 - ulice Kladenská, část 2

Č.	Datum	Popis	Vypracoval	Schválil
REVIZE				

Souřadnicový systém S-JTSK, Výškový systém BpV

Objednatel:
Krajská správa a údržba silnic Středočeského kraje
Zborovská 81/11, 150 21 Praha 5

Navrhl/vypracoval:
Ing. Jan Svoboda

Zodpovědný projektant:
Ing. Jan Svoboda

Technická kontrola:
Ing. Karel Fazekas

Hlavní inženýr projektu:
Ing. Jan Svoboda

Zhotovitel:
4roads s.r.o.
Slunná 541/27
162 00 Praha 6

Kraj: Středočeský	Čís.s.m.obj.: 0-3221/00066001/2022
Katastrální území: Hřebeč	Čís.akce: 19010
Alce: III/0066, III/00711, III/00716, Hřebeč, rekonstrukce silnic I. etapa	Datum: 12/2022
Část: Stavební část	Formát: 6xA4
Objekt: SO 102 Silnice III/00716 - ulice Buštěhradská	Měřítko: 1:500
Příloha: Výtyčovací výkres	Stupeň: PDPS
	Číslo kopie: D1.1.2.6