



Vzorové příčné řezy
M 1: 50

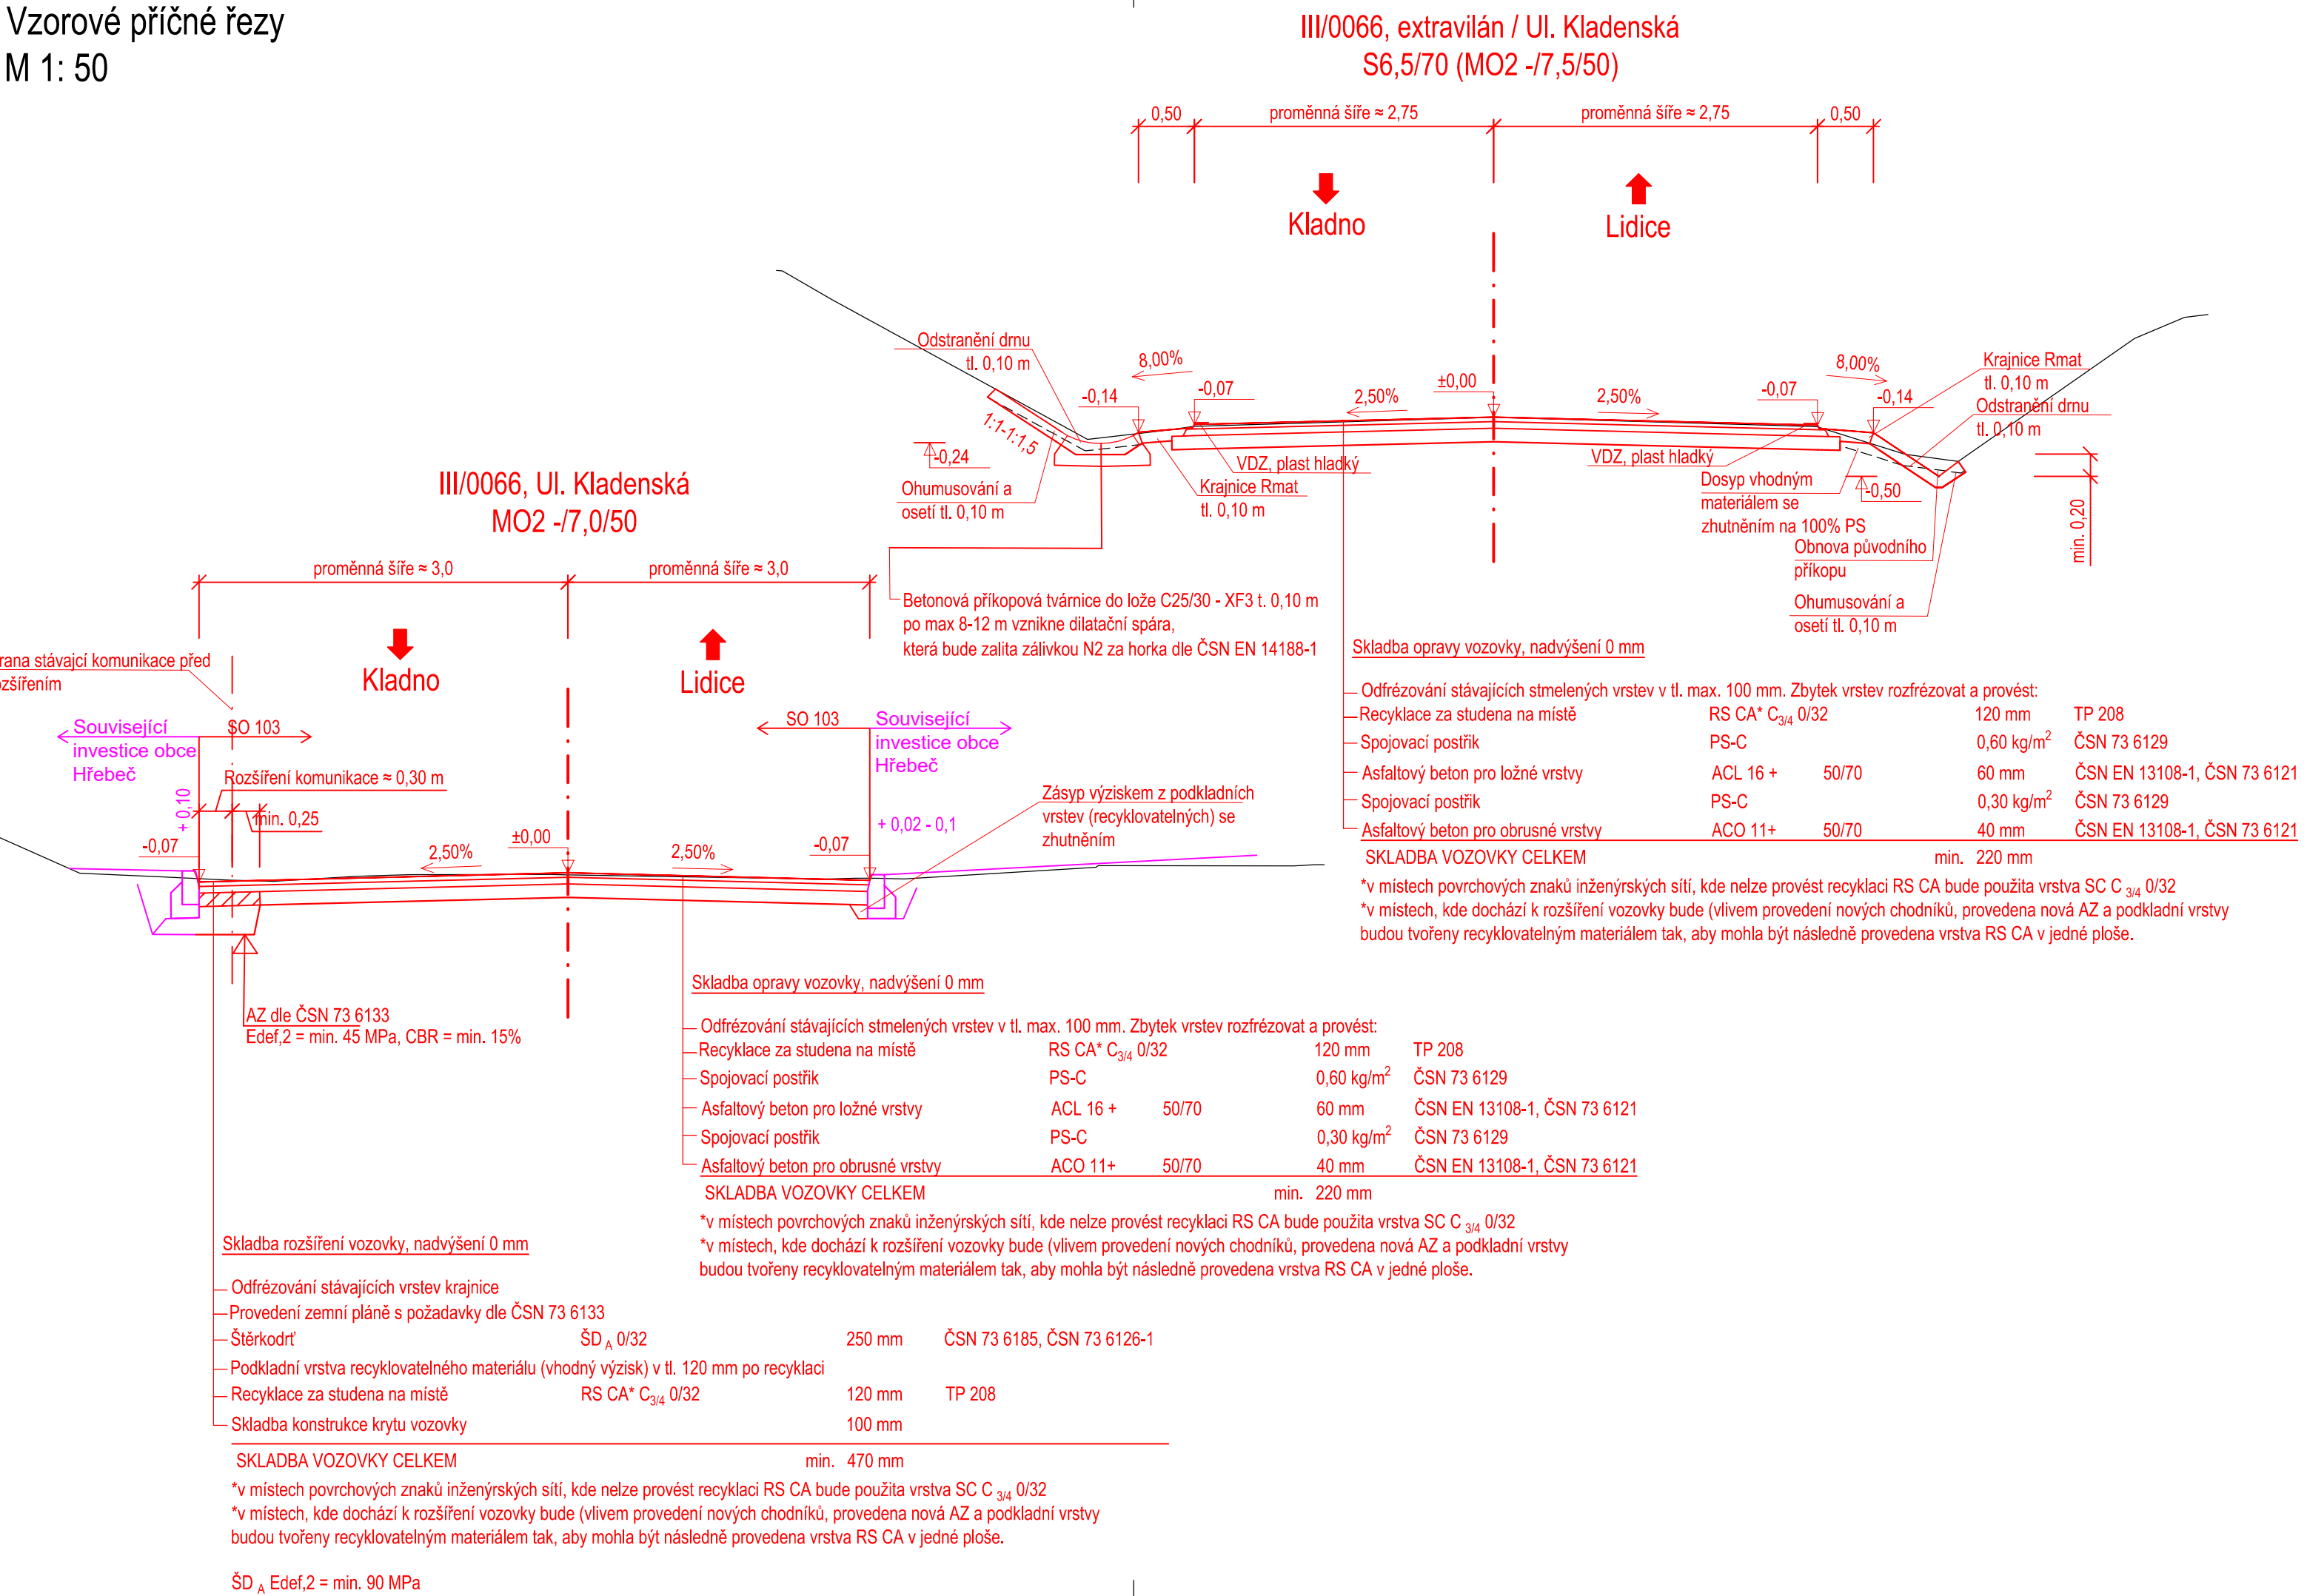


Č.	Datum	Popis	Vypracoval	Schválil
REVIZE				

Souřadnicový systém S-JTSK, Výškový systém Bpv

Objednatel:
**Krajská správa a údržba silnic
Středočeského kraje
Zborovská 81/11, 150 21 Praha 5**



Navrhl/vypracoval: Ing. Jan Svoboda	Zodpovědný projektant: Ing. Jan Svoboda	Zhotovitel:  4roads s.r.o. Slunná 541/27 162 00 Praha 6
Technická kontrola: Ing. Karel Fazekas	Hlavní inženýr projektu: Ing. Jan Svoboda	

Kraj: Středočeský	Čís.sm.obj.: O-3221/00066001/2022	
Katastrální území: Hřebeč	Čís.akce: 19010	
Akce: III/0066, III/00711, III/00716, Hřebeč, rekonstrukce silnic I. etapa	Datum: 12/2022	
	Formát: 3xA4	
	Měřítko: 1:50	
Část: Stavební část	Stupeň: PDPS	Číslo kopie:
Objekt: SO 103 Silnice III/0066 - ulice Kladenská, část 1	Číslo přílohy: D1.1.3.4	
Příloha: Vzorové příčné řezy		