


Vytyčovací výkres  
SO103 Silnice III/0066 - ulice Kladenská, část 1  
M 1:500

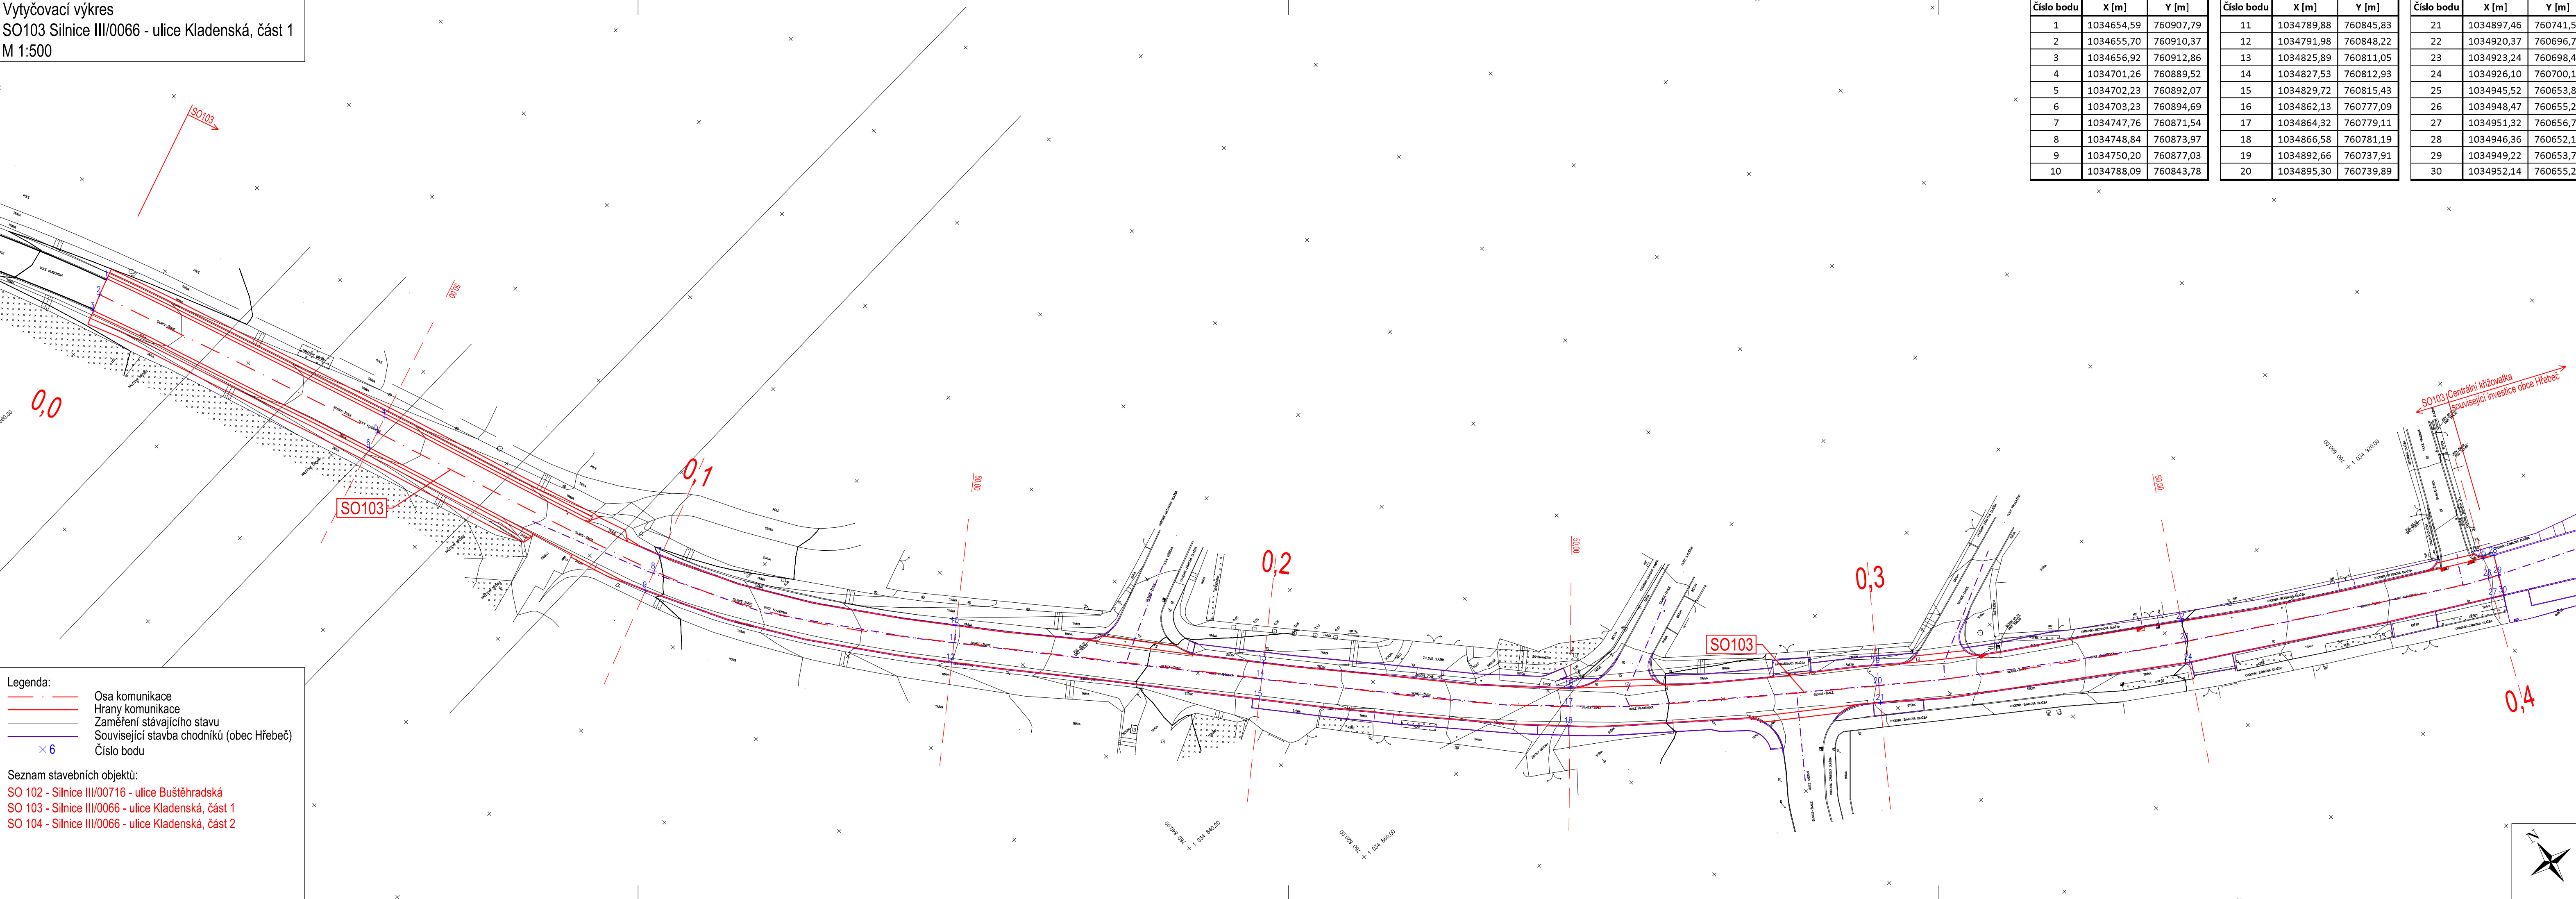

Číslo bodu	X [m]	Y [m]	Číslo bodu	X [m]	Y [m]	Číslo bodu	X [m]	Y [m]
1	1034654,59	760907,79	11	1034789,88	760845,83	21	1034897,46	760741,50
2	1034655,70	760910,37	12	1034791,98	760848,22	22	1034920,37	760696,72
3	1034656,92	760912,86	13	1034825,89	760811,05	23	1034923,24	760698,45
4	1034701,26	760889,52	14	1034827,53	760812,93	24	1034926,10	760700,17
5	1034702,23	760892,07	15	1034829,72	760815,43	25	1034945,52	760653,81
6	1034703,23	760894,69	16	1034862,13	760777,09	26	1034948,47	760655,29
7	1034747,76	760871,54	17	1034864,32	760779,11	27	1034951,32	760656,72
8	1034748,84	760873,97	18	1034866,58	760781,19	28	1034946,36	760652,18
9	1034750,20	760877,03	19	1034892,66	760737,91	29	1034949,22	760653,76
10	1034788,09	760843,78	20	1034895,30	760739,89	30	1034952,14	760655,28

Č.	Datum	Popis	Vypracoval	Schválil
REVIZE				

Souřadnicový systém S-JTSK, Výškový systém Bpv

Objednatel:

Krajská správa a údržba silnic  
Středočeského kraje  
Zborovská 81/11, 150 21 Praha 5

Navrhl/vypracoval:

Ing. Jan Svoboda

Zodpovědný projektant:

Ing. Jan Svoboda

Zhotovitel:

4roads s.r.o.  
Slunná 541/27  
162 00 Praha 6

Kraj: Středočeský

Katastrální území: Hřebeč

Akce: III/0066, III/00711, III/00716, Hřebeč, rekonstrukce silnic I. etapa

Část: Stavební část

Objekt: SO 103 Silnice III/0066 - ulice Kladenská, část 1

Příloha: Vytyčovací výkres

Čís.sm.obj.: O-3221/00066001/2022

Čís.akce: 19010

Datum: 12/2022

Formát: 5xA4

Měřítko: 1:500

Stupeň: PDPS

Číslo kopie: D1.1.3.6