


Koordinační situační výkres  
SO102 silnice III/00716 - ulice Buštěhradská - část 2  
M 1:500

Upozornění:  
Zákresy a poloha inženýrských sítí, vč. jejich povrchových znaků v řešeném území, jsou v rámci dopravního řešení zobrazeny pouze orientačně, nemohou sloužit jako výtvarovací schéma. Stavebník musí nechat před zahájením stavby všechny podzemní sítě vytyčit. Veškeré zemní práce v ochranném pásmu mohou být prováděny pouze se souhlasem správce a podle jeho pokynů.

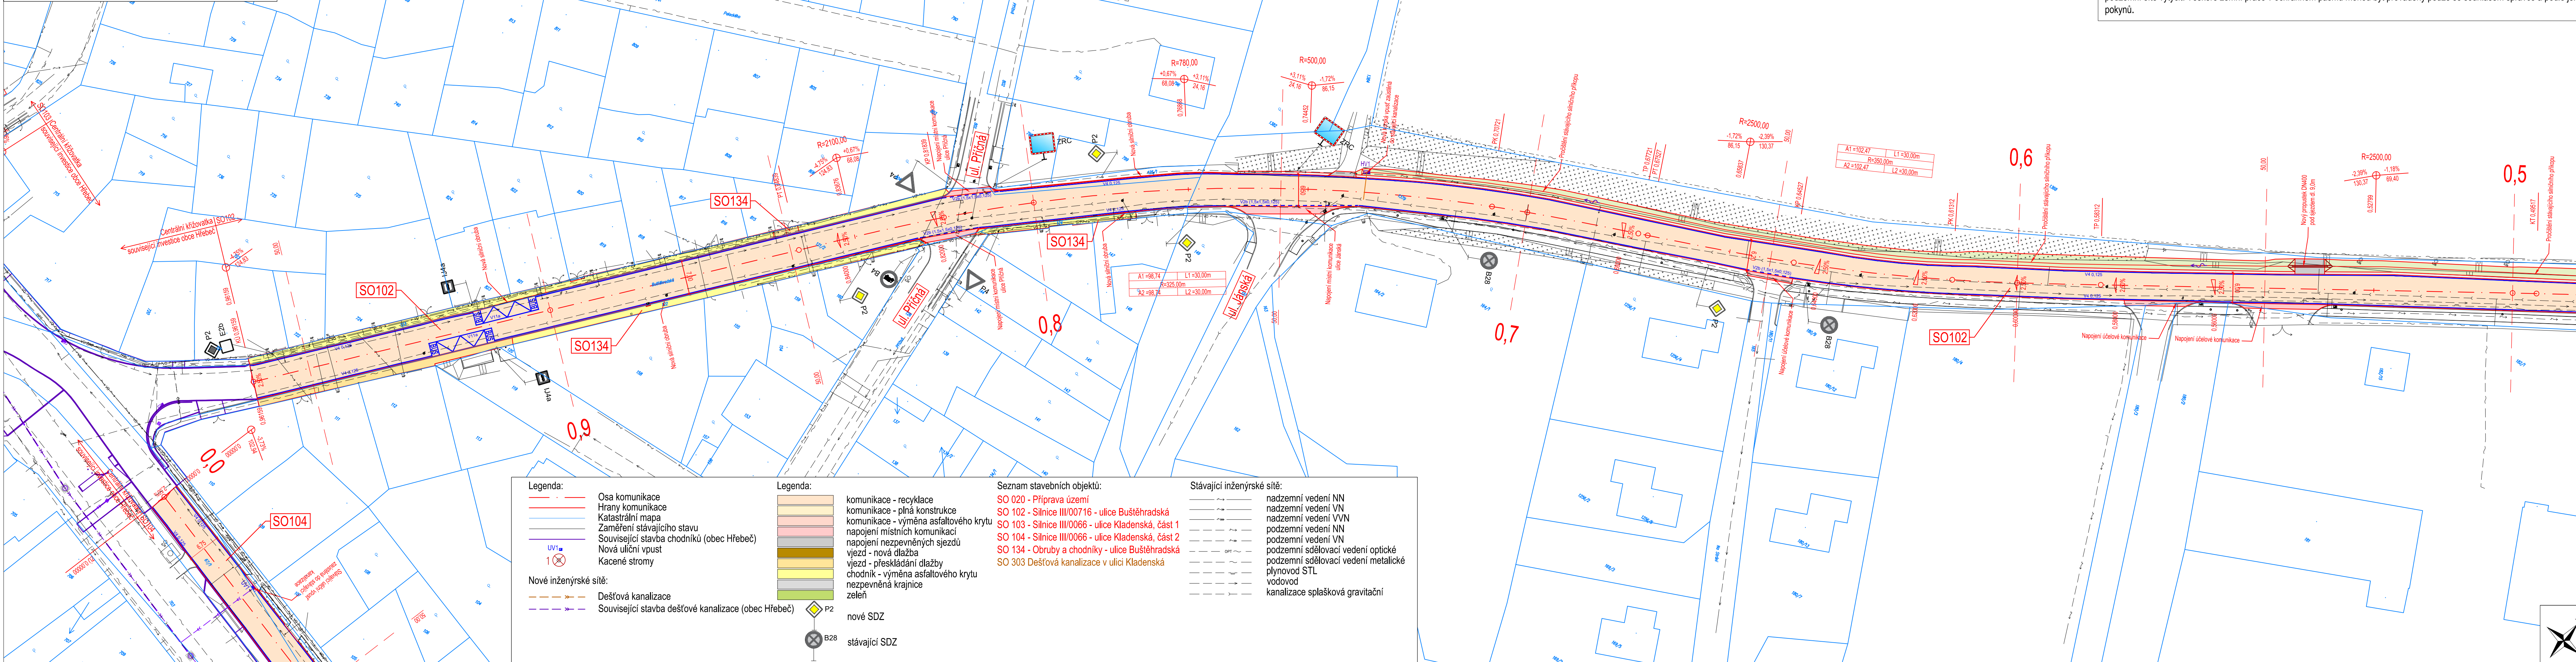

Č.	Datum	Popis	Vypracoval	Schválil
REVIZE				

Souřadnicový systém S-JTSK, Výškový systém Bp

Objednatel: **Krajská správa a údržba silnic  
Středočeského kraje  
Zborovská 81/11, 150 21 Praha**



Navrh/vypracova

Ing. Jan Svoboda

Technická kontrol

Ing. Karel Fazolec

Zodpovědný projekt

Ing. Jan Svoboda

Hlavní inženýr projektu

Ing. Jan Svoboda



roads s.r.o.

lunná 541/27

62 UU Plaza 6

Kraj: Středočeský		Čís.sm.obj.:	O-3221/00066001/2022
Katastrální území: Hřebeč		Čís.akce:	19010
Akce: <b>III/0066, III/00711, III/00716, Hřebeč, rekonstrukce silnic I. etapa</b>		Datum:	12/2022
Část: <b>Situační výkresy</b>		Formát:	6x44
		Měřítko:	1:500
Příloha: <b>Koordinační situační výkres SO102 silnice III/00716 - ulice Buštěhradská - část 2</b>		Stupeň:	Číslo kopie:
		<b>PDPS</b> Číslo přílohy: <b>C.2.2.2</b>	