



Podélný profil: II/335 M 1:1000/100
Rozsah: km 0,00000 - km 0,63000

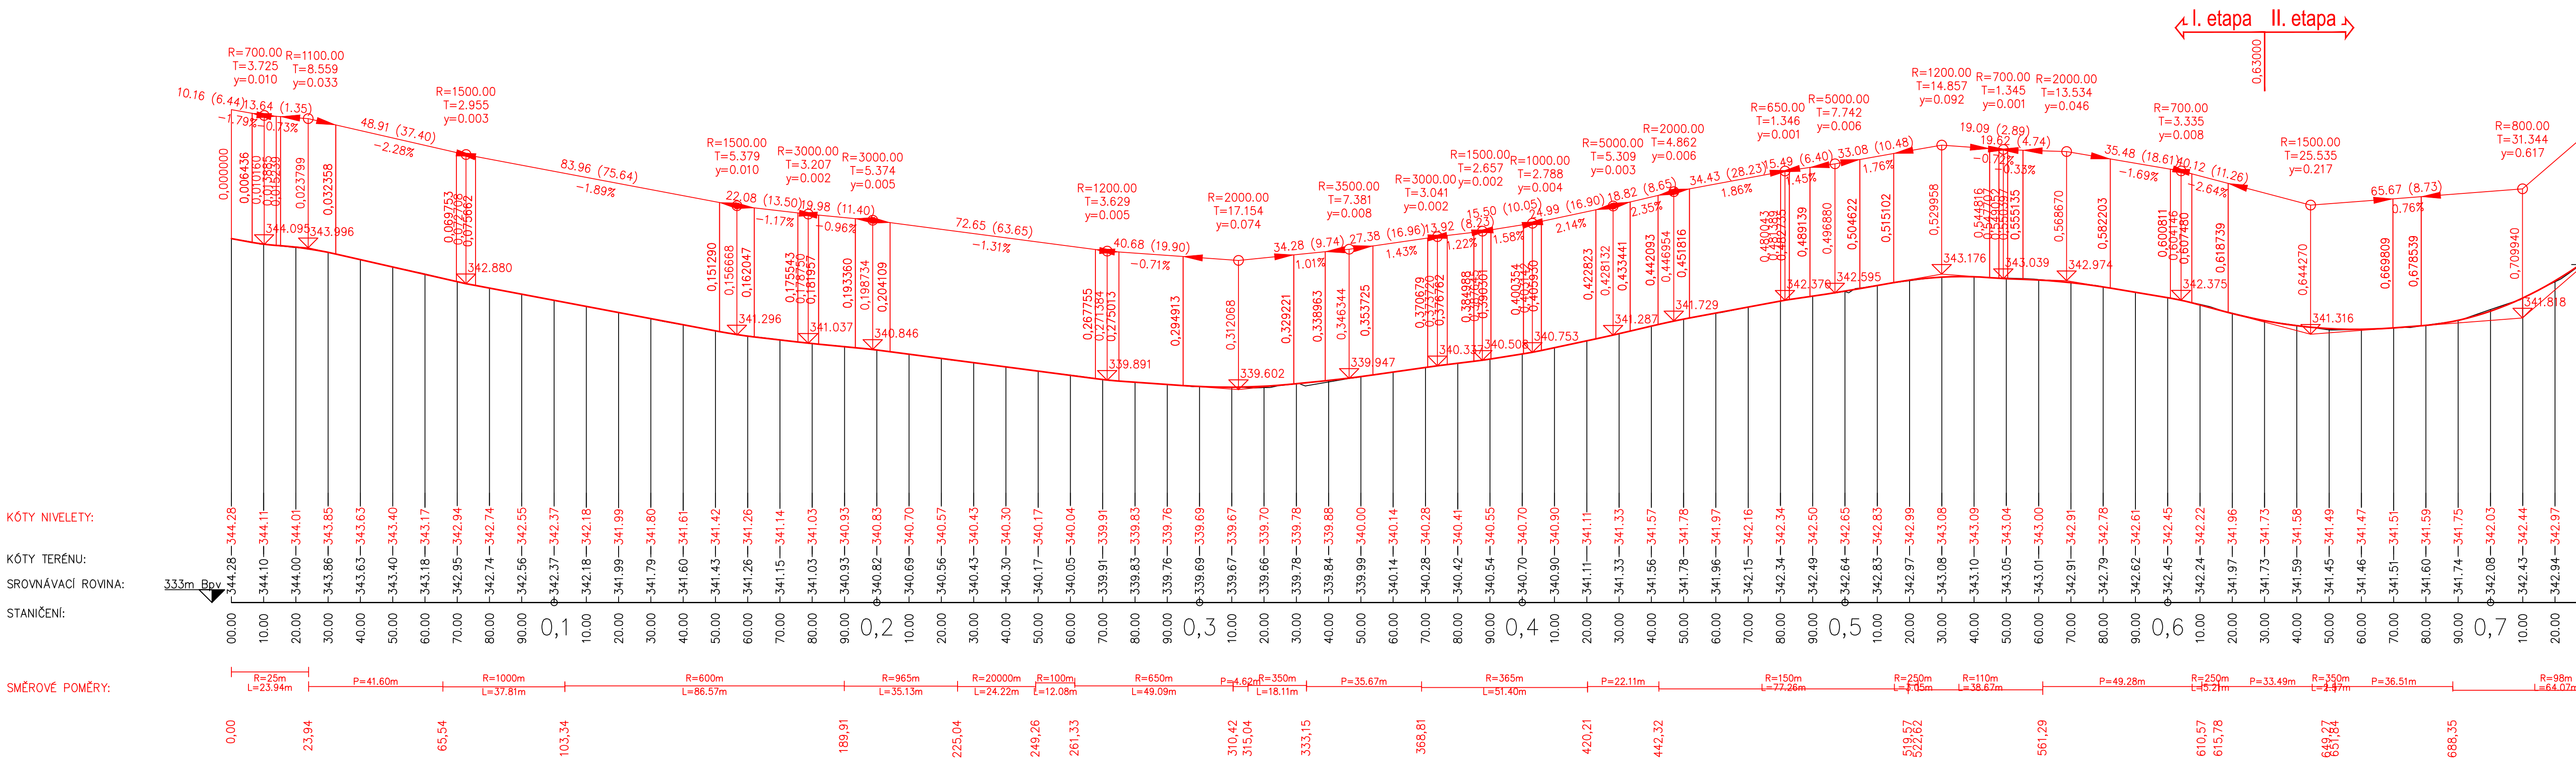

Souřadnicový systém: S-JTSK		Výškový systém: Bpv	
Číslo zakázky:	21 109 00	HIP:	Ing. Pavel HRDINA
		736662206, phr@pontex.cz	
Schválil:	Ing. Petr Macek	Zodp. projektant:	Ing. Petr Pešíl
Tech. kontrola:	Ing. Václav Pivoňka	Vypracoval:	Ing. Michal Šula

	Bezová 1656/1, 147 00 Praha 4 – Braník tel: +420 244462219 IČO: 407 63 439
---	---

Objednatel:	Středočeský kraj	Obec:	Mnichovice	Kraj:	Středočeský
Akce:	II/335 – I. etapa, MNICHOVICE PRŮTAH				Datum
Část:	Stavební část				11/2022
Objekt:	SO 100 Rekonstrukce II/335 – I. etapa				Stupeň
Příloha:	Podélný profil				PDP
					Souprava
					Č. přílohy
					D.1.1.2