
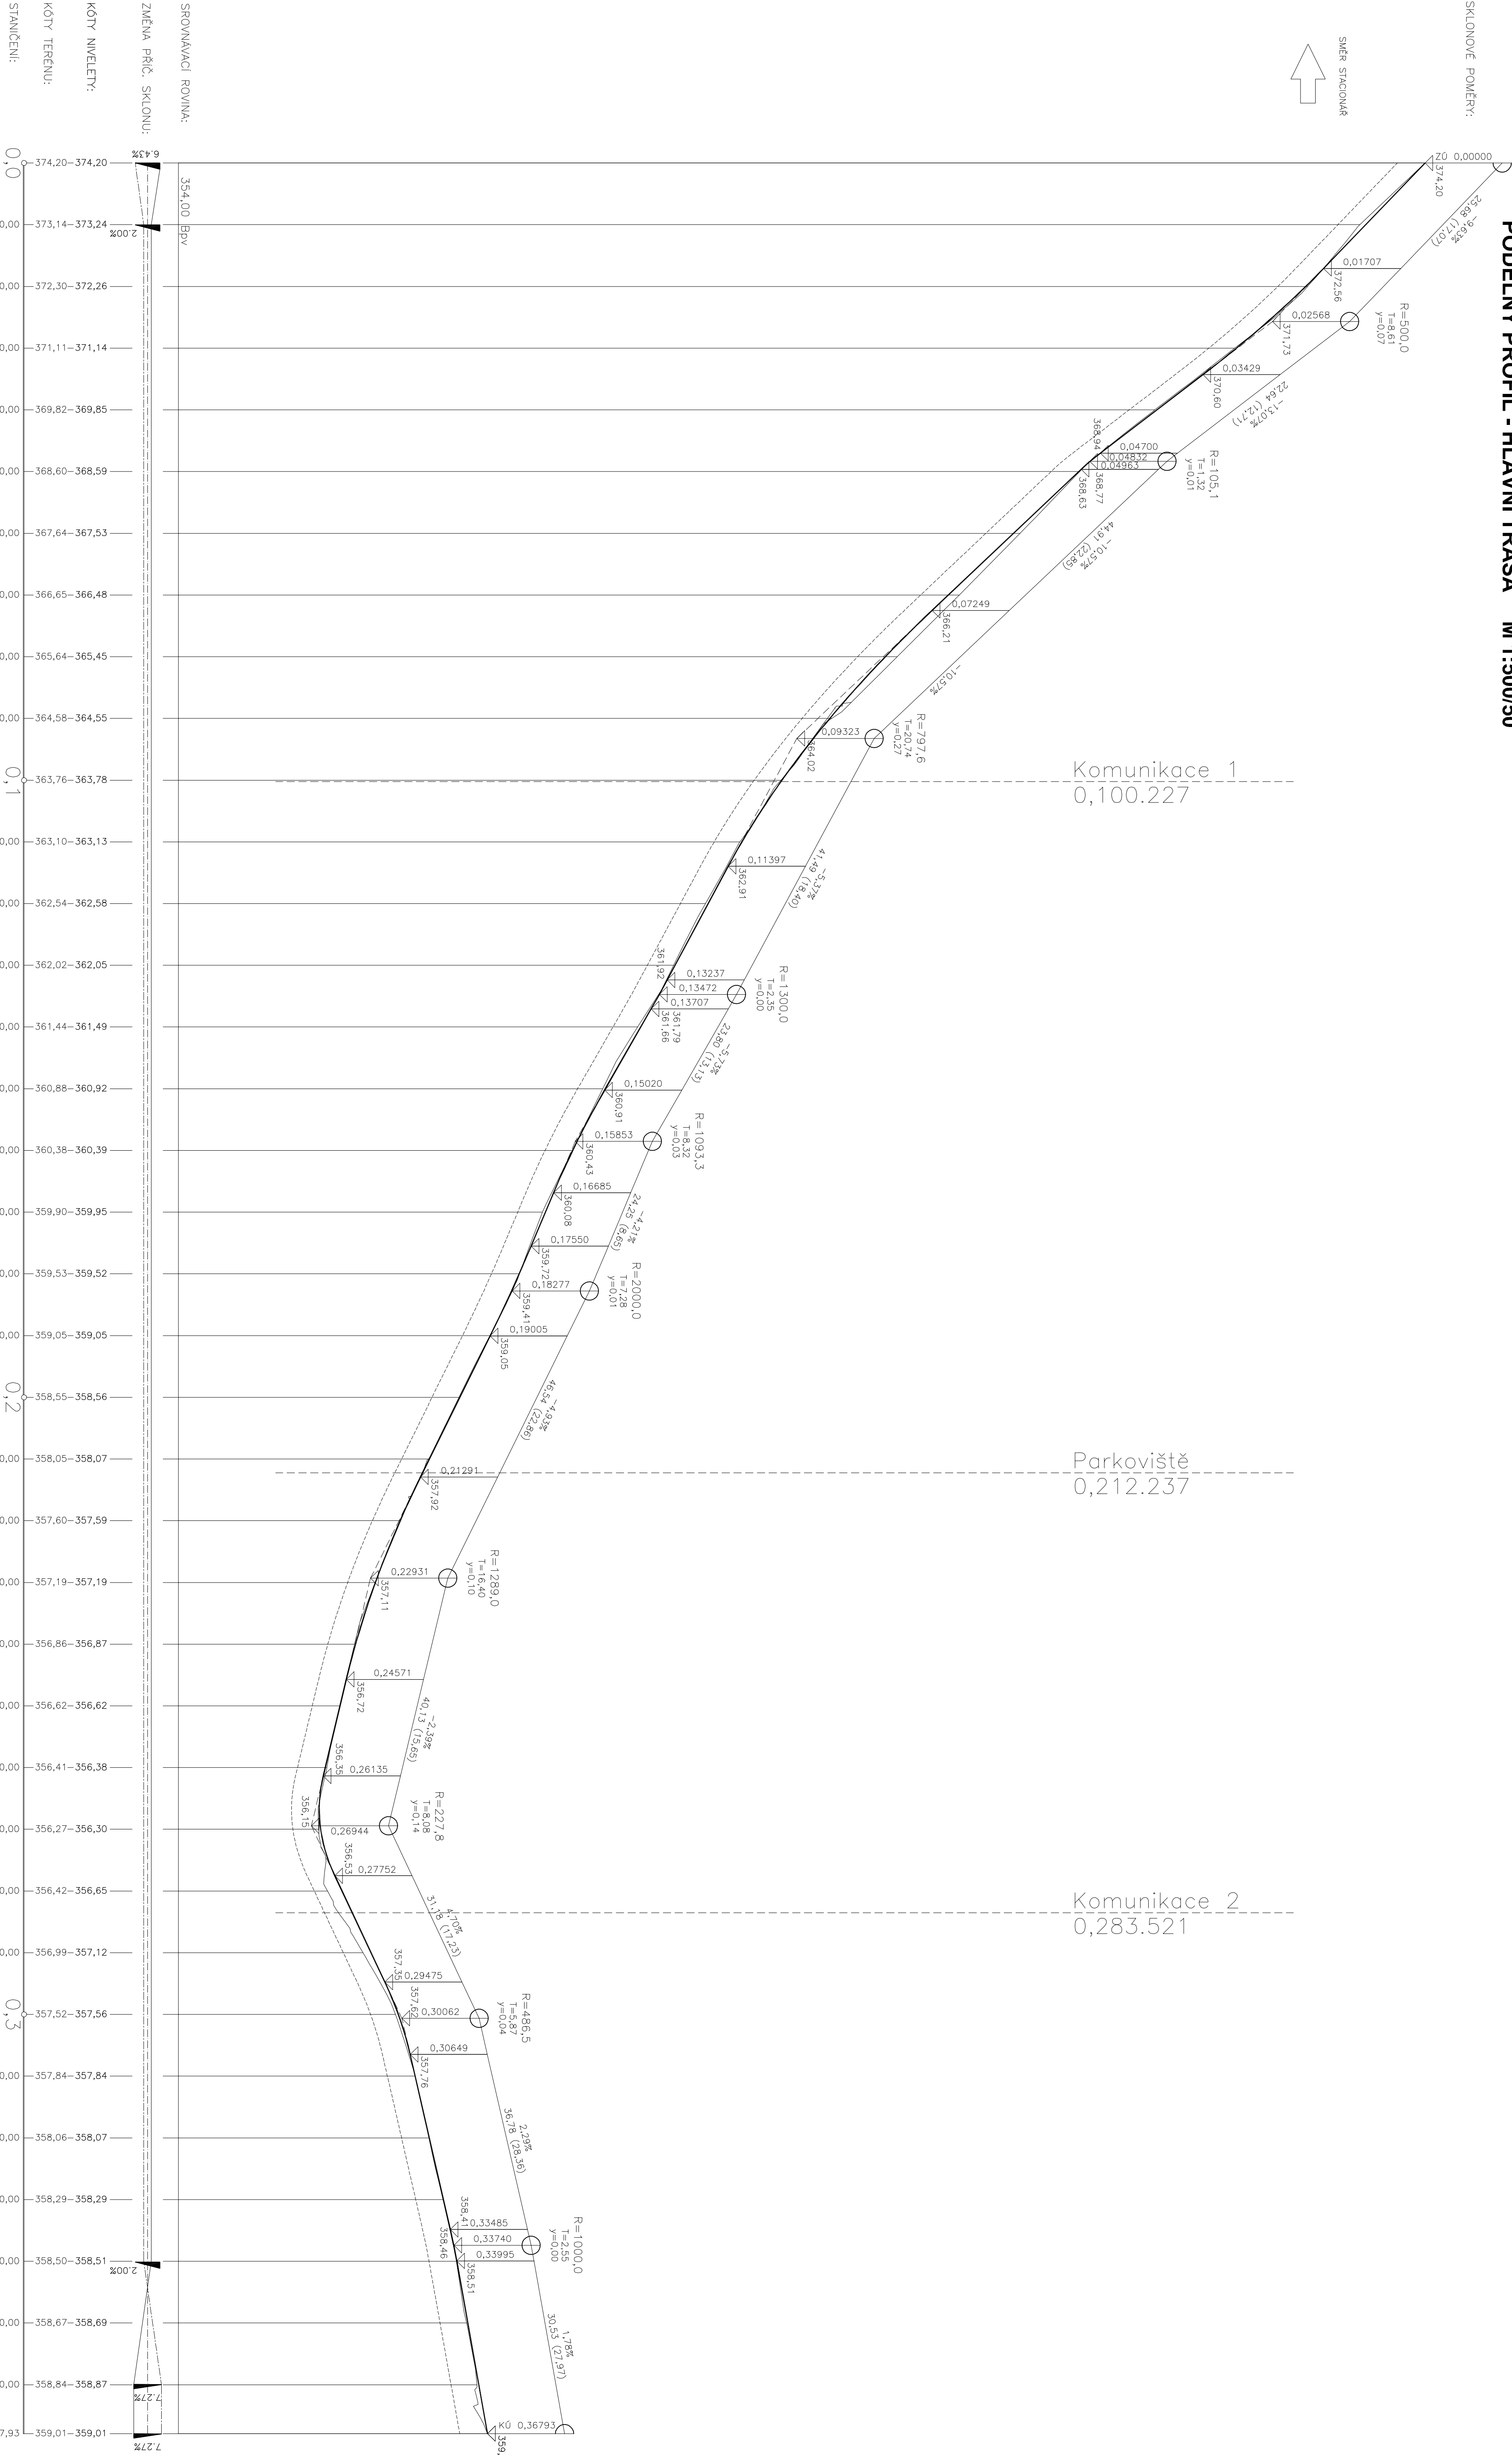


PODÉLNÝ PROFIL - HLAVNÍ TRASA M 1:500/50

SKLONOVÉ POMĚRY:


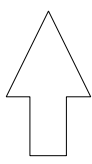

SMĚROVÉ POMĚRY:



SROVNÁVACÍ ROVINA:  
ZMĚNA PRŮ. SKLONU:

KOTY NIVELETY:

KOTY TERÉNU:

STANČENÍ:

PROJEKČNÍ KANCELÁŘ DOPRAVNÍCH STAVB				AUTORIZAČNÍ RAZÍTKO			
Dopravní projekt s.r.o.							
IČO: 09232861 Váňova 3186, 272 001 KLADNO							
e-mail: info@dopravni.cz							
ZODPOVĚDNÝ PROJEKTANT		HLAVNÍ PROJEKTANT		VYPRACOVAL		POPRUS	
Ing. Jana Břicháková		Ing. Jana Břicháková		Ing. Lukáš Čížek		Ing. Jana Břicháková	
