
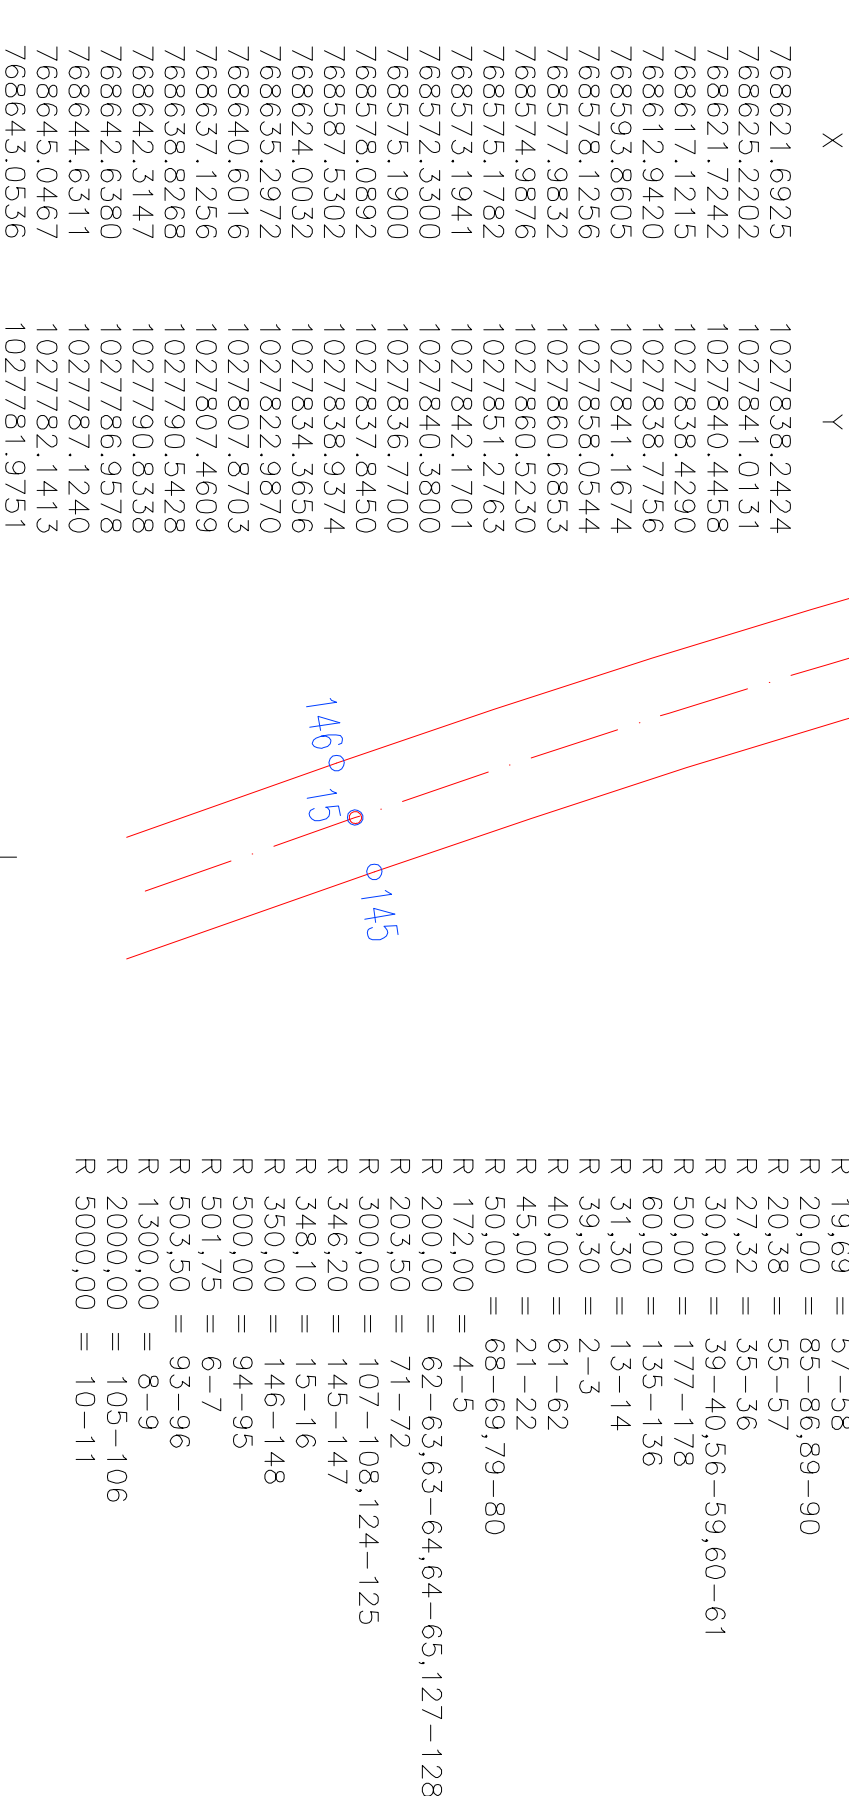
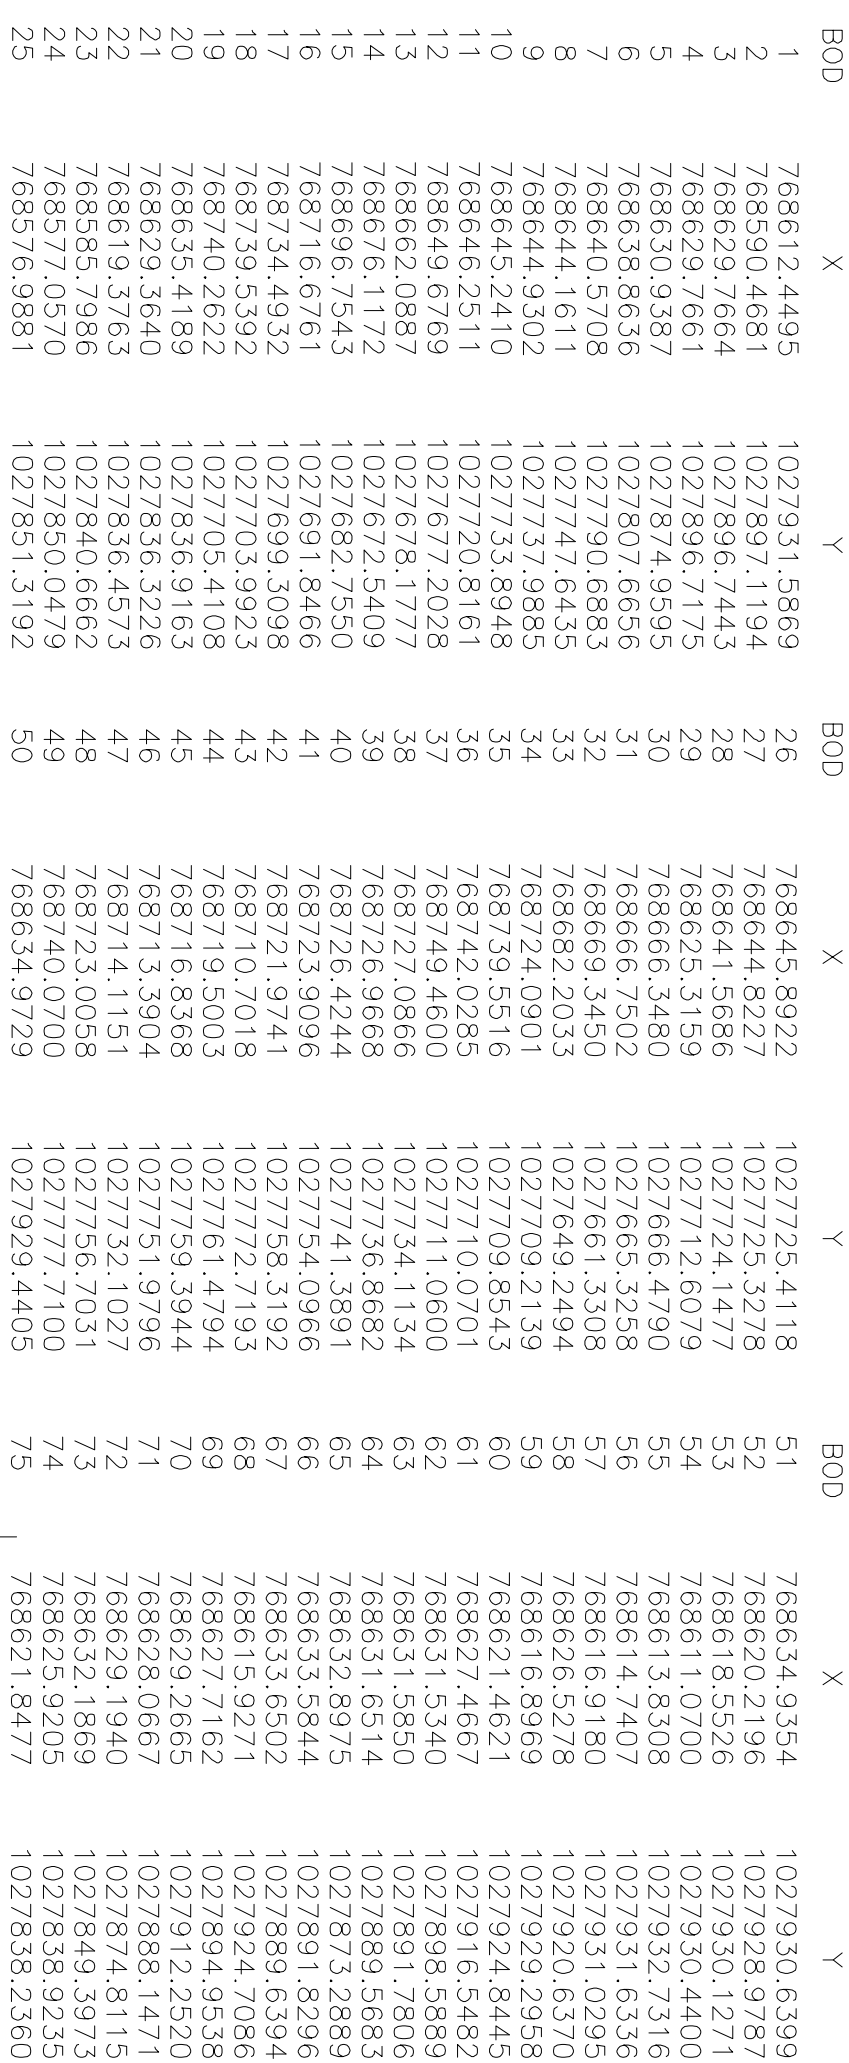


VYTYČOVACÍ VÝKRES - 2.ČÁST

M 1:250

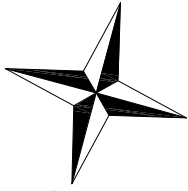

LEGENDA:

120

VYTYČOVACÍ BOD
HRANY

VYTYČENÍ BODŮ OSY:
Hlavní trosa: 1–19
Komunikace 1: 20–25
Porkoviště: 26–29
Komunikace 2: 30–33
P2 Hlavní trosa: 34–37
P1 Porkoviště: 38–43
P1 Sjezd: 44–47
P1 Sjezd: 48–49

HRANY: 50 – 201
R 0,50 = 111–112,117–118,
121–122,195–196,197–198,
123–124,133–134,171–172,175–176,
120
R 1,00 = 183–184
R 2,00 = 199–200
R 5,00 = 158–159
R 6,00 = 109–110,128–129
R 7,00 = 143–144
R 8,00 = 187–188
R 9,00 = 45–46,139–140
R 10,00 = 17–18,23–24,31–32,
41–42,73–74,74–75,156–157

R 10,54 = 135–137
R 12,45 = 12–13
R 12,50 = 126–138
R 13,00 = 91–92
R 17,60 = 191–192
R 18,00 = 81–82
R 19,69 = 57–58
R 20,00 = 85–86,89–90
R 20,38 = 55–57
R 27,32 = 35–36
R 30,00 = 39–40,56–59,60–61
R 50,00 = 177–178
R 60,00 = 135–136
R 31,30 = 13–14
R 39,30 = 2–3
R 40,00 = 61–62
R 45,00 = 21–22
R 50,00 = 68–69,79–80
R 172,00 = 4–5
R 200,00 = 62–63,63–64,64–65,127–128
R 203,50 = 71–72
R 300,00 = 107–108,124–125
R 348,20 = 145–147
R 350,00 = 15–16
R 350,00 = 146–148
R 500,00 = 94–95
R 501,75 = 6–7
R 503,50 = 93–96
R 1300,00 = 8–9
R 2000,00 = 105–106
R 5000,00 = 10–11

BOD	X	Y	BOD	X	Y	BOD	X	Y
101	768644,1004	1027769,4252	142	768684,4800	1027650,2400	184	768708,5868	1027771,5215
102	768646,2928	1027769,6081	143	768674,7820	1027659,2205	185	768713,1253	1027774,3159
103	768646,5920	1027766,0206	144	768676,4701	1027670,5956	186	768717,2954	1027769,5620
104	768644,3996	1027765,8377	145	768697,5971	1027681,0521	187	768717,6056	1027769,2123
105	768647,3587	1027730,3612	146	768695,9115	1027684,4578	188	768729,6978	1027769,2910
106	768648,1379	1027720,7389	147	768717,4102	1027690,0941	189	768739,1800	1027780,3800
107	768645,1790	1027735,3647	148	768725,6950	1027693,5991	190	768740,1600	1027774,4900
108	768643,6040	1027732,5990	149	768728,9180	1027697,8844	191	768750,4886	1027760,7959
109	768643,6548	1027731,7813	150	768726,9450	1027699,1335	192	768727,4694	1027749,2692
110	768641,1518	1027726,4579	151	768734,9780	1027701,8385	193	768727,4900	1027750,1592
111	768640,8824	1027726,2666	152	768734,9647	1027702,2178	194	768749,9858	1027750,4662
112	768640,1853	1027730,0540	153	768734,9800	1027702,3100	195	768716,8629	1027750,4662
113	768637,5801	1027718,4175	154	768737,7056	1027698,5954	196	768716,8316	1027752,6059
114	768621,1910	1027714,3406	155	768742,1405	1027703,6172	197	768719,8112	1027752,3045
115	768624,0857	1027710,8753	156	768743,0673	1027703,6172	198	768721,1584	1027751,5792
116	768626,5482	1027712,8638	157	768745,7224	1027705,5988	199	768721,1584	1027750,8800
117	768629,5241	1027709,1947	158	768748,7500	1027713,5900	200	768737,5600	1027713,5900
136	768677,7535	1027675,4707						
137	768682,6353	1027673,4194						
138	768685,0872	1027665,4943						
139	768672,0068	1027655,3152						
140	768675,9572	1027651,5830						
	768678,2200	1027647,5100						

PROJEKČNÍ KANCELÁŘ DOPRAVNÍCH STAVEB			AUTORIZAČNÍ RAZÍTKO		
<div>Dprojekty s.r.o. autovarové projekční kancelář dopravních staveb VANOVÁ 3180, 272 001 KLADNO IČO : 062399661 email: info@dprojekty.cz</div>					
ZODPOVĚDNÝ PROJEKTANT	HLAVNÍ PROJEKTANT	VYPRACOVAL	PODPIS		
OBJEDNATEL	Ing. Jana Břicháková	Ing. Ladislav Čadřák	KONTROLOVAL		
MÍSTO STAVBY	Domov Pod Lipami Smečno, poskytovatel sociálních služeb	Ing. Jana Břicháková	PRÁŘ		
NÁZEV STAVBY	OBEC SMEČNO				
			POČET PRÁŘ		
			0,3		
VYPRACOVÁNÍ PROJEKTU OPRAVA KOMUNIKACÍ V OBLASTI DOMOVA PRO SENIORY - 2.ČÁST			DSP		
			03.02.21		
			1.250		
			PRÍLOHA	D.1.1.7.2	
MĚŘITKO					
MĚŘITKO					
</		