


KOORDINAČNÍ SITUAČNÍ VÝKRES 1:500

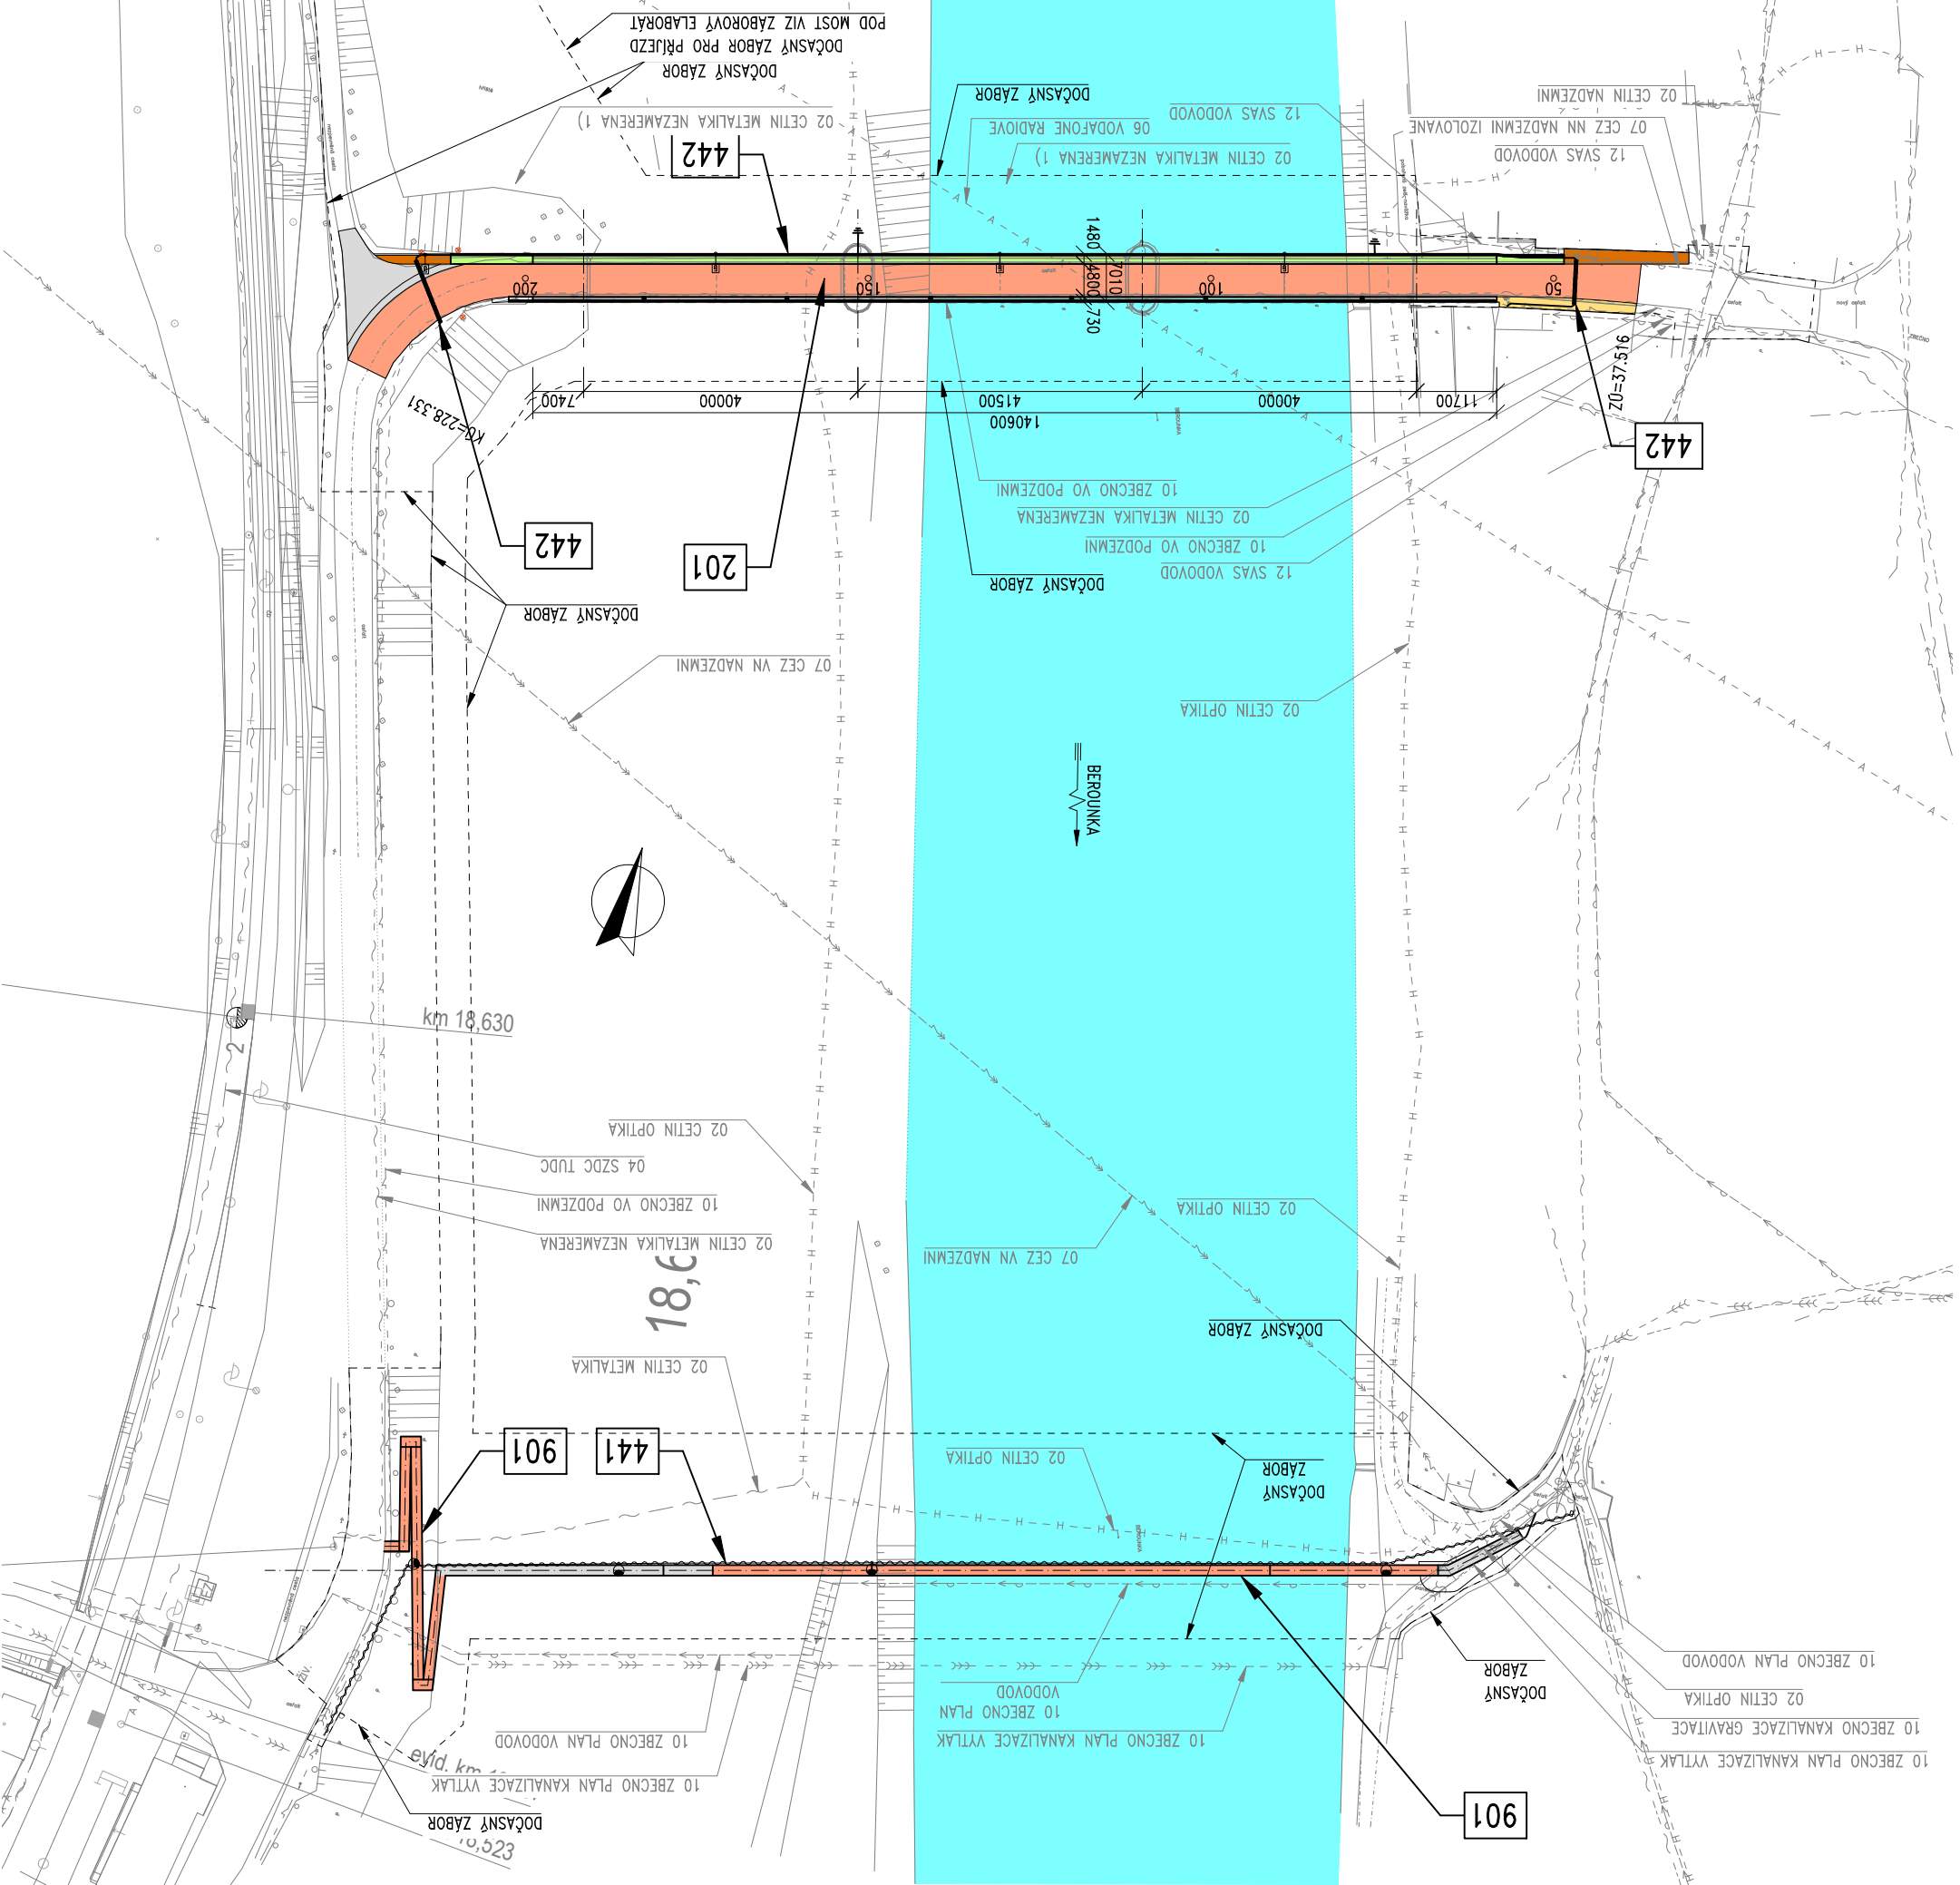

SEZNAM OBJEKTŮ:

- SO 181 DIO
- SO 201 MOST
- SO 441 VĚŘEJNÉ OSVĚTLENÍ – DEFINITIVNÍ STAV
- SO 442 VĚŘEJNÉ OSVĚTLENÍ – DEFINITIVNÍ STAV
- SO 901 PROVIZORNÍ LÁVKA PRO PĚŠÍ

LEGENDA PLOCH:

- VOZOVKA ASFALTOVÁ
- CESTA NEZPEVNĚNÁ
- CHODNÍK ASFALTOVÝ
- CHODNÍK BETONOVÝ – ŘÍMSA
- CHODNÍK DLÁŽDĚNÝ
- TOK
- PROVIZORNÍ LÁVKA – DŘEVĚNNÁ PODLAHA
- PROVIZORNÍ LÁVKA – NEZPEVNĚNÝ CHODNÍK
- STROM ZAMĚŘENÝ
- STROM KÁČENÝ

LEGENDA SÍTÍ:

- 02 CETIN METALIKA NEZAMĚŘENÁ
- 02 CETIN OPTIKA
- 04 SZDC TUDC
- 06 VODAFONE RADIOVE
- 07 CET NN NADZEMNÍ
- 07 CET NN NADZEMNÍ IZOLOVANE
- 07 CET VN NADZEMNÍ
- 10 ZBECNO KANALIZACE GRAVITACE
- 10 ZBECNO PLAN KANALIZACE VYTĚLAK
- 10 ZBECNO PLAN VODOVOD
- 10 ZBECNO VO PODZEMNÍ
- 12 SVAS VODOVOD
- ZÁBOR TRVALÝ
- ZÁBOR DOČASNÝ

POZNÁMKY:

1. U KABELU CETINU POD MOSTEM BYLA URČENA POLOHA MIMO MOSTNÍ KONSTRUKCI.
2. POLOHU JE MÚJNO PŘESNĚ VYKÝT NA STAVBĚ PŘED ZAHÁJENÍM PRACÍ.

ZMENŠENO NA 50 %

III/20112 Zbečno, oprava mostu
ev.č. 20112-1 přes Berounku

KRAJSKÁ SPRÁVA A DŘŽBA SILNIC
STŘEDOČESKÉHO KRAJE
ZBOROVSKÁ 11, 150 21 PRAHA 5



Soutěžní systém: S-JTSK
Výškový systém: Bpv

ČÁST C

Objednatel: KSOS Středočeského kraje		Zbečno		Kraj: Středočeský	
Schválil: Ing. Václav Hvizdal		Zodp. projektant: Ing. Kamil Pečichal		SRA	
60646680, vhw@pointex.cz		602619785, kpe@pointex.cz		Ing. Jan Gajster	
702035730, jg@pointex.cz		+420 602 619 785		Ing. Kamil Pečichal	
