



PODELNÝ ŘEZ OPĚRA 1 1:100

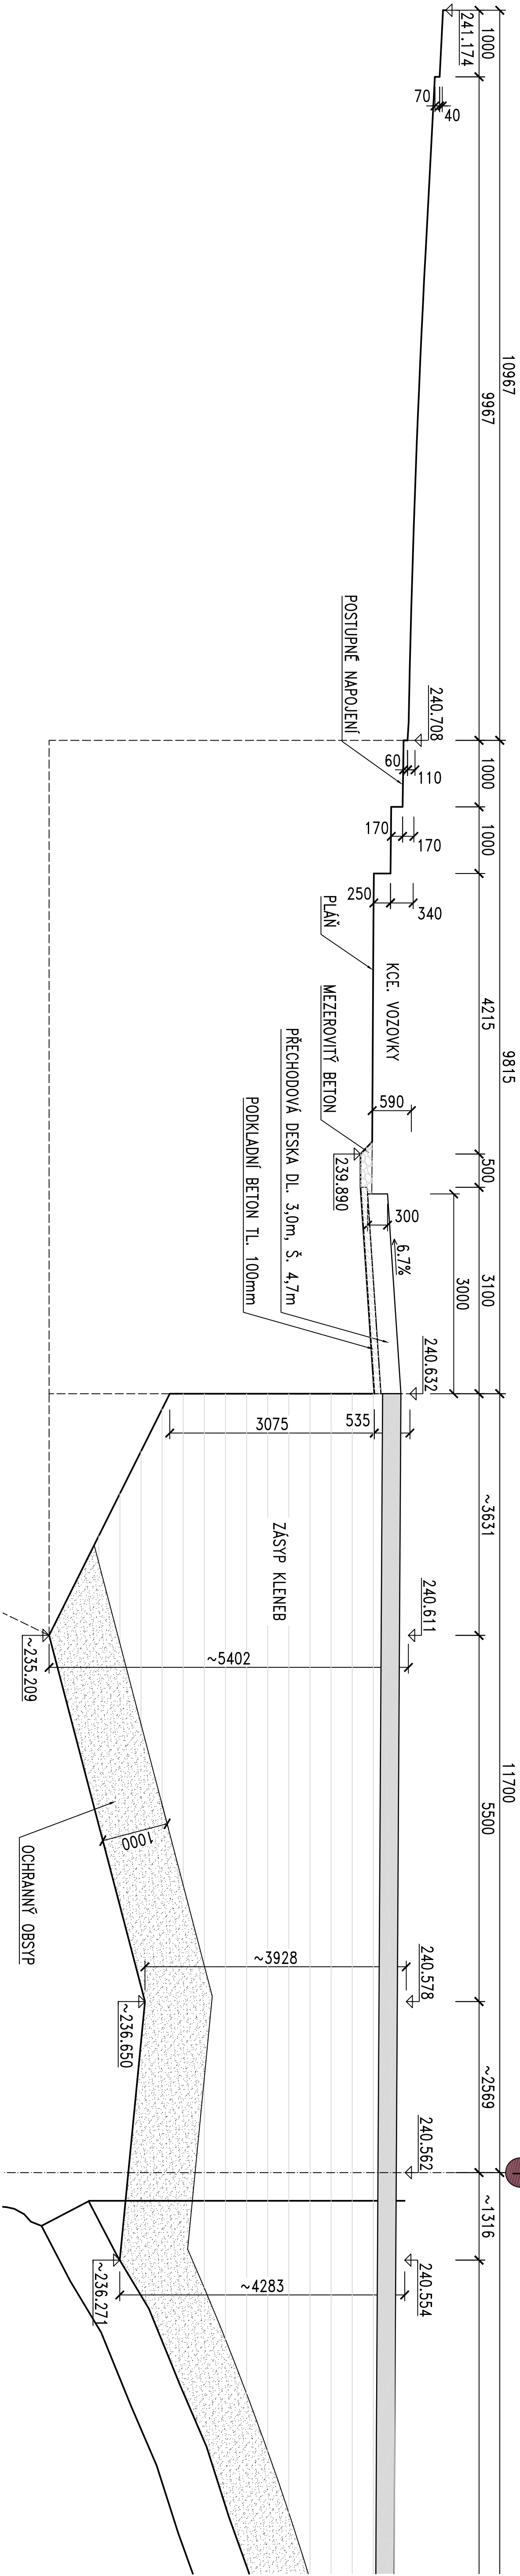

PODELNÝ ŘEZ OPĚRA 4 1:100

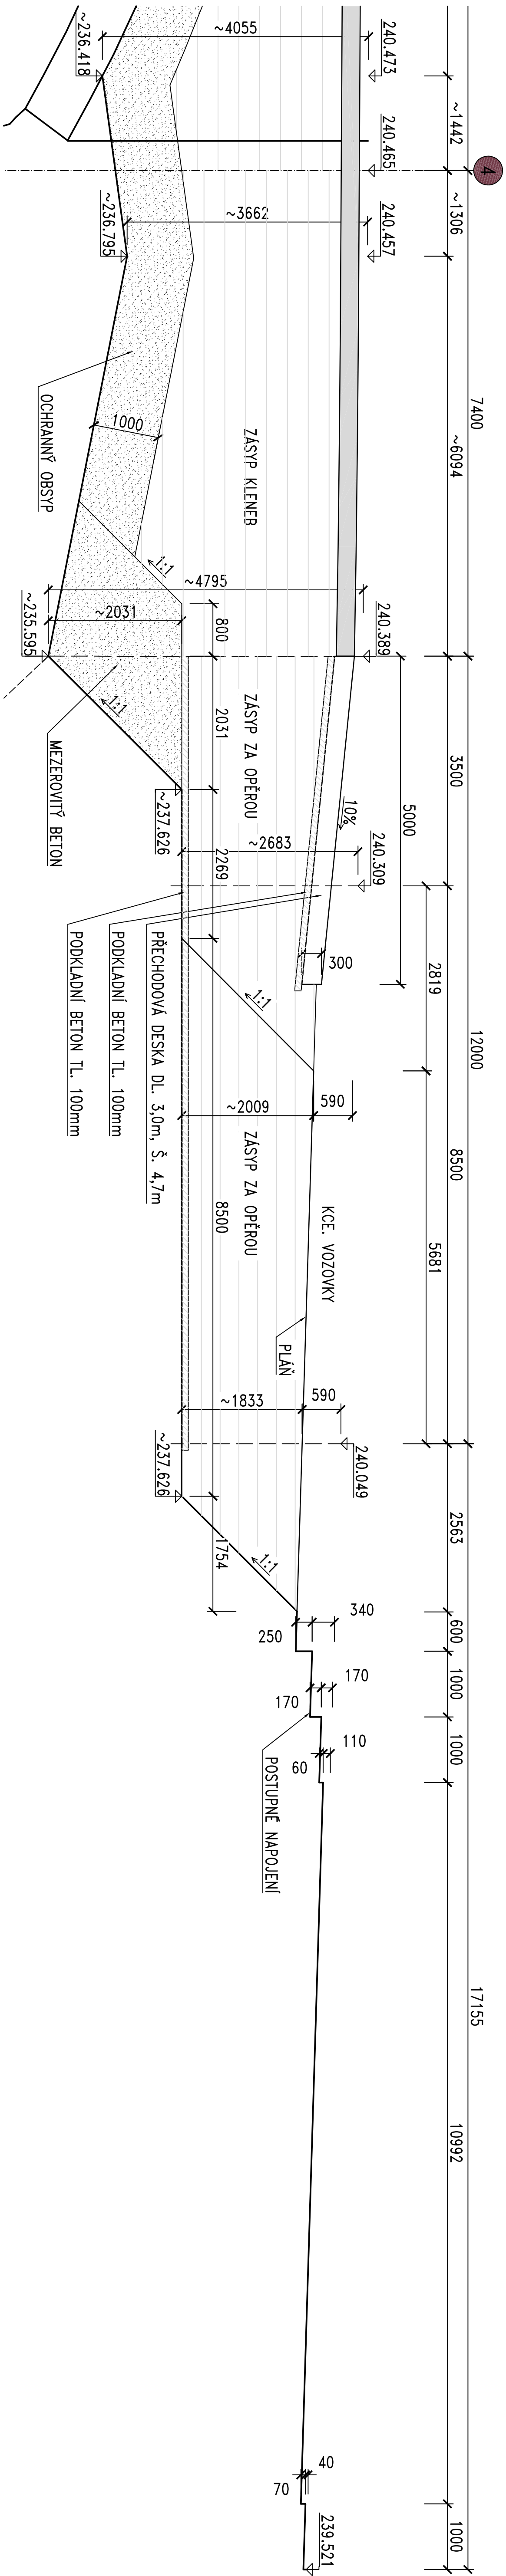

POZNÁMKY:

1. TVAR MOSTU PŘEVZAT Z DOCHOVANÉ DOKUMENTACE A ZE ZAMĚŘENÍ SKUTEČNÝ TVAR BUDE ZJIŠTĚN AŽ PO ODKRTÍ.
2. ZÁSYP ZA OPĚROU BUDE PROVEDEN Z VHODNÉ NEBO VELMI VHODNÉ ZEMINY (DLE ČSN 72 1002). HUTNĚNÉ V PŘECHODOVÉ OBLASTI. BUDE PODLE ČSN 73 6244, PŘÍLOHA A. ZÁSYP JE NUTNĚ PROVADĚT PO VYSTAVÁCH TLDOŠŤKY MAX. 300 mm A HUTNIT LEHKOU AŽ STŘEDNĚ TĚŽKOU TECHNIKOU.
3. S OHLEDEM NA HUTNĚNÍ BUDE ZÁSYP KLENB PROVEDEN ZE SMĚSI STABILIZOVANÉ CEMENTEM.
4. OCHRANNÝ ZÁSYP BUDE PROVEDEN Z MEZEROVITÉHO BETONU.
5. V OCHRANNÉM ZÁSYPU A ZÁSYPU KLENB JE NUTNĚ ZACHOVAT DILATAČNÍ SPÁRY, ABY BYLA ZACHOVÁNA FUNKČNOST KLOUBŮ NOSNÉ KONSTRUKCE.

Acce:

III/20112 Zbečno, oprava mostu
ev.č. 20112-1 přes Berounku

Objednatel: **KRAJSKÁ SPRÁVA A ÚDRŽBA SILNIC**
STŘEDOCESKÉHO KRAJE
ZBOROVSKÁ 11, 150 21 PRAHA 5

KRAJSKÁ SPRÁVA A ÚDRŽBA SILNIC
Středocesního kraje

Soutřadnicový systém: S-JTSK
Výškový systém: BpV

ČÁST D

Číslo zakázky:	15 163 01	HIP:	Ing. David PROKÁŠEK
Schválil:	Ing. Václav HAVZDAL	Zodp. projektant:	Ing. Kamil PEJCHAL
60664680, vnb@protekt.cz	602619780, kpe@protekt.cz	Vypracoval:	Ing. Kamil PEJCHAL
Tech. kontrola:	Ing. Ján Gajdár	Ing. Kamil PEJCHAL	
702035720, p@protekt.cz	+420 602 619 785		

Objednatel:	KSTS Středocesného kraje	Obec:	Zbečno	Kraj:	Středočeský
Acce:	III/20112 Zbečno, oprava m.ev.č. 20112-1 přes Berounku	Datum:	7/2022	Stav:	Pdps
Objekt:	SO 201 MOST	Seznam:	Č. přílohy		
Část:					
Příloha:	PŘECHODOVÉ OBLASTI				D2.16