


Koordinační situační výkres
SO103 Silnice III/0066 - ulice Kladenská, část 1
M 1:500

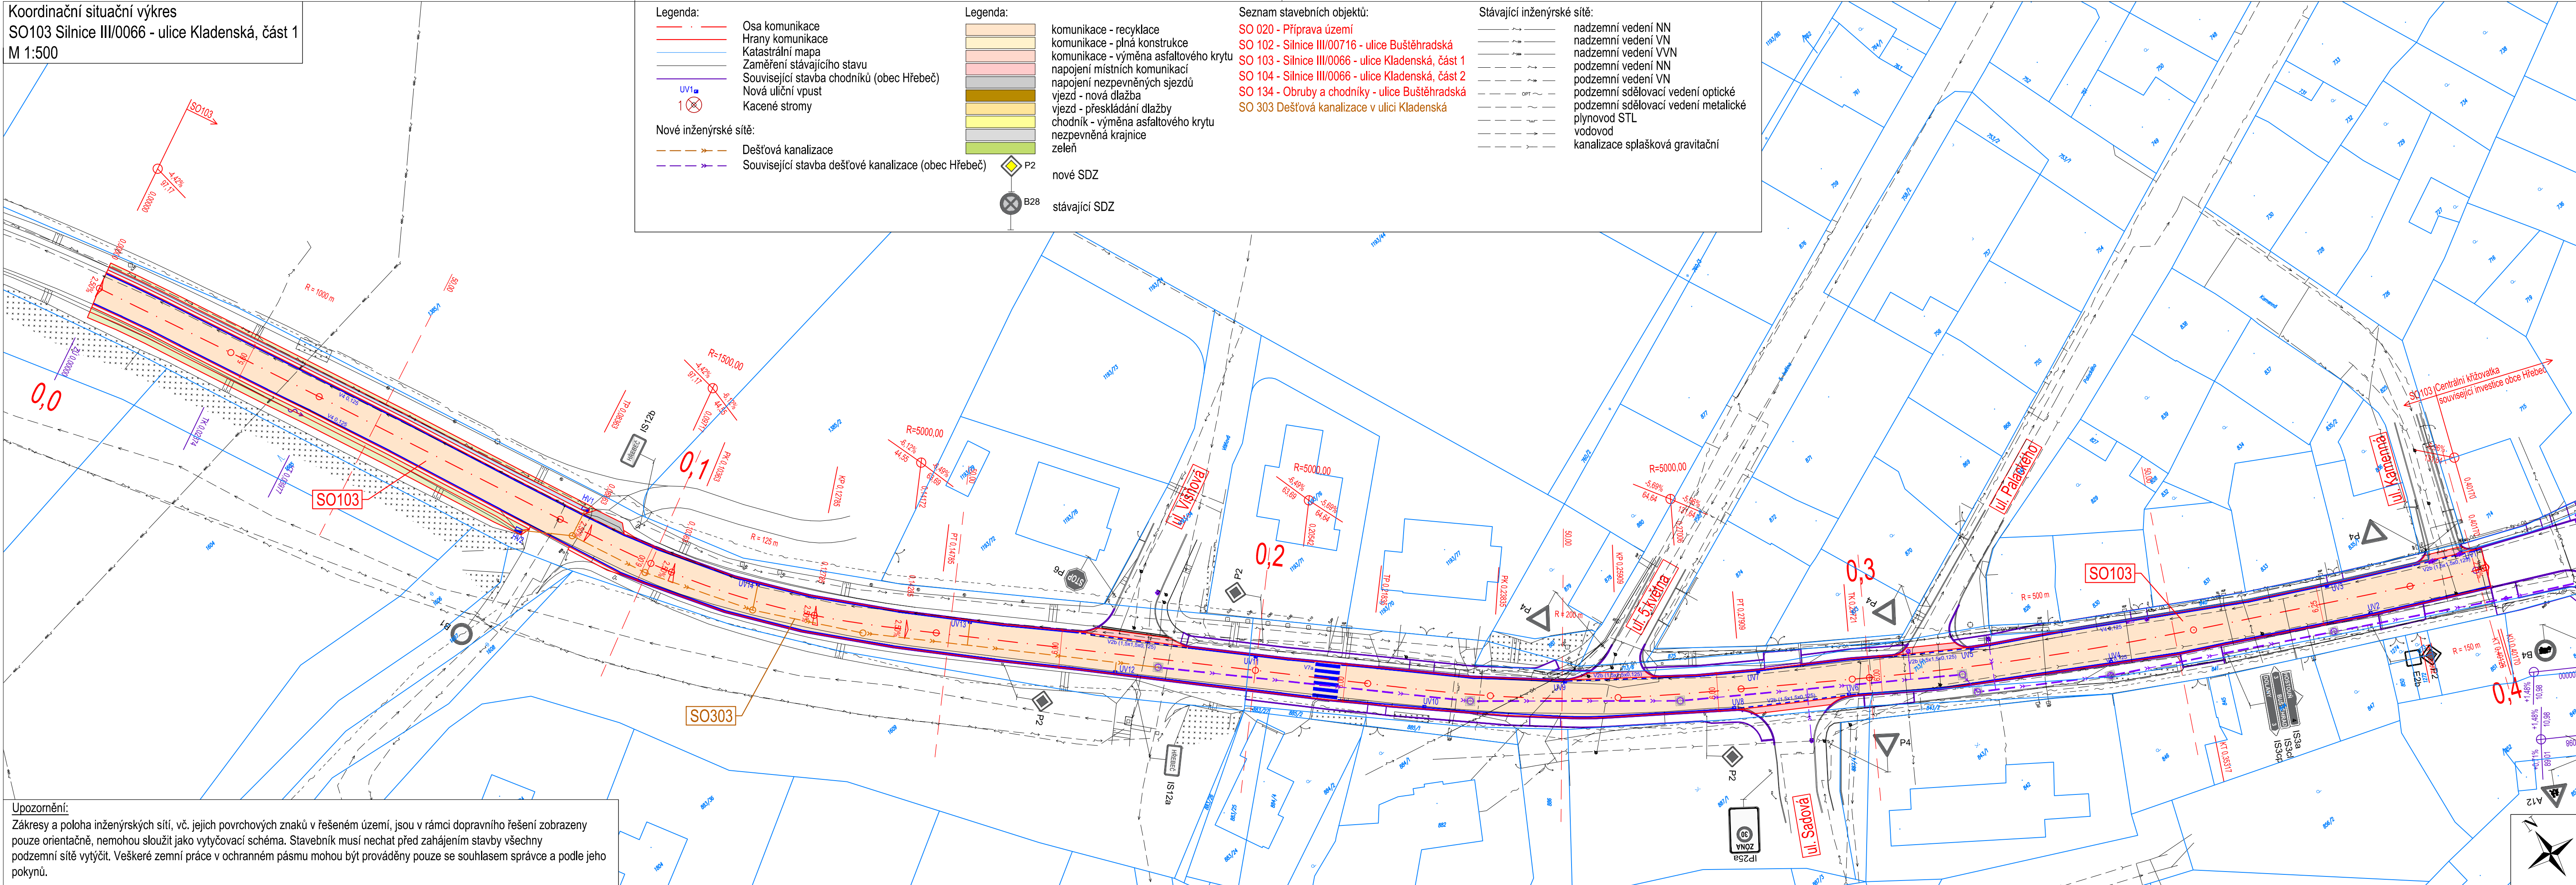


Č.	Datum	Popis	Vypracoval	Schválil
REVIZE				

Souřadnicový systém S-JTSK, Výškový systém Bpv

Objednatel:

**Krajská správa a údržba silnic
Středočeského kraje
Zborovská 81/11, 150 21 Praha 5**



Navrhl/vypracoval: Ing. Jan Svoboda	Zodpovědný projektant: Ing. Jan Svoboda	Zhotovitel:  4roads s.r.o. Slunná 541/27 162 00 Praha 6
Technická kontrola: Ing. Karel Fazekas	Hlavní inženýr projektu: Ing. Jan Svoboda	

Kraj: Středočeský		Čís.sm.obj.:	O-3221/00066001/2022
Katastrální území: Hřebeč		Čís.akce:	19010
Akce: III/0066, III/00711, III/00716, Hřebeč, rekonstrukce silnic I. etapa		Datum:	12/2022
		Formát:	5x44
		Měřítko:	1:500
Část:	Situační výkresy	Stupeň:	Číslo kopie:
		PDPS	
Příloha:	Koordinační situační výkres SO103 silnice III/0066 - ulice Kladenská, část 1	Číslo přílohy:	C.2.3