


Situační výkres širších vztahů
M 1: 5 000

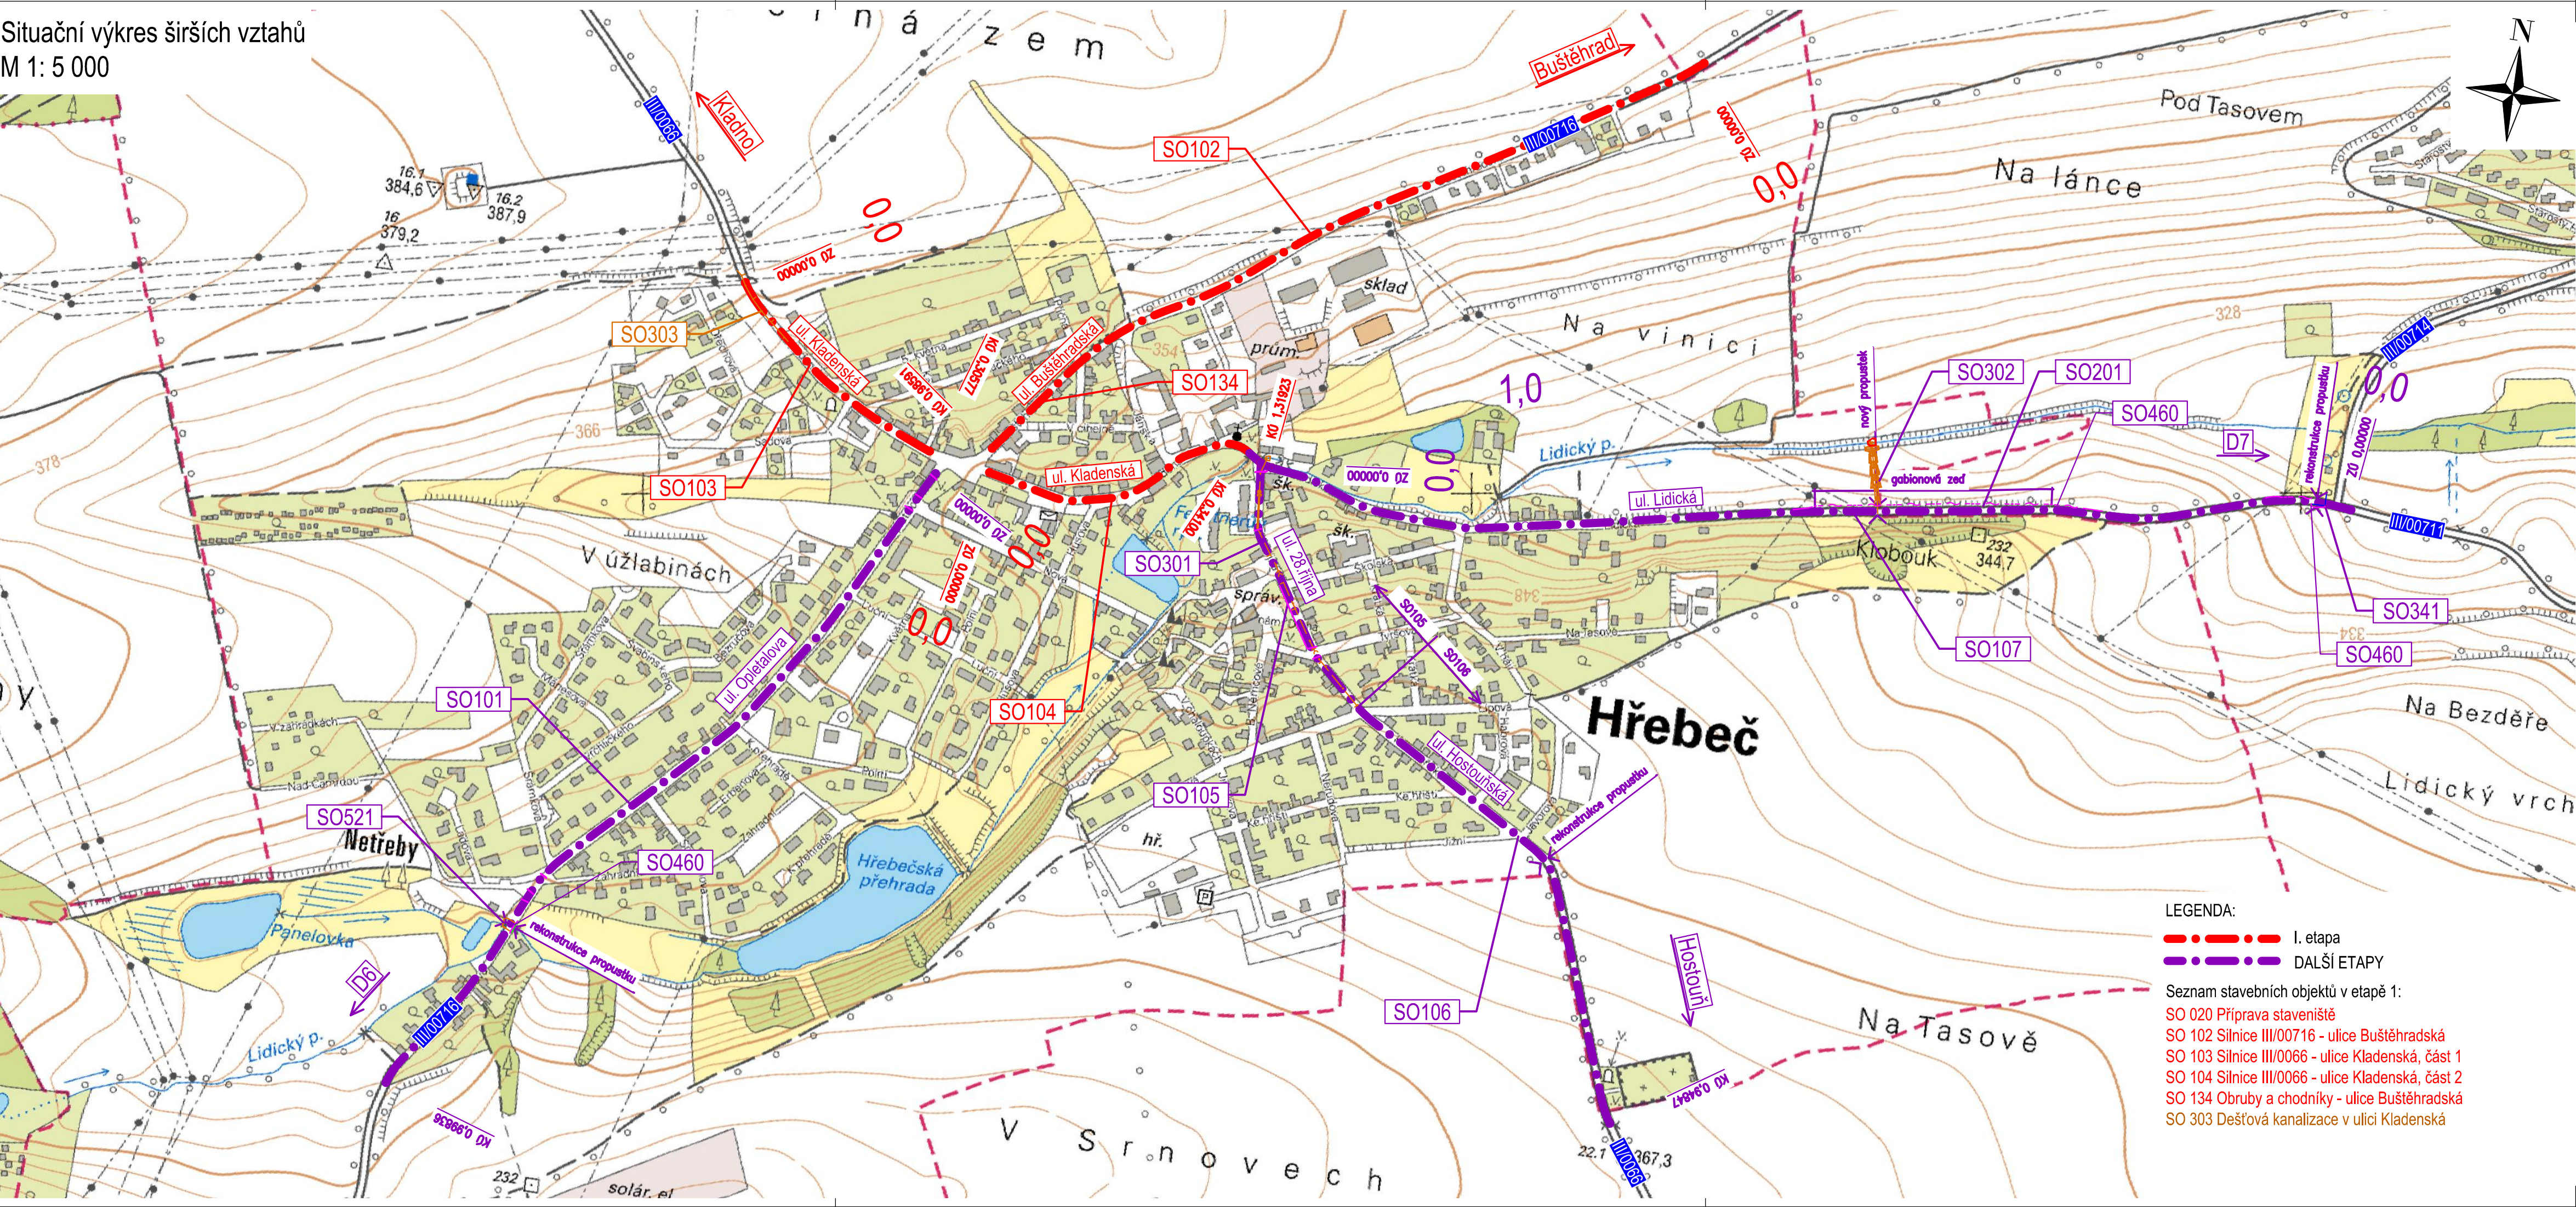

LEGENDA:

- I. etapa
- DALŠÍ ETAPY

Seznam stavebních objektů v etapě 1:
SO 020 Příprava staveniště
SO 102 Silnice III/00716 - ulice Buštěhradská
SO 103 Silnice III/0066 - ulice Kladenská, část 1
SO 104 Silnice III/0066 - ulice Kladenská, část 2
SO 134 Obruby a chodníky - ulice Buštěhradská
SO 303 Dešťová kanalizace v ulici Kladenská

Č.	Datum	Popis	Vypracoval	Schválil
REVIZE				

Souřadnicový systém S-JTSK, Výškový systém Bpv

Objednatel:
**Krajská správa a údržba silnic
Středočeského kraje**
Zborovská 81/11, 150 21 Praha 5

KSÚS
KRAJSKÁ SPRÁVA A ÚDRŽBA SILNIC
Středočeského kraje

Navrhl/vypracoval: Ing. Jan Svoboda	Zodpovědný projektant: Ing. Jan Svoboda	Zhotovitel: 4roads s.r.o. Slunná 541/27 162 00 Praha 6
Technická kontrola: Ing. Karel Fazekas	Hlavní inženýr projektu: Ing. Jan Svoboda	

Kraj: Středočeský	Čís.sml.obj.: O-3221/00066001/2022
Katastrální území: Hřebeč	Čís.akce: 19010
Akce: III/0066, III/00711, III/00716, Hřebeč, rekonstrukce silnic I. etapa	Datum: 12/2022
	Formát: 4xA4
	Měřítko: 1:5 000
Část: Situační výkresy	Stupeň: PDPS
Příloha: Situační výkres širších vztahů	Číslo přílohy: C.1