


Koordinální situační výkres
SO102 silnice III/00716 - ulice Buštěhradská - část 1
M 1:500

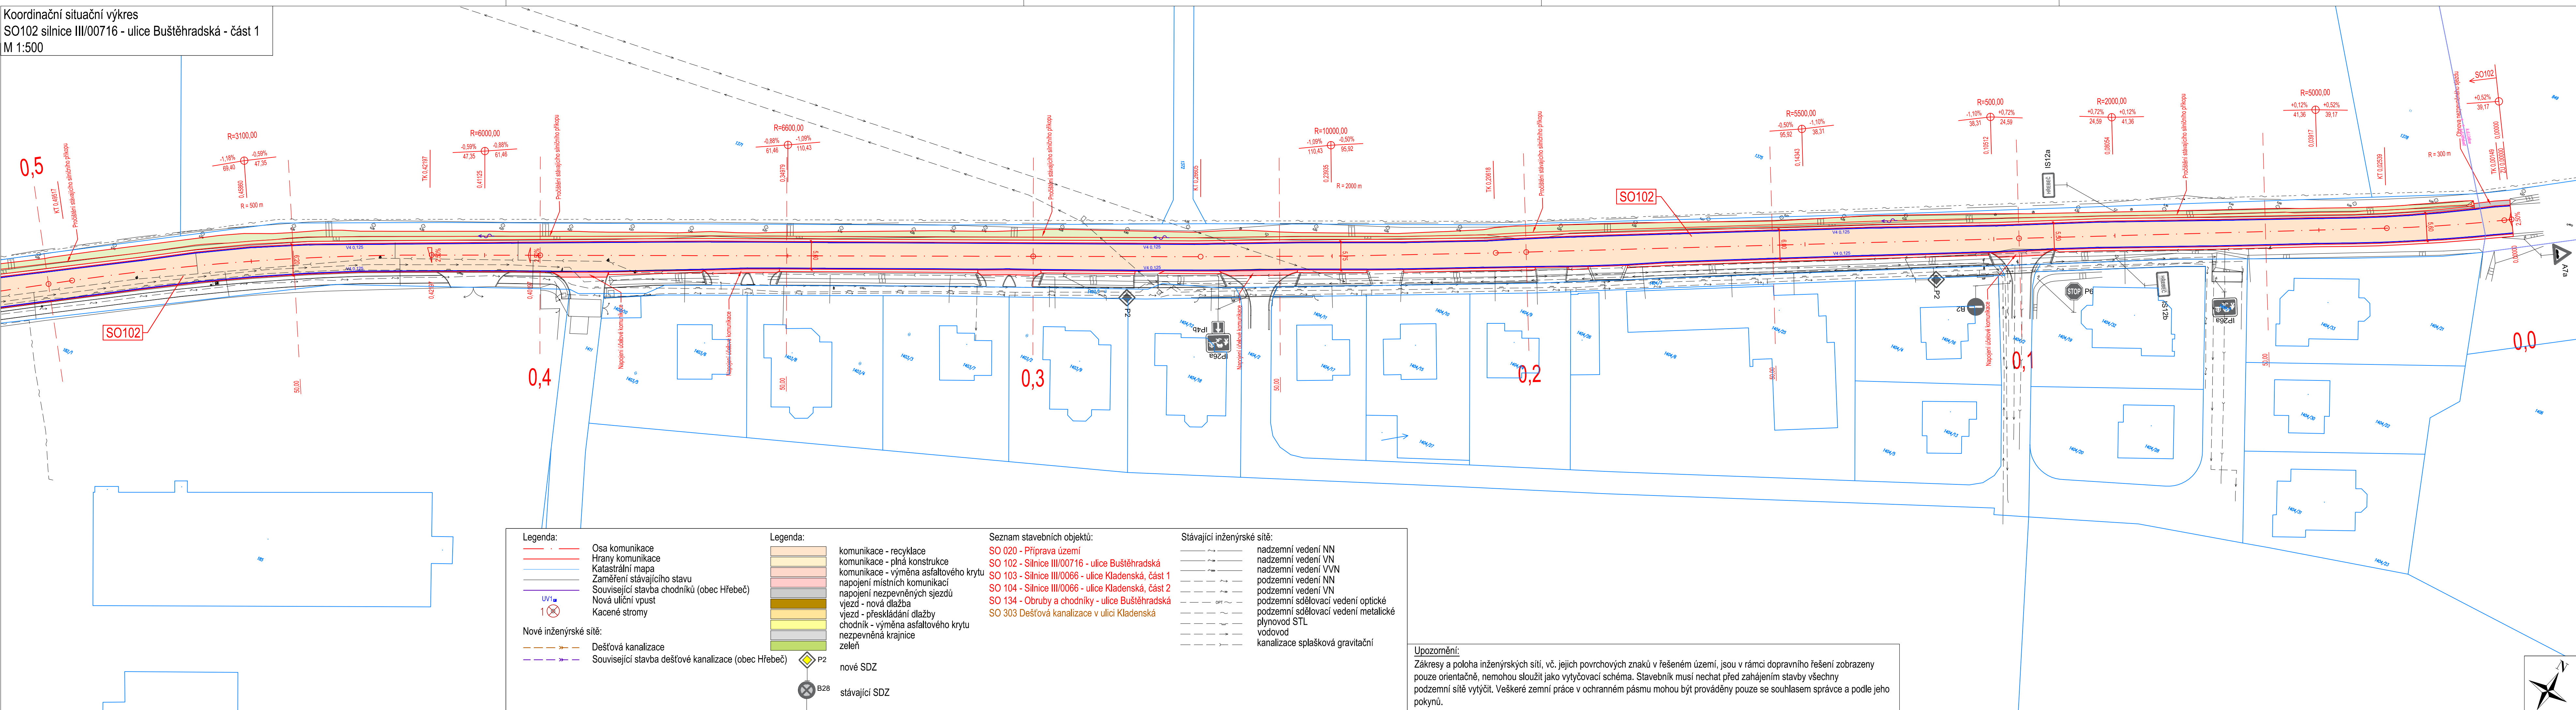

- Legenda:
- Osa komunikace
 - Hrany komunikace
 - Katastrální mapa
 - Zaměření stávajícího stavu
 - Související stavba chodníků (obec Hřebeč)
 - Nová uliční vpust
 - Kácené stromy
- Nové inženýrské sítě:
- Dešťová kanalizace
 - Související stavba dešťové kanalizace (obec Hřebeč)

- Legenda:
- komunikace - recyklace
 - komunikace - plná konstrukce
 - komunikace - výměna asfaltového krytu
 - nápojení místních komunikací
 - nápojení nepevných sjezdů
 - vjezd - nová dlažba
 - vjezd - přeskládání dlažby
 - chodník - výměna asfaltového krytu
 - nepevněná krajnice
 - zeleň
- nové SDZ
- stávající SDZ

Seznam stavebních objektů:

- SO 020 - Příprava území
- SO 102 - Silnice III/00716 - ulice Buštěhradská
- SO 103 - Silnice III/0066 - ulice Kladenská, část 1
- SO 104 - Silnice III/0066 - ulice Kladenská, část 2
- SO 134 - Obruby a chodníky - ulice Buštěhradská
- SO 303 Dešťová kanalizace v ulici Kladenská

- Stávající inženýrské sítě:
- nadzemní vedení NN
 - nadzemní vedení VN
 - nadzemní vedení VVN
 - podzemní vedení NN
 - podzemní vedení VN
 - podzemní sdělovací vedení optické
 - podzemní sdělovací vedení metalické
 - plynovod STL
 - vodovod
 - kanalizace splašková gravitační

Upozornění:
Zákresy a poloha inženýrských sítí, vč. jejich povrchových znaků v řešeném území, jsou v rámci dopravního řešení zobrazeny pouze orientačně, nemohou sloužit jako vytyčovací schéma. Stavebník musí nechat před zahájením stavby všechny podzemní sítě vytyčit. Veškeré zemní práce v ochranném pásmu mohou být prováděny pouze se souhlasem správce a podle jeho pokynů.


Č.	Datum	Popis	Vypracoval	Schválil
REVIZE				

Souřadnicový systém S-JTSK. Výškový systém BpV

Objednatel:

Krajská správa a údržba silnic Středočeského kraje
Zborovská 81/11, 150 21 Praha 5

KSÚS
KRAJSKÁ SPRÁVA A ÚDRŽBA SILNIC Středočeského kraje

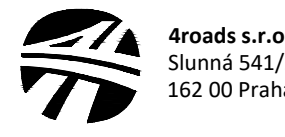Navrhl/vypracoval:	Zodpovědný projektant:	Zhotovitel:
Ing. Jan Svoboda	Ing. Jan Svoboda	 4roads s.r.o. Slunná 541/27 162 00 Praha 6
Technická kontrola:	Hlavní inženýr projektu:	
Ing. Karel Fazekas	Ing. Jan Svoboda	

Kraj:	Středočeský	Čís.s.m.obj.:	O-3221/00066001/2022
Katastrální území:	Hřebeč	Čís.akce:	19010
Akce:		Datum:	12/2022
III/0066, III/00711, III/00716, Hřebeč, rekonstrukce silnic I. etapa		Formát:	6x44
		Měřítko:	1:500
Část:	Situační výkresy	Štupeň:	PDPS
Příloha:	Koordinální situační výkres SO102 silnice III/00716 - ulice Buštěhradská - část 1	Číslo přílohy:	
			C.2.2.1
		Číslo kopie:	