


PŮDORYS 1:100

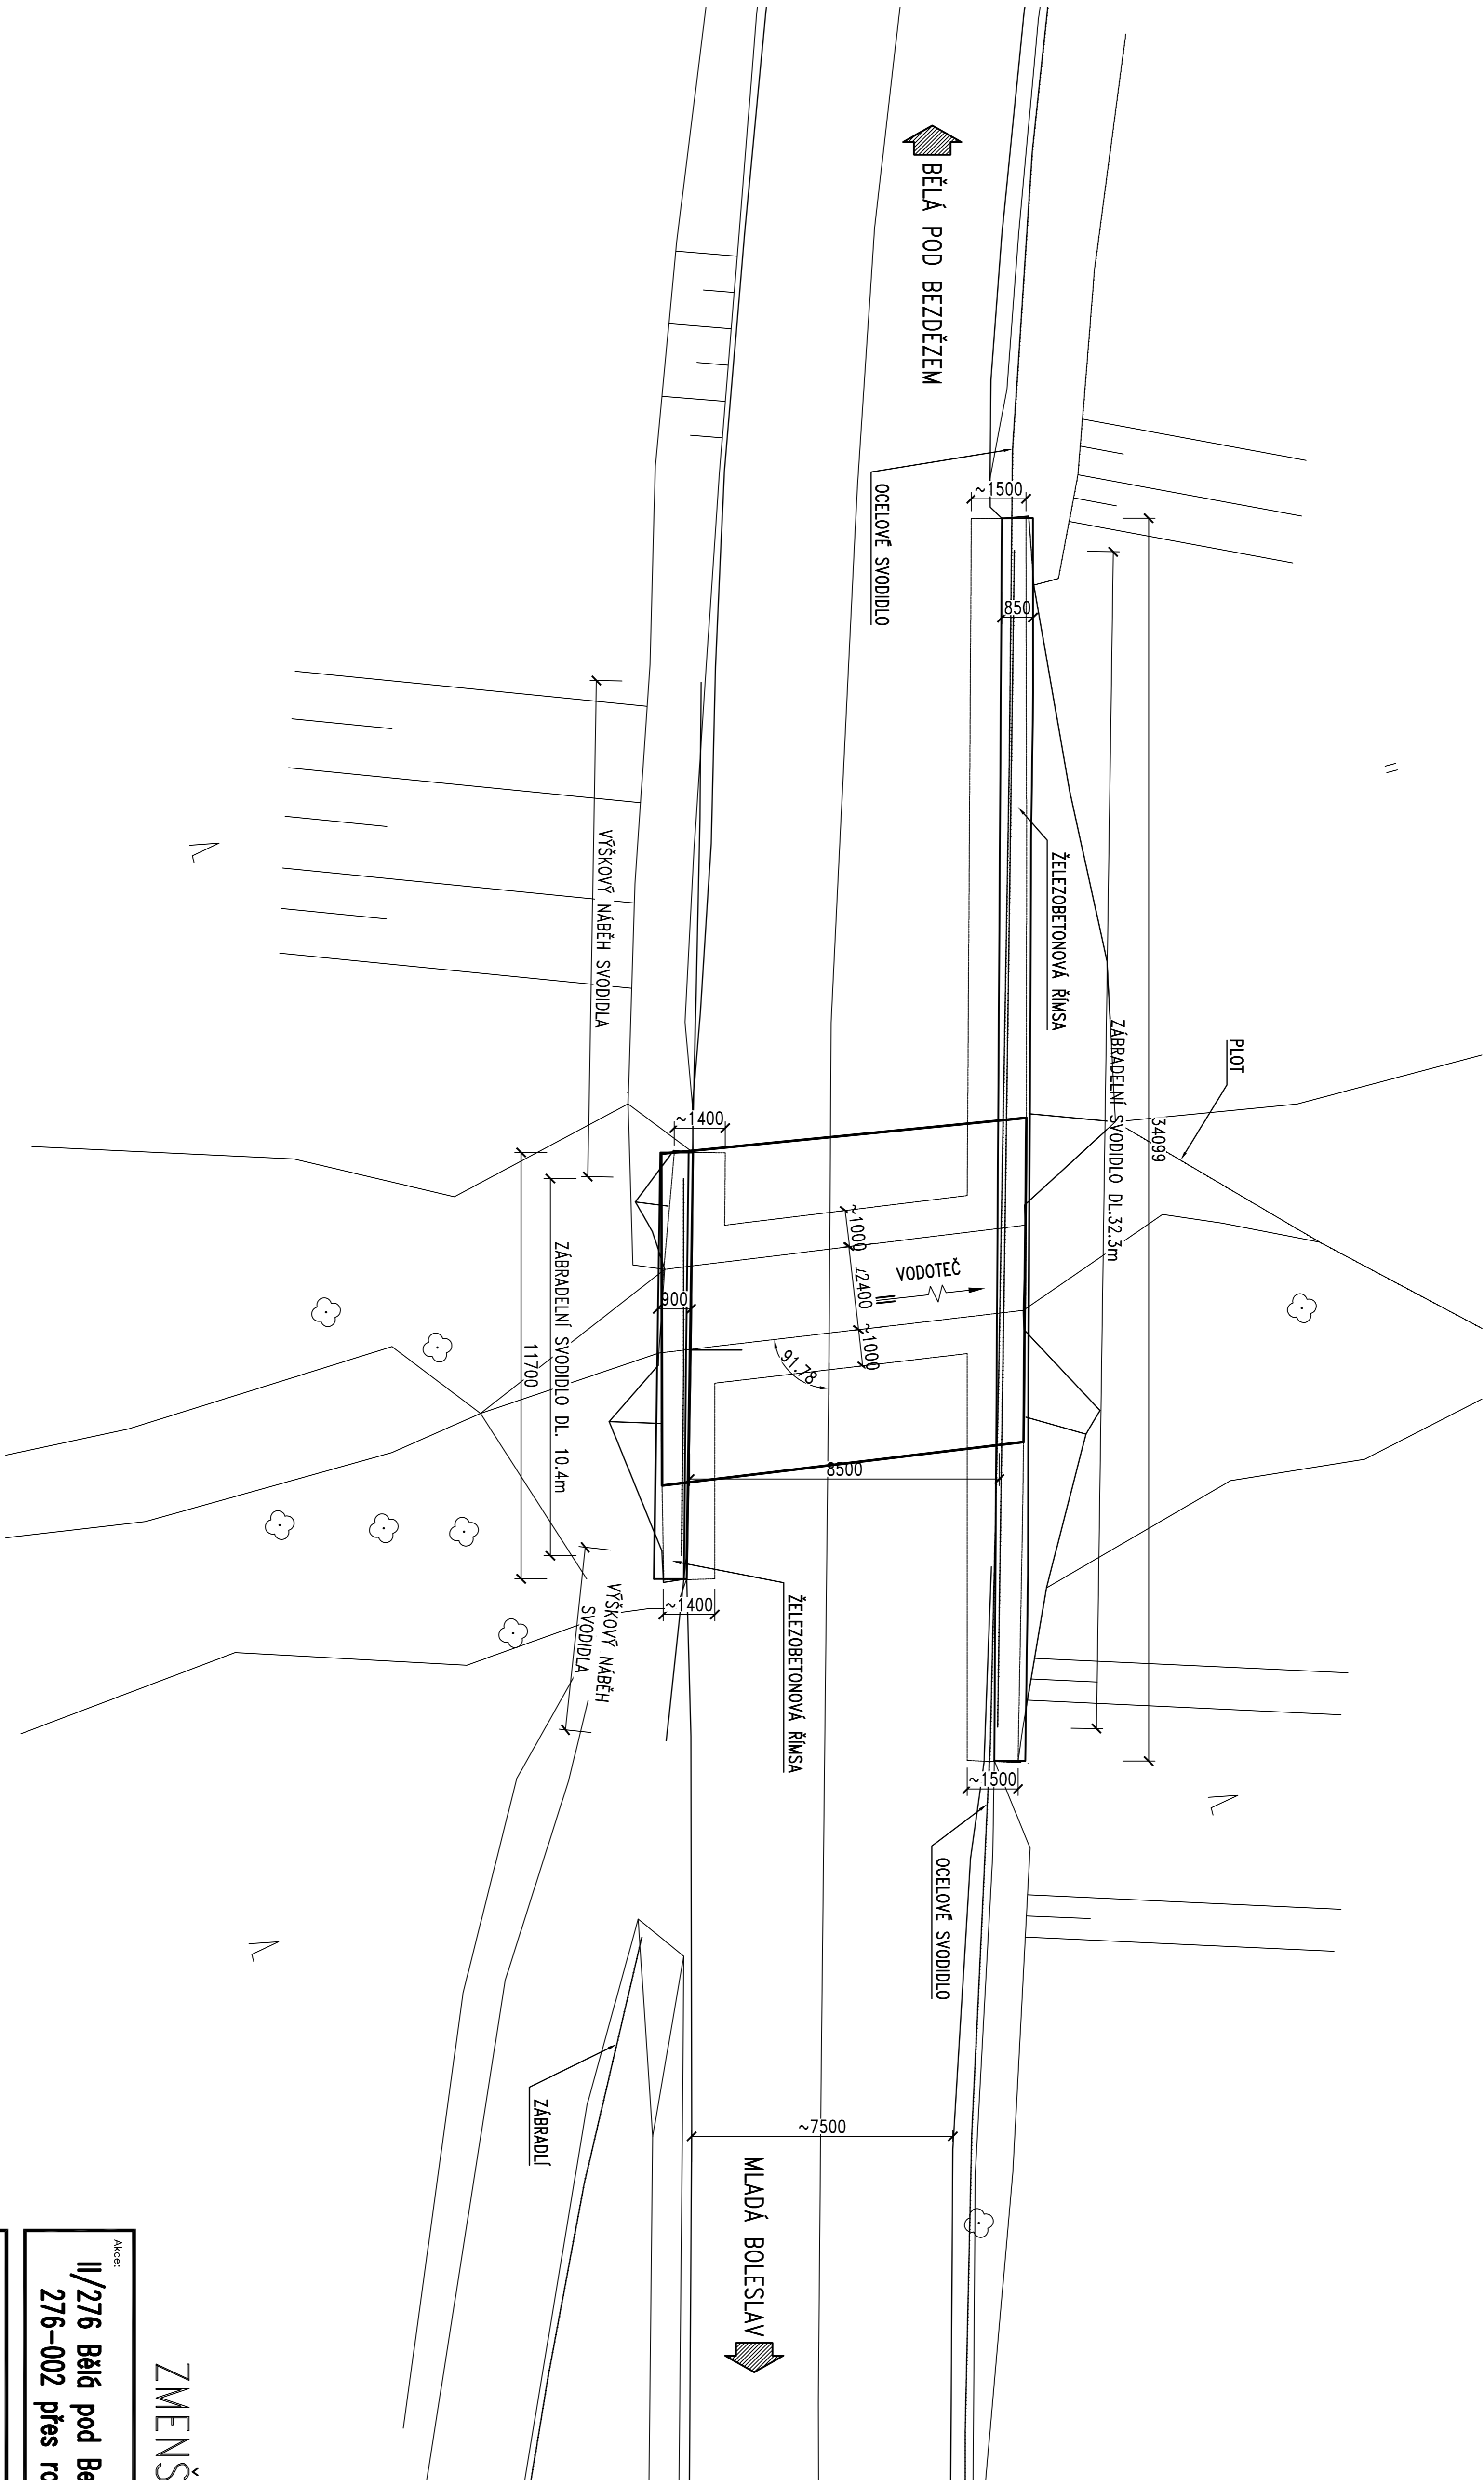

POZNÁMKY:

- 1) TVAR, ROZMĚRY A KONSTRUKČNÍ ŘEŠENÍ ZAKRYTÝCH ČÁSTÍ STÁVAJÍCÍCH KONSTRUKCÍ JSOU PŘEVZATY Z MOSTNÍHO LISTU NEBO ODHAJNUTY.
- 2) TVARÝ A ROZMĚRY NOVÝCH KONSTRUKCÍ BUDOU UPŘESNĚNY PŘI REALIZACI
- 3) STÁVAJIZI KONSTRUKCE SE ODSTRANUJE CELÁ

STAVEBNÍ STAV A ZATÍŽITELNOST MOSTU:

DLE HLAVNÍ PROHLIDKY MOSTU PROVEDENÉ DNE 5.5.2018:

STAVEBNÍ STAV:

NOSNÁ KONSTRUKCE

SPODNÍ STAVBA

ZATÍŽITELNOST:

NORMÁLNÍ

VÝHRADNÍ

VÝJIMEČNÁ

NÁPRAVOVÝ TLAK

VII – HAVARIJNÍ

VI – VELMI ŠPATNÝ

Vn = 5 †

Vr = 16 †

Ve = –

Voj = 12.0 †

ZMENŠENO NA 50 %

Arce:

II/276 Bělá pod Bezdězem, mosty ev.č. 276-001 a 276-002 přes roklí v obci Bělá pod Bezdězem

Objednatel:

KRAJSKÁ SPRÁVA A ÚDRŽBA SILNIC
STŘEDOČESKÉHO KRAJE
ZBOROVSKÁ 11, 150 21 PRAHA 5



Soutřadnicový systém: S–JTSK
Výškový systém: BpV

276-002

Číslo zakázky:	20 041 00	HP:	72895172, dle@ponk.cz	Ing. David POKÁČEK
Schválil:	Ing. Václav HAZDRA	Zodp. projektant:	Ing. Kamil PEČIHAL	
60646680, an@ponk.cz		602619780, kpe@ponk.cz		
Tech. kontrola:	Ing. Lukáš PROCHÁZKA	Vypracoval:	Václav STOK	
+420 702 033 396		720981807, ve@ponk.cz		

Objednatel:	KSTS Středočeského kraje	Obec:	Bělá pod Bezdězem	Krás:	Středočeská
Část:	II/276 Bělá pod Bezdězem, mosty 276-002 přes roklí v obci Bělá pod Bezdězem	Datum:	01/2023	Stav:	PPS
Objekt:	SO 001 DEMOLICE	Seznam:	Č. přílohy		
Příloha:	PŮDORYS				D1.2