


KOORDINAČNÍ SITUAČNÍ VÝKRES 1:300

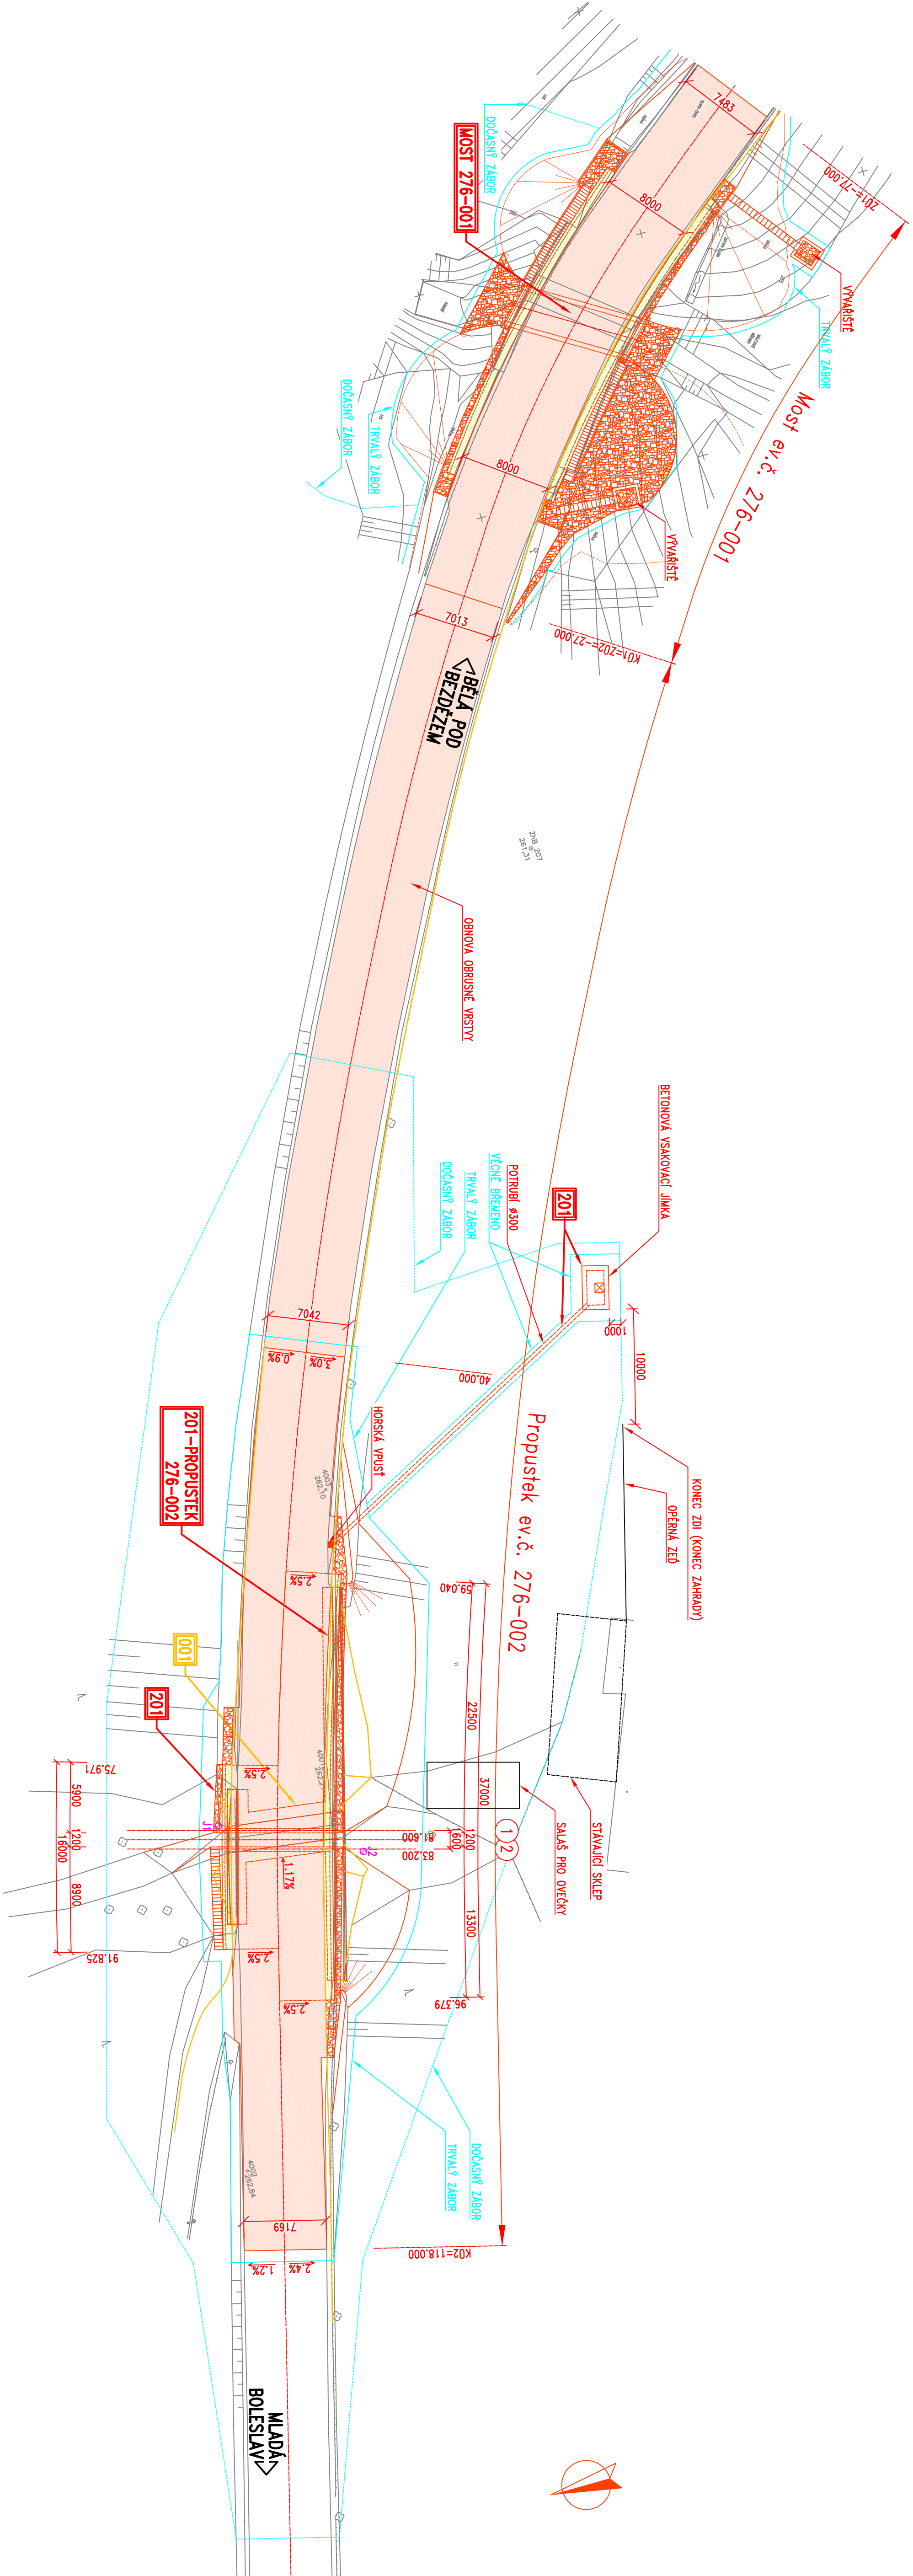

SEZNAM OBJEKTŮ:

MOST EV.Č. 276-001

SO 001 DEMOLICE

SO 181 DIO

SO 201 PROPUSTEK EV.Č. 276-002

LEGENDA:

	VOZOVKA ASFALTOVÁ
	ŘÍMSA BETONOVÁ
	ZÁBOR TRVALÝ
	ZÁBOR DOČASNÝ


POZNÁMKY:

- ULIČNÍ VPUŠŤ – 500x500, ODTOK VODY JE POTRUBÍM Ø300 DO JÍMKY.
- POTRUBÍ Ø300 – POTRUBÍ VNITŘNÍHO PRŮM. 0,3 m, HORNÍ POVRCH JE MIN. 0,5 m POD POVRCHEM TERÉNU. PUDORYSNÁ DĚLKA CCA 28 m.
- BETONOVÁ VSAKOVACÍ JÍMKA – BETONOVÁ JÍMKA VNITŘNÍ ROZMĚRY 1,5x3x1 m, JE ZAKRYTÁ S POKLOPEM 0,8x0,8 m, PŘEPAD Z JÍMKY JE VYVEDEN NA TERÉN, DNO JÍMKY UMOŽŇUJE ZASAKOVÁNÍ.
- NA JÍMKU A POTRUBÍ Ø300 BUDE UZÁVŘENO VĚONĚ BŘEMENO. VLASTNÍK POZEMKU MÁ PRAVO ODBĚRU VODY Z JÍMKY.

Áce:

II/276 Belá pod Bezdězem, mošty ev.č. 276-001 a 276-002 přes roklí v obci Belá pod Bezdězem

Objednatel:
KRAJSKÁ SPRÁVA A ÚDRŽBA SILNIC
STŘEDOCESKÉHO KRAJE
ZBOROVSKÁ 11, 150 21 PRAHA 5



Soutřadnicový systém: S-JTSK
Výškový systém: Bpv

276-002

Číslo zakázky:	20 041 00	HP:	Ing. David JONÁŠEK
Schválil:	Ing. Václav HYZDIL	Zodp. projektant:	Ing. Kamil PEČINA
60646680, aneboprotekt:	Ing. Václav HYZDIL	602619780, kopoprotekt:	Ing. Kamil PEČINA
Tech. kontrola:	Ing. Lukáš PROCHÁZKA	Vypracoval:	Ing. Kamil PEČINA
+420 702 033 396	+420 602 619 785		

Objednatel:	KSTS Středočeského kraje	Obec:	Belá pod Bezdězem	Kraj:	Středočeský
Část:	II/276 Belá pod Bezdězem, mošty 276-002 přes roklí v obci Belá pod Bezdězem	Datum:	01/2023	Stupeň:	Pdps
Objekt:		Souprava:	Č. přílohy		
Příloha:	KOORDINAČNÍ SITUAČNÍ VÝKRES				C3