

SCHEMA TECHNOLOGIE VYSTAVBY

- ETAPA 0
- ZŘÍZENÍ DIO
  - VYTŘEČENÍ STAVENÍŠTĚ A PŘÍPADNÝCH SÍTÍ
  - ODSTRANĚNÍ STÁVAJÍCÍHO DIO


- ETAPA 1
- ODSTRANĚNÍ ZABRADELNÍCH SVODIDEL
  - ODSTRANĚNÍ SVODNIC MEZI MOSTY
  - ODŘEZOVÁNÍ VOZOVKY A ODBOURÁNÍ ŘÍMS
  - PROVIZORNÍ PODEPŘENÍ KLENBY
  - ZAPOROVÉ PAŽENÍ
  - POSTUPNÉ ODŘÍZOVÁNÍ NÁSPY

- ETAPA 2
- ODBOURÁNÍ ČELNÍCH ZDÍ, KLENBY A OPĚR
  - DOKONČENÍ VÝKOPŮ A ODSTRANĚNÍ STÁVAJÍCÍHO ZALOŽENÍ


- ETAPA 3
- ŠTĚRKOPISOVÁ VÝMĚNA
  - BETONÁŽ RÁMOVÉ KONSTRUKCE PROPUSTKU
  - IZOLACE RUBU RÁMOVÉHO PROPUSTKU

- ETAPA 4
- POSTUPNÉ BUDOVÁNÍ NÁSPY Z ARMOVANÉ ZEMINY
  - ODSTRANĚNÍ ZAPOROVÉHO PAŽENÍ
  - ZHOTOVENÍ DLÁŽDĚNÉHO KORYTA S BETONOVÝMI PRAHY
  - BETONÁŽ DESKY MOSTOVKY
  - IZOLACE DESKY MOSTOVKY S OCHRANNOU GEOTEXTILÍ
  - PODELNÁ DRENAŽ NA DESCE MOSTOVKY

- ETAPA 5
- NÁSPY A KONSTRUKCE VOZOVKY
  - OBNOVA OBRUSNÉ VRSTVY MEZI OBJEKTY
  - BETONOVÉ ŘÍMSY
  - ZABRADELNÍ SVODIDLA
  - SVODNICE SILNIČNÍHO SVODIDLA MEZI OBJEKTY
  - VYČIŠTĚNÍ PŘÍKOPŮ MEZI OBJEKTY
  - DOKONČENÍ PRÁCE, ZRUŠENÍ STAVENÍŠTĚ
  - ODSTRANĚNÍ DIO

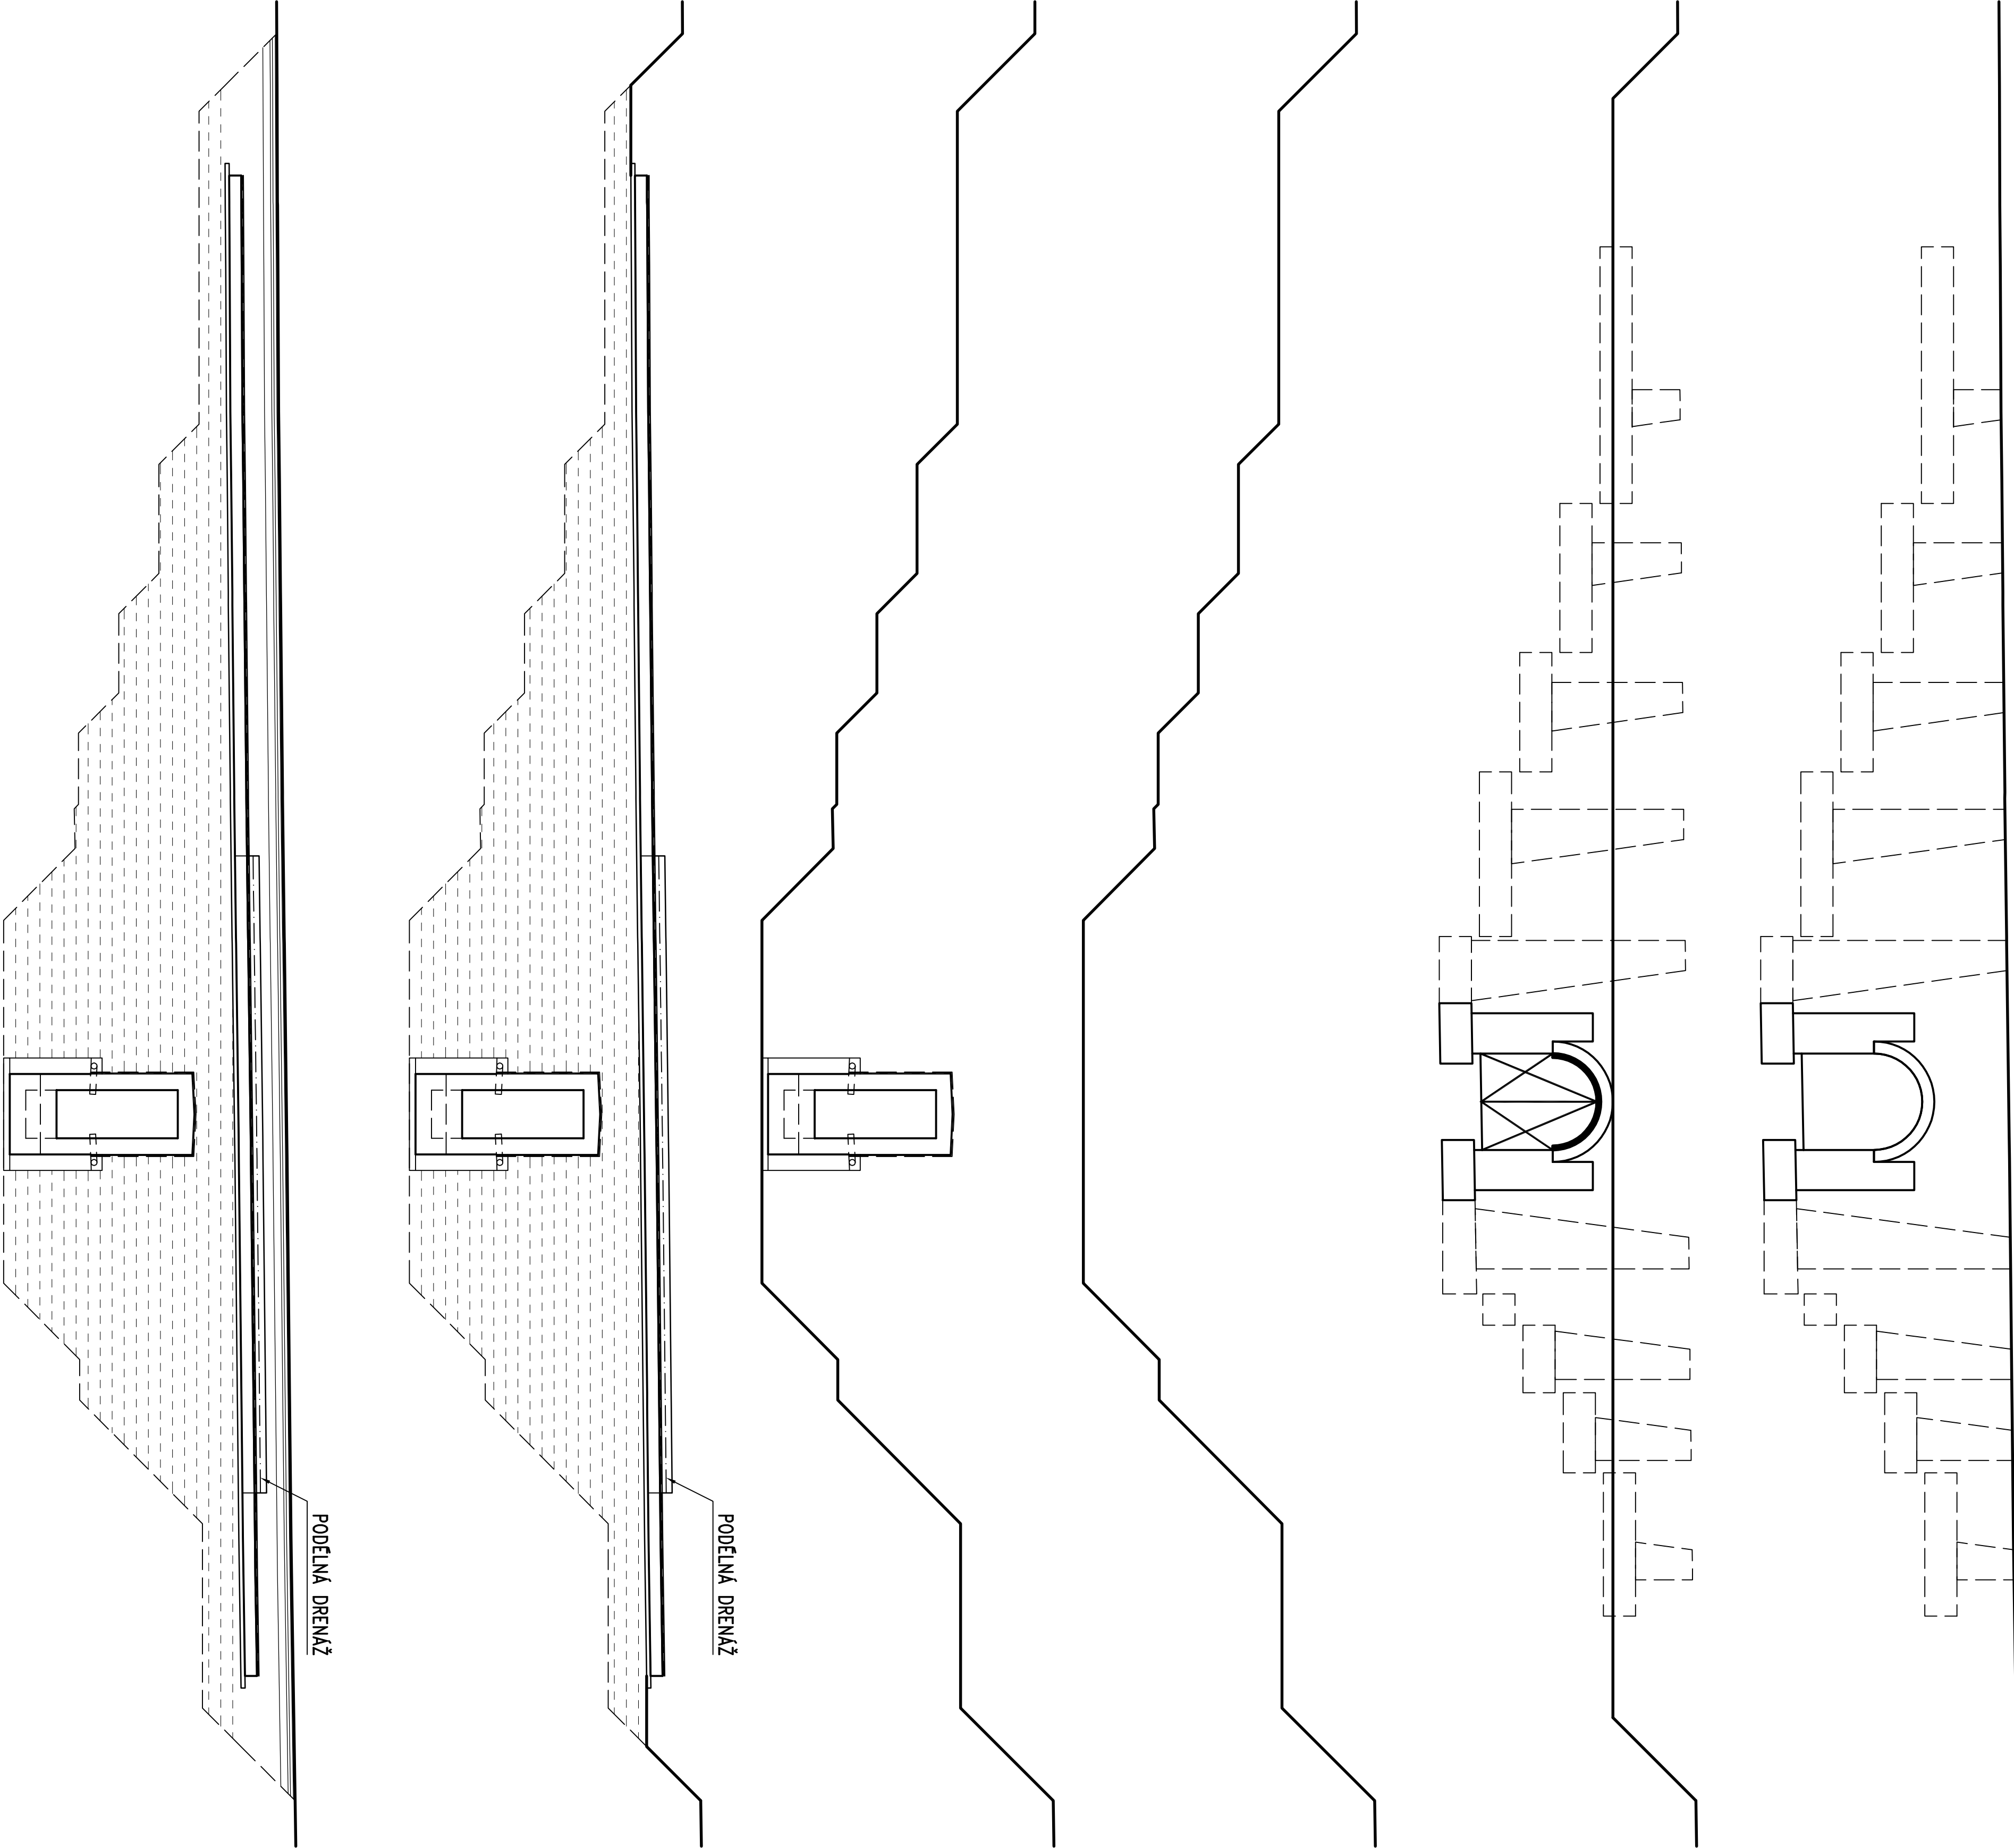

Objednatel:  
**KRAJSKÁ SPRÁVA A ÚDRŽBA SILNIC  
STŘEDOCESKÉHO KRAJE**  
ZBOROVSKÁ 11, 150 21 PRAHA 5



**KSPS**  
KRAJSKÁ SPRÁVA A ÚDRŽBA SILNIC  
Středoceského kraje

Acce:  
**II/276 Belá pod Bezdězem, mosty ev.č. 276-001 a  
276-002 přes roklí v obci Belá pod Bezdězem**

Objednatel: **KSPS Středoceského kraje** | Obec: **Belá pod Bezdězem** | Kraj: **Středočeský**

Výškový systém: **S-JTSK** | Bpv

Číslo zakázky: **20 041 00** | HP: **72095172, dv@ponitex.cz** | Ing. **David PROKÁPEK**

Schválil: **Ing. Václav HAZDRA** | Zodp. projektant: **Ing. Kamil PEČINA** | 80646680, amb@ponitex.cz | 602619785, kpe@ponitex.cz | **PMTECH** s.r.o. | Praha 4, Bezděv, IČO: 14 60 000 000, IČ: 146 000 000

Tech. kontrola: **Ing. Lukáš PROKÁPEK** | Vypracoval: **Ing. Kamil PEČINA** | **PMTECH** s.r.o. | Praha 4, Bezděv, IČO: 14 60 000 000, IČ: 146 000 000

+420 702 033 396 | +420 602 619 785 | **PMTECH** s.r.o. | Praha 4, Bezděv, IČO: 14 60 000 000, IČ: 146 000 000

Část: **II/276 Belá pod Bezdězem, mosty 276-002 přes roklí v obci Belá pod Bezdězem** | Datum: **01/2023** | Stupeň: **PPS**

Objekt: **SO 201 PROPUSTEK** | Souprava: **Č. přílohy**

Příloha: **SCHEMA TECHNOLOGIE VÝSTAVBY** | **D3.10**