


KATASTRÁLNÍ SITUAČNÍ VÝKRES 1:300

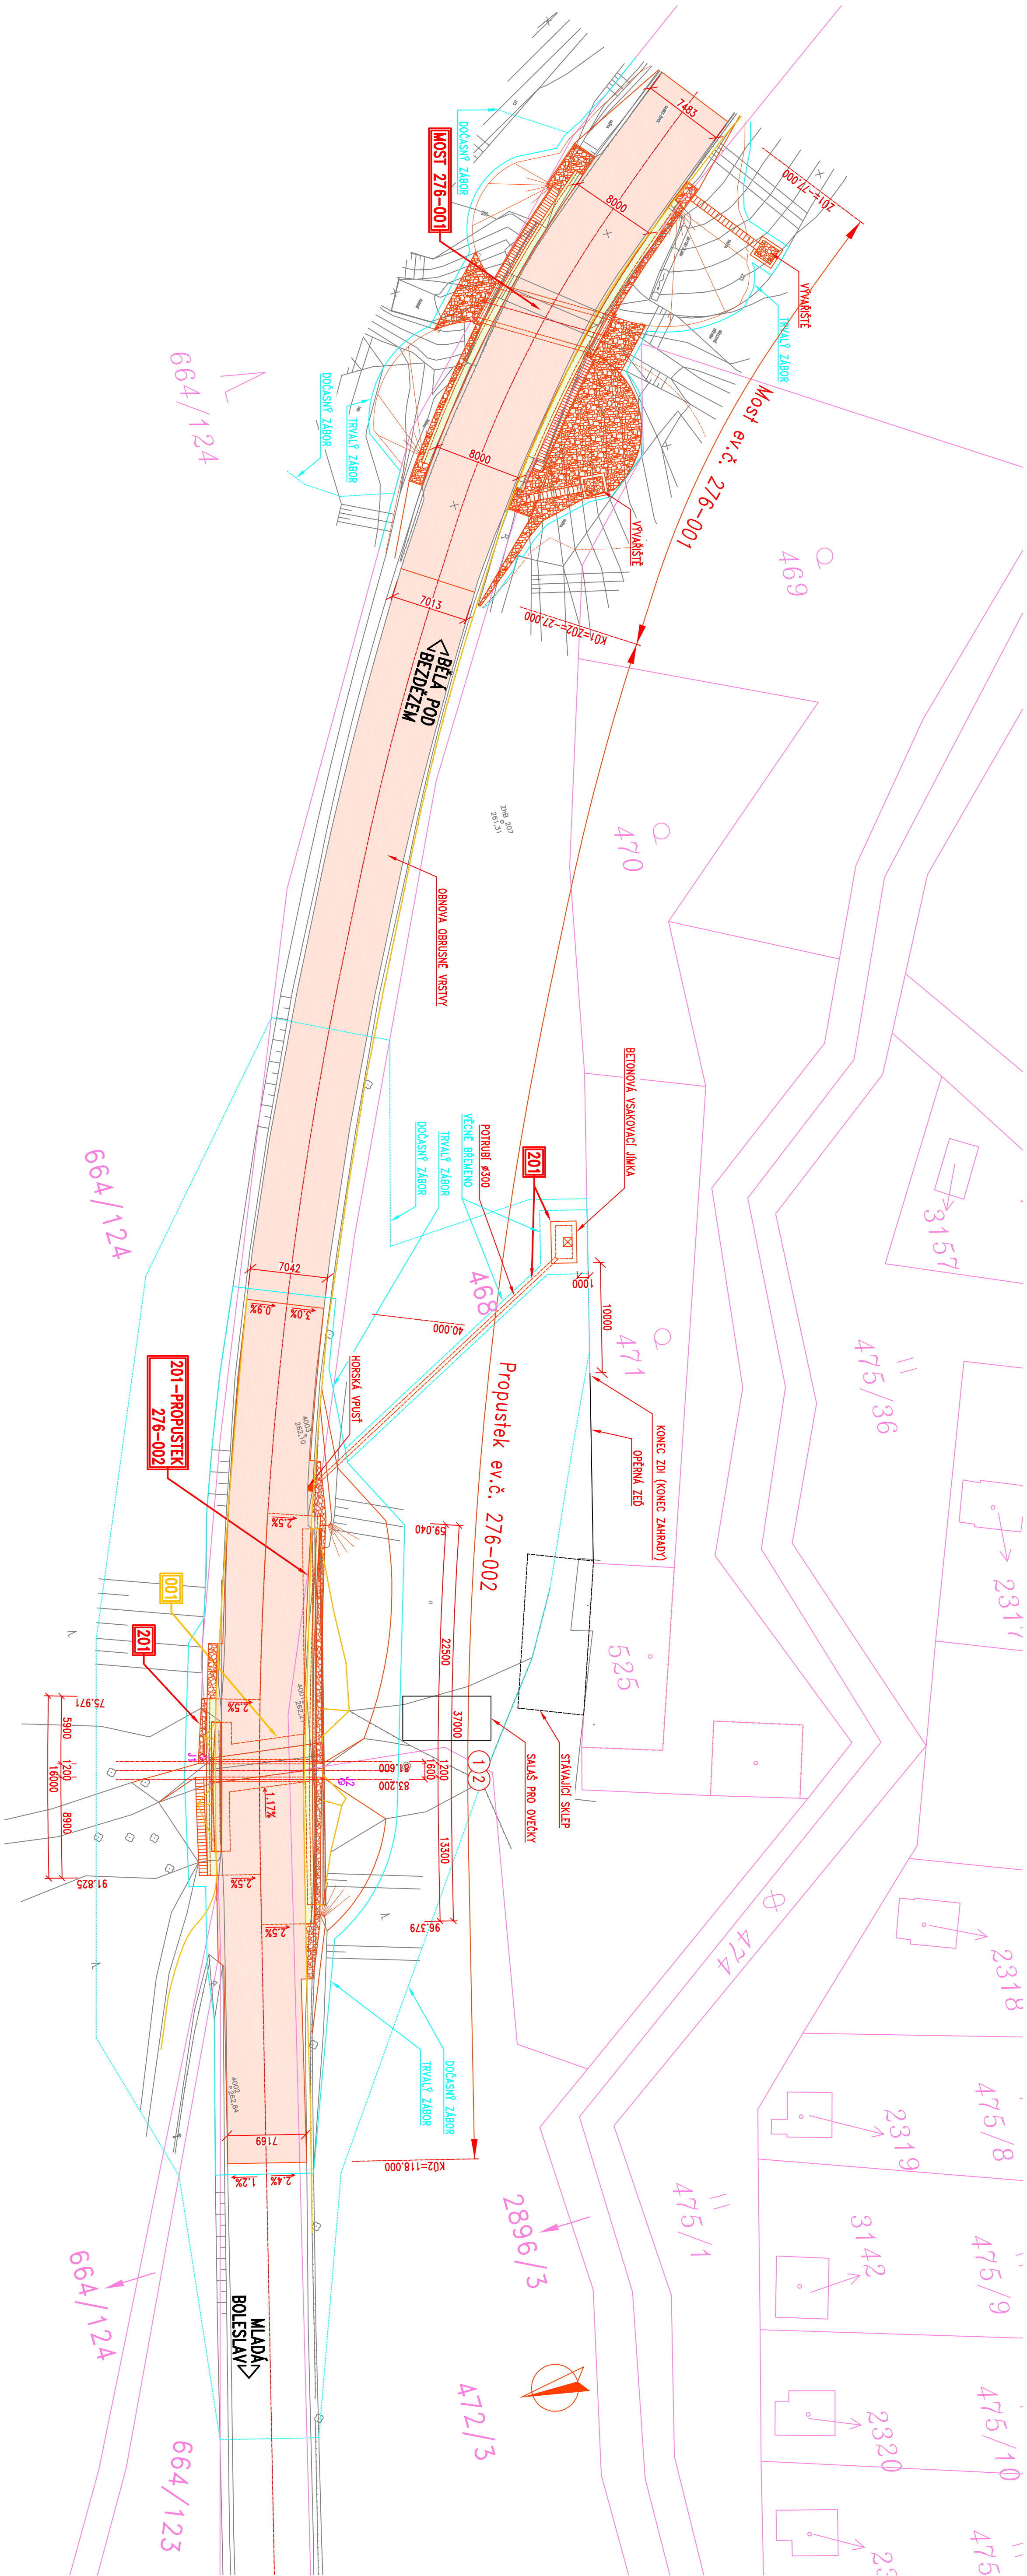

SEZNAM OBJEKTŮ:

MST EV.Č. 276-001

SO 001 DEMOLICE

SO 181 DIO

SO 201 PROPUSTEK EV.Č. 276-002

LEGENDA:

VOZOVKA ASFALTOVÁ

ŘÍMSA BETONOVÁ

ZÁBOR TRVALÝ

ZÁBOR DOČASNÝ

KN HRANICE, PARC. Č.

VĚONĚ BRĚMENO

POZNÁMKY:

- ULIČNÍ VPUŠŤ – 500x500, ODTOK VODY JE POTRUBIÍM Ø300 DO JÍMKY.
- POTRUBÍ Ø300 – POTRUBÍ VNITŘNÍHO PRŮM. 0,3 m, HORNÍ POVRCH JE MIN. 0,5 m POD POVRCHEM TERÉNU. PUDORYSNÁ DĚLKA CCA 28 m.
- BETONOVÁ VSAKOVACÍ JÍMKA – BETONOVÁ JÍMKA VNITŘNÍ ROZMĚRY 1,5x3x1 m, JE ZAKRYTÁ S POKLOPEM 0,8x0,8 m, PŘEPAD Z JÍMKY JE VYVEDEN NA TERÉN, DNO JÍMKY UMOŽŇUJE ZASAKOVÁNÍ.
- NA JÍMKU A POTRUBÍ Ø300 BUDE UZÁŘENO VĚONĚ BRĚMENO. VLASTNÍK POZEMKU MÁ PRÁVO ODBĚRU VODY Z JÍMKY.

Acce:

II/276 Belá pod Bezdězem, mosty ev.č. 276-001 a 276-002 přes roklí v obci Belá pod Bezdězem

Objednatel:

KRAJSKÁ SPRÁVA A ÚDRŽBA SILNIC  
STŘEDOCESKÉHO KRAJE  
ZBOROVSKÁ 11, 150 21 PRAHA 5



Soutřadnicový systém: S-JTSK  
Výškový systém: Bpv

276-002

Číslo zakázky:	20 041 00	HP:	Ing. David Dvořák
Schválil:	Ing. Václav Hvizdal	Zodp. projektant:	Ing. Kamil Pečichal
60646680, aneboprotektor:	602619780, kopoprotektor:	60646680, aneboprotektor:	602619780, kopoprotektor:
Tech. kontrola:	Ing. Lukáš Procházka	Vypracoval:	Ing. Kamil Pečichal
+420 702 033 396	+420 602 619 785		

Objednatel:	KSTS Středočeského kraje	Obec:	Belá pod Bezdězem	Krás:	Středočeský
Část:	II/276 Belá pod Bezdězem, mosty 276-002 přes roklí v obci Belá pod Bezdězem	Datum:	01/2023	Stupeň:	PDS
Objekt:		Seznam:	Č. přílohy		
Příloha:	KATASTRÁLNÍ SITUAČNÍ VÝKRES				C2